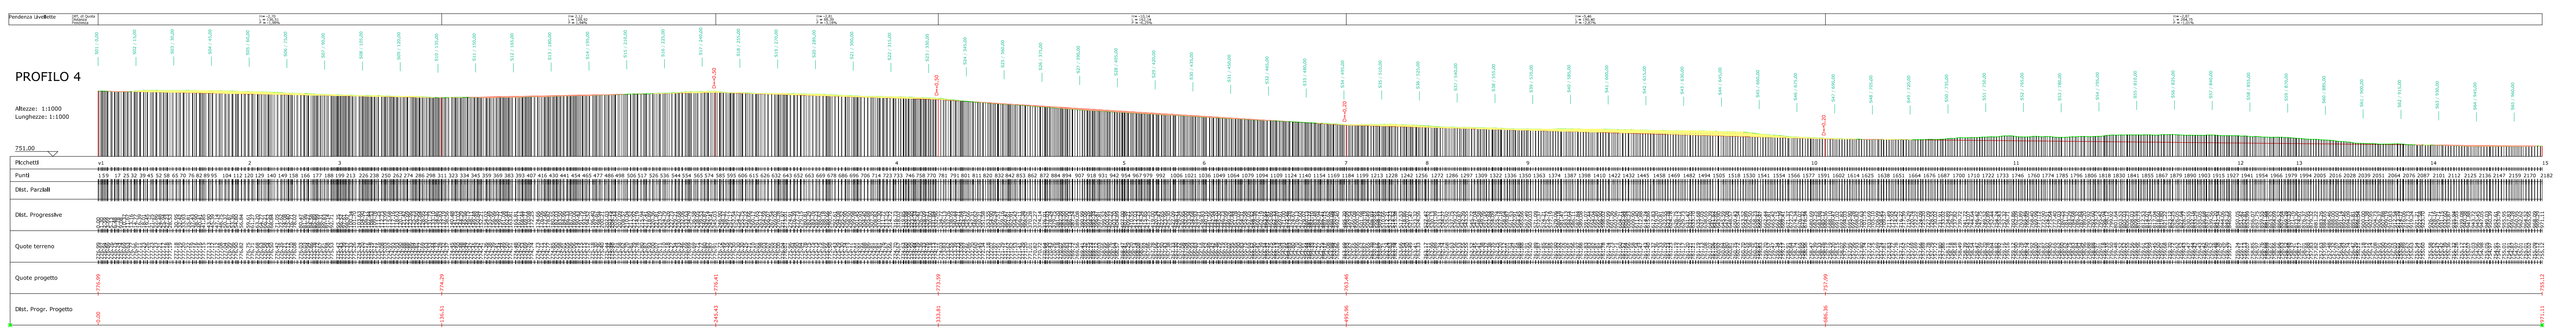

PROFILO 4

Caratteristiche Tracciato di Progetto

Quota Monte	776.99
Quota Valle	755.12
Lungh. Proiezione	971.11
Lungh. Sviluppo	971.61
Dislivello	21.87
Pendenza Minima	-1.01 %
Pendenza Massima	-6.25 %
Pendenza Media	2.87 %

S01
Area di Sterro: -0.32
Area di Riporto: 0.16
Altezze: 1:1000
Lunghezze: 1:1000

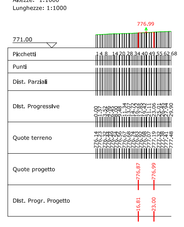

S07
Area di Sterro: -2.33
Area di Riporto: 0.00
Altezze: 1:1000
Lunghezze: 1:1000

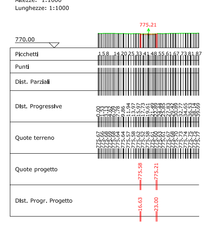

S13
Area di Sterro: 0.00
Area di Riporto: 1.99
Altezze: 1:1000
Lunghezze: 1:1000

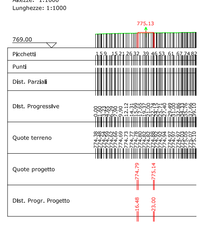

S19
Area di Sterro: -2.50
Area di Riporto: 0.00
Altezze: 1:1000
Lunghezze: 1:1000

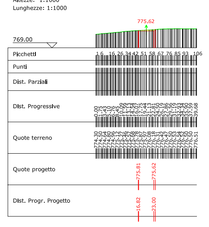

S25
Area di Sterro: 0.00
Area di Riporto: 1.41
Altezze: 1:1000
Lunghezze: 1:1000

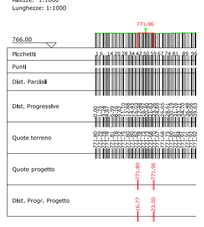

S31
Area di Sterro: 0.00
Area di Riporto: 2.07
Altezze: 1:1000
Lunghezze: 1:1000

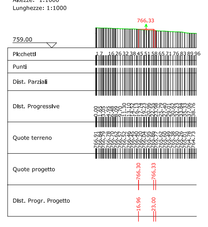

S37
Area di Sterro: -2.04
Area di Riporto: 0.05
Altezze: 1:1000
Lunghezze: 1:1000

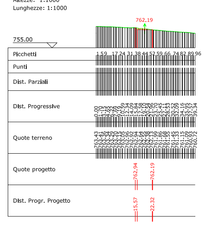

S43
Area di Sterro: -11.65
Area di Riporto: 0.00
Altezze: 1:1000
Lunghezze: 1:1000

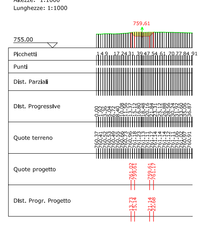

S49
Area di Sterro: -2.64
Area di Riporto: 0.84
Altezze: 1:1000
Lunghezze: 1:1000

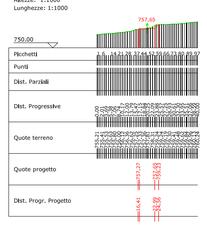

S55
Area di Sterro: -20.96
Area di Riporto: 0.00
Altezze: 1:1000
Lunghezze: 1:1000

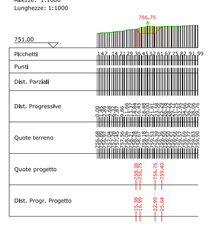

S61
Area di Sterro: -2.11
Area di Riporto: 0.00
Altezze: 1:1000
Lunghezze: 1:1000

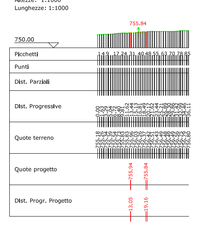

S02
Area di Sterro: -1.92
Area di Riporto: 0.00
Altezze: 1:1000
Lunghezze: 1:1000

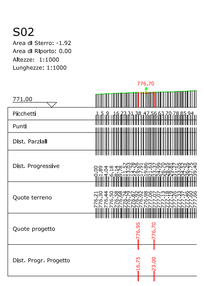

S08
Area di Sterro: -1.82
Area di Riporto: 0.00
Altezze: 1:1000
Lunghezze: 1:1000

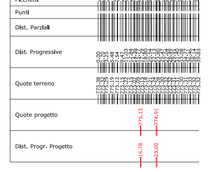

S14
Area di Sterro: 0.00
Area di Riporto: 1.65
Altezze: 1:1000
Lunghezze: 1:1000

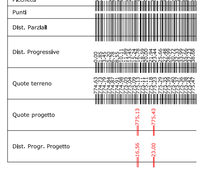

S20
Area di Sterro: -3.96
Area di Riporto: 0.00
Altezze: 1:1000
Lunghezze: 1:1000

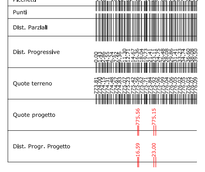

S26
Area di Sterro: 0.00
Area di Riporto: 2.22
Altezze: 1:1000
Lunghezze: 1:1000

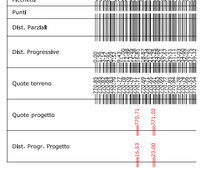

S32
Area di Sterro: -0.10
Area di Riporto: 0.94
Altezze: 1:1000
Lunghezze: 1:1000

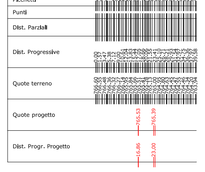

S38
Area di Sterro: -3.01
Area di Riporto: 0.00
Altezze: 1:1000
Lunghezze: 1:1000

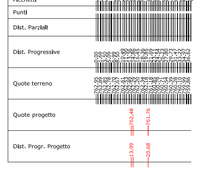

S44
Area di Sterro: -12.56
Area di Riporto: 0.00
Altezze: 1:1000
Lunghezze: 1:1000

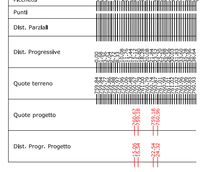

S50
Area di Sterro: -8.09
Area di Riporto: 0.02
Altezze: 1:1000
Lunghezze: 1:1000

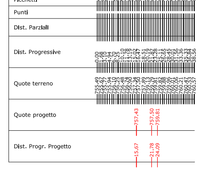

S56
Area di Sterro: -24.94
Area di Riporto: 0.00
Altezze: 1:1000
Lunghezze: 1:1000

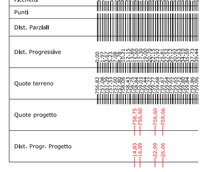

S62
Area di Sterro: -1.01
Area di Riporto: 0.10
Altezze: 1:1000
Lunghezze: 1:1000

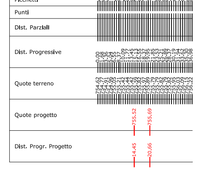

S03
Area di Sterro: -5.46
Area di Riporto: 0.00
Altezze: 1:1000
Lunghezze: 1:1000

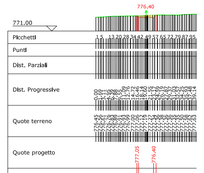

S09
Area di Sterro: -1.76
Area di Riporto: 0.00
Altezze: 1:1000
Lunghezze: 1:1000

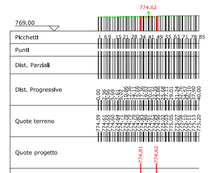

S15
Area di Sterro: -0.03
Area di Riporto: 0.19
Altezze: 1:1000
Lunghezze: 1:1000

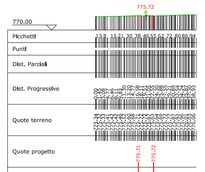

S21
Area di Sterro: -2.86
Area di Riporto: 0.00
Altezze: 1:1000
Lunghezze: 1:1000

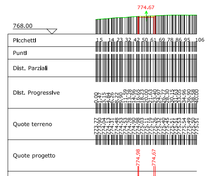

S27
Area di Sterro: 0.00
Area di Riporto: 4.16
Altezze: 1:1000
Lunghezze: 1:1000

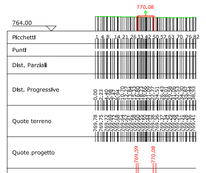

S33
Area di Sterro: -0.49
Area di Riporto: 0.51
Altezze: 1:1000
Lunghezze: 1:1000

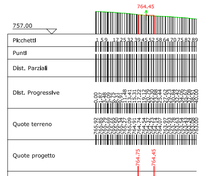

S39
Area di Sterro: -5.45
Area di Riporto: 0.00
Altezze: 1:1000
Lunghezze: 1:1000

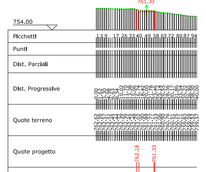

S45
Area di Sterro: -9.00
Area di Riporto: 0.00
Altezze: 1:1000
Lunghezze: 1:1000

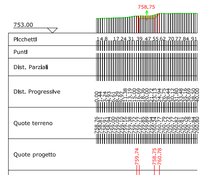

S51
Area di Sterro: -11.78
Area di Riporto: 0.00
Altezze: 1:1000
Lunghezze: 1:1000

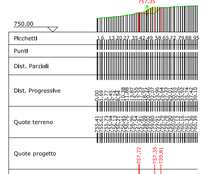

S57
Area di Sterro: -24.63
Area di Riporto: 0.00
Altezze: 1:1000
Lunghezze: 1:1000

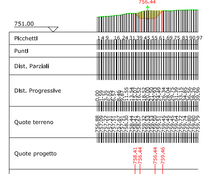

S63
Area di Sterro: 0.00
Area di Riporto: 0.79
Altezze: 1:1000
Lunghezze: 1:1000

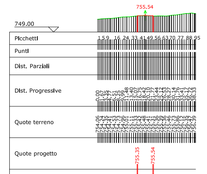

S04
Area di Sterro: -7.28
Area di Riporto: 0.00
Altezze: 1:1000
Lunghezze: 1:1000

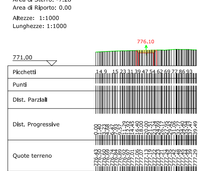

S10
Area di Sterro: -6.10
Area di Riporto: 0.07
Altezze: 1:1000
Lunghezze: 1:1000

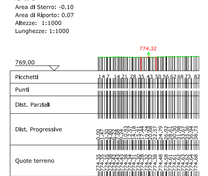

S16
Area di Sterro: -0.75
Area di Riporto: 0.00
Altezze: 1:1000
Lunghezze: 1:1000

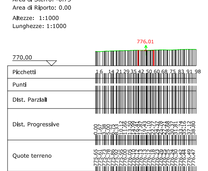

S22
Area di Sterro: -3.35
Area di Riporto: 0.00
Altezze: 1:1000
Lunghezze: 1:1000

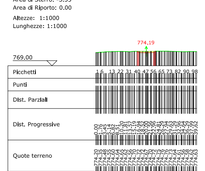

S28
Area di Sterro: 0.00
Area di Riporto: 3.76
Altezze: 1:1000
Lunghezze: 1:1000

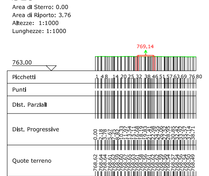

S34
Area di Sterro: -1.81
Area di Riporto: 0.00
Altezze: 1:1000
Lunghezze: 1:1000

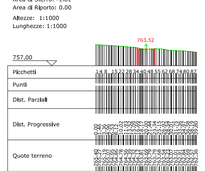

S40
Area di Sterro: -7.48
Area di Riporto: 0.00
Altezze: 1:1000
Lunghezze: 1:1000

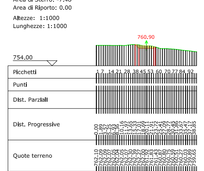

S46
Area di Sterro: -5.53
Area di Riporto: 0.00
Altezze: 1:1000
Lunghezze: 1:1000

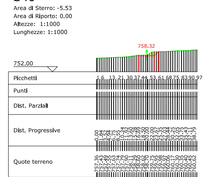

S52
Area di Sterro: -11.08
Area di Riporto: 0.00
Altezze: 1:1000
Lunghezze: 1:1000

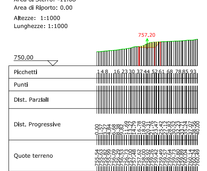

S58
Area di Sterro: -19.14
Area di Riporto: 0.00
Altezze: 1:1000
Lunghezze: 1:1000

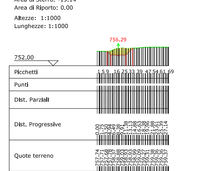

S64
Area di Sterro: 0.00
Area di Riporto: 2.29
Altezze: 1:1000
Lunghezze: 1:1000

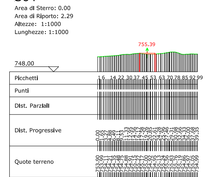

S05
Area di Sterro: -6.63
Area di Riporto: 0.00
Altezze: 1:1000
Lunghezze: 1:1000

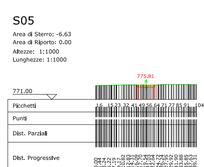

S11
Area di Sterro: 0.00
Area di Riporto: 0.75
Altezze: 1:1000
Lunghezze: 1:1000

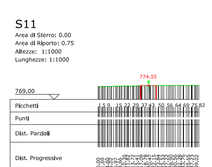

S17
Area di Sterro: -2.92
Area di Riporto: 0.00
Altezze: 1:1000
Lunghezze: 1:1000

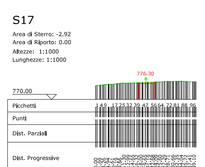

S23
Area di Sterro: -3.36
Area di Riporto: 0.00
Altezze: 1:1000
Lunghezze: 1:1000

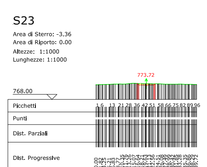

S29
Area di Sterro: 0.00
Area di Riporto: 3.44
Altezze: 1:1000
Lunghezze: 1:1000

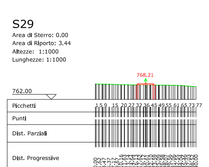

S35
Area di Sterro: -3.63
Area di Riporto: 0.00
Altezze: 1:1000
Lunghezze: 1:1000

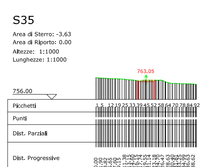

S41
Area di Sterro: -8.56
Area di Riporto: 0.00
Altezze: 1:1000
Lunghezze: 1:1000

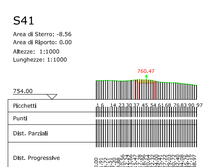

S47
Area di Sterro: -4.04
Area di Riporto: 0.01
Altezze: 1:1000
Lunghezze: 1:1000

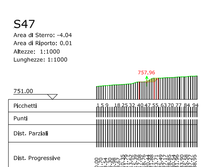

S53
Area di Sterro: -10.46
Area di Riporto: 0.00
Altezze: 1:1000
Lunghezze: 1:1000

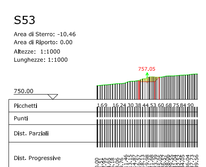

S59
Area di Sterro: -15.97
Area di Riporto: 0.00
Altezze: 1:1000
Lunghezze: 1:1000

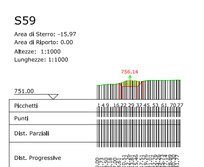

S65
Area di Sterro: -0.03
Area di Riporto: 1.33
Altezze: 1:1000
Lunghezze: 1:1000

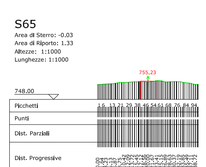

S06
Area di Sterro: -4.74
Area di Riporto: 0.00
Altezze: 1:1000
Lunghezze: 1:1000

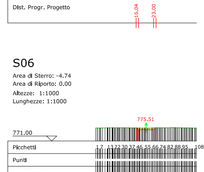

S12
Area di Sterro: 0.00
Area di Riporto: 2.22
Altezze: 1:1000
Lunghezze: 1:1000

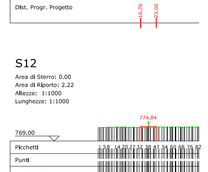

S18
Area di Sterro: -1.26
Area di Riporto: 0.00
Altezze: 1:1000
Lunghezze: 1:1000

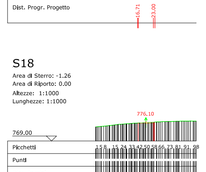

S24
Area di Sterro: -0.26
Area di Riporto: 0.14
Altezze: 1:1000
Lunghezze: 1:1000

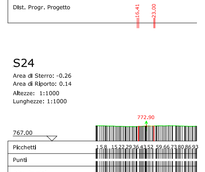

S30
Area di Sterro: 0.00
Area di Riporto: 2.52
Altezze: 1:1000
Lunghezze: 1:1000

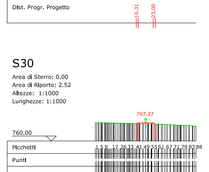

S36
Area di Sterro: -3.60
Area di Riporto: 0.00
Altezze: 1:1000
Lunghezze: 1:1000

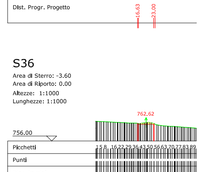

S42
Area di Sterro: -9.99
Area di Riporto: 0.00
Altezze: 1:1000
Lunghezze: 1:1000

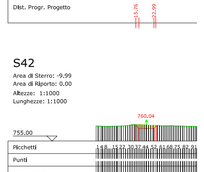

S48
Area di Sterro: -1.94
Area di Riporto: 1.02
Altezze: 1:1000
Lunghezze: 1:1000

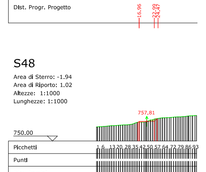

S54
Area di Sterro: -14.86
Area di Riporto: 0.00
Altezze: 1:1000
Lunghezze: 1:1000

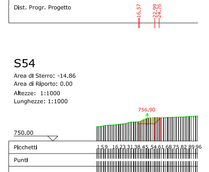

S60
Area di Sterro: -9.68
Area di Riporto: 0.00
Altezze: 1:1000
Lunghezze: 1:1000

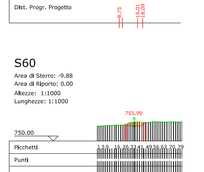

REGIONE CAMPANIA
PROVINCIA DI BENEVENTO
COMUNE DI MORCONE

REALIZZAZIONE DI UN IMPIANTO PER LA PRODUZIONE DI ENERGIA ELETTRICA DA FONTE EOLICA NEL COMUNE DI MORCONE (BN)

PROGETTO DEFINITIVO

REMCU_D23

PROFILI E SEZIONI STRADA DI ACCESSO AL PARCO

REVISIONI	N.	DATA	DESCRIZIONE	RED.	VER.	APP.
	A	22/07/2020	Prima emissione			

SCALA: 1:1.000
FORMATO: A1

PROGETTAZIONE
ENERGY & ENGINEERING S.R.L.
Via XXIII Luglio 139
83044 – Bisaccia (AV)
P.IVA 02618900647
Tel./Fax. 0827/81480
pec: energyengineering@legalmail.it

IL PROGETTISTA
Ing. Davide G. Trivelli

IL COMMITTENTE
Renexia SpA
Viale Abruzzo 410
66100 – Chieti Scalo (CH)
P.IVA 02192110696
Tel. 0871 58745