REGIONE AUTONOMA DELLA SARDEGNA
ASSESSORADU DE S'AGRICOLTURA E REFORMA AGRO-PASTORALE
ASSESSORATO DELL'AGRICOLTURA E RIFORMA AGRO-PASTORALE

CONSORZIO DI BONIFICA DELL'ORISTANESE
DPGRS N° 239 del 04.12.96
Via Cagliari, 170 – 09170 ORISTANO

REALIZZAZIONE DELLA RETE IRRIGUA DEL DISTRETTO DI SINIS SUD (AREA A RISCHIO SALINIZZAZIONE)

PROGETTO
DI
FATTIBILITA' TECNICO ECONOMICA
CAT P0318

PROFILO LONGITUDINALE
DISTRIBUTRICE B1

IL PROGETTISTA:

Dott. Ing. Giorgio Bravin

IL RESPONSABILE DEL PROCEDIMENTO

Dott. Ing. Giorgio Bravin

TAV.	17.28
DATA:	SETTEMBRE 2018
SCALA:	1:2.000/200
REV:	SETTEMBRE 2020
REV:	
REV:	

Sede Legale: Via Cagliari, 170 - 09170 Oristano – 0783/3150-FAX 0783/211286 - **Codice Fiscale** N° 90022600952
Uffici Staccati: SS 126 Km 114 – 09094 Marrubiu – 0783/856035- Fax 0783/859192

MATERIALE	PVC																									
LUNGHEZZA PER DIAMETRO	L = m. 700.00																	L = m. 379.15								
DIAMETRO NOMINALE	DN 225																	DN 180								
LIVELLETTE	L=179.590 I=-0.002116 DY=0.380				L=120.410 I=0.010132 DY=1.220			L=100.002 I=0.021400 DY=2.140				L=199.991 I=-0.008850 DY=1.770					L=100.009 I=0.009899 DY=0.990	L=299.995 I=-0.019334 DY=5.800								L=79.148 I=-0.009223 DY=0.730
NUMERO SEZIONI	1	2	3	4	5	6	7	8	9	10	11	12	13	14	15	16	17	18	19	20	21	22	23	24	25	
DISTANZE PARZIALI		50.00	50.00	50.00	29.59	20.41	50.00	50.00	50.00	50.00	50.00	50.00	50.00	49.99	50.00	50.00		47.05	50.00	50.00	50.00	49.99	50.00	50.00	29.15	
DISTANZE PROGRESSIVE	0.00	50.00	100.00	150.00	179.59	200.00	250.00	300.00	350.00	400.00	450.00	500.00	550.00	599.99	650.00	700.00	702.95	750.00	800.00	850.00	900.00	949.99	1000.00	1049.99	1079.15	
QUOTE TERRENO	5.01	5.17	5.15	5.11	5.13	5.08	5.13	5.85	7.26	7.99	7.78	7.19	6.63	6.22	6.72	7.21	7.21	6.62	5.92	4.92	3.58	2.47	1.41	1.14	1.18	
QUOTE FONDO SCAVO	3.51	3.40	3.30	3.19	3.13	3.34	3.84	4.35	5.42	6.49	6.05	5.61	5.16	4.72	5.21	5.71	5.65	4.74	3.78	2.81	1.84	0.88	-0.09	-0.55	-0.82	
ALTEZZA SCAVO	1.50	1.76	1.85	1.92	2.00 2.00	1.74	1.29	1.50	1.84	1.50 1.50	1.74	1.58	1.47	1.50 1.50	1.50	1.50 1.50	1.56	1.88	2.15	2.11	1.74	1.59	1.50 1.50	1.69	2.00	
ANGOLO PLANIMETRICO				-0.01	0.02	-0.01			0.00	-0.01	0.00		0.00	-0.00	0.00	-0.03 -0.04		-0.00						0.00		
ETTOMETRICHE	0		1			2		3		4		5		6		7			8		9		10			

distributriceB1

SCALA DISTANZE 1/2000

SCALA ALTEZZE 1/200
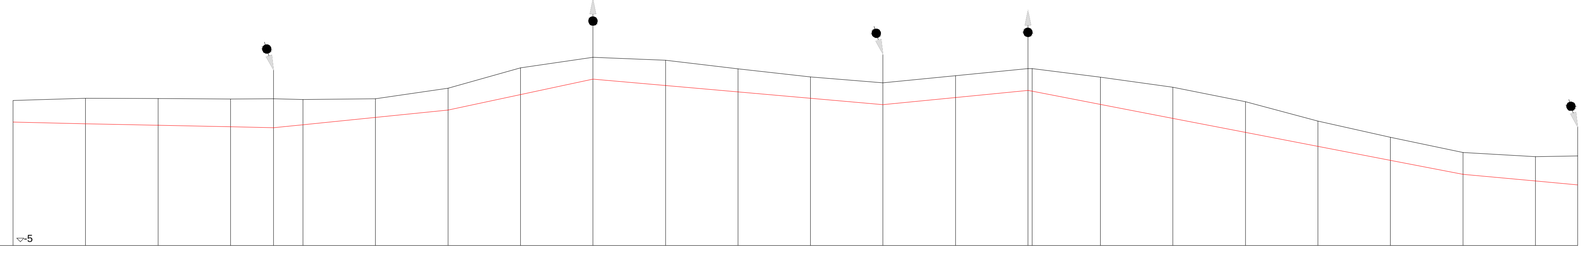
Fondamentale -5.00