



REGIONE AUTONOMA DELLA SARDEGNA  
ASSESSORADU DE S'AGRICOLTURA E REFORMA AGRO-PASTORALE  
ASSESSORATO DELL'AGRICOLTURA E RIFORMA AGRO-PASTORALE

CONSORZIO DI BONIFICA DELL'ORISTANESE  
DPGRS N° 239 del 04.12.96  
Via Cagliari, 170 - 09170 ORISTANO

## REALIZZAZIONE DELLA RETE IRRIGUA DEL DISTRETTO DI SINIS SUD (AREA A RISCHIO SALINIZZAZIONE)



### PROGETTO DI FATTIBILITA' TECNICO ECONOMICA CAT P0318

### PROFILO LONGITUDINALE DISTRIBUTRICE C1



IL PROGETTISTA:

Dott. Ing. Giorgio Bravin

TAV. 17.34

DATA: SETTEMBRE 2018

SCALA: 1:2.000/200

REV: SETTEMBRE 2020

IL RESPONSABILE DEL PROCEDIMENTO


Dott. Ing. Giorgio Bravin

REV:

REV:

Sede Legale: Via Cagliari, 170 - 09170 Oristano - 0783/3150-FAX 0783/211286 - Codice Fiscale N° 90022600952  
Uffici Staccati: SS 126 Km 114 - 09094 Marrubiu - 0783/856035- Fax 0783/859192

MATERIALE	PVC			
LUNGHEZZA PER DIAMETRO	L = m. 425.42		L = m. 201.77	
DIAMETRO NOMINALE	DN 180		DN 125	
LIVELLETTTE	L=249.992 I=0.006320 DY=1.580	L=175.430 I=-0.005814 DY=1.020	L=74.567 I=-0.006705 DY=0.500	L=127.208 I=0.005974 DY=0.760

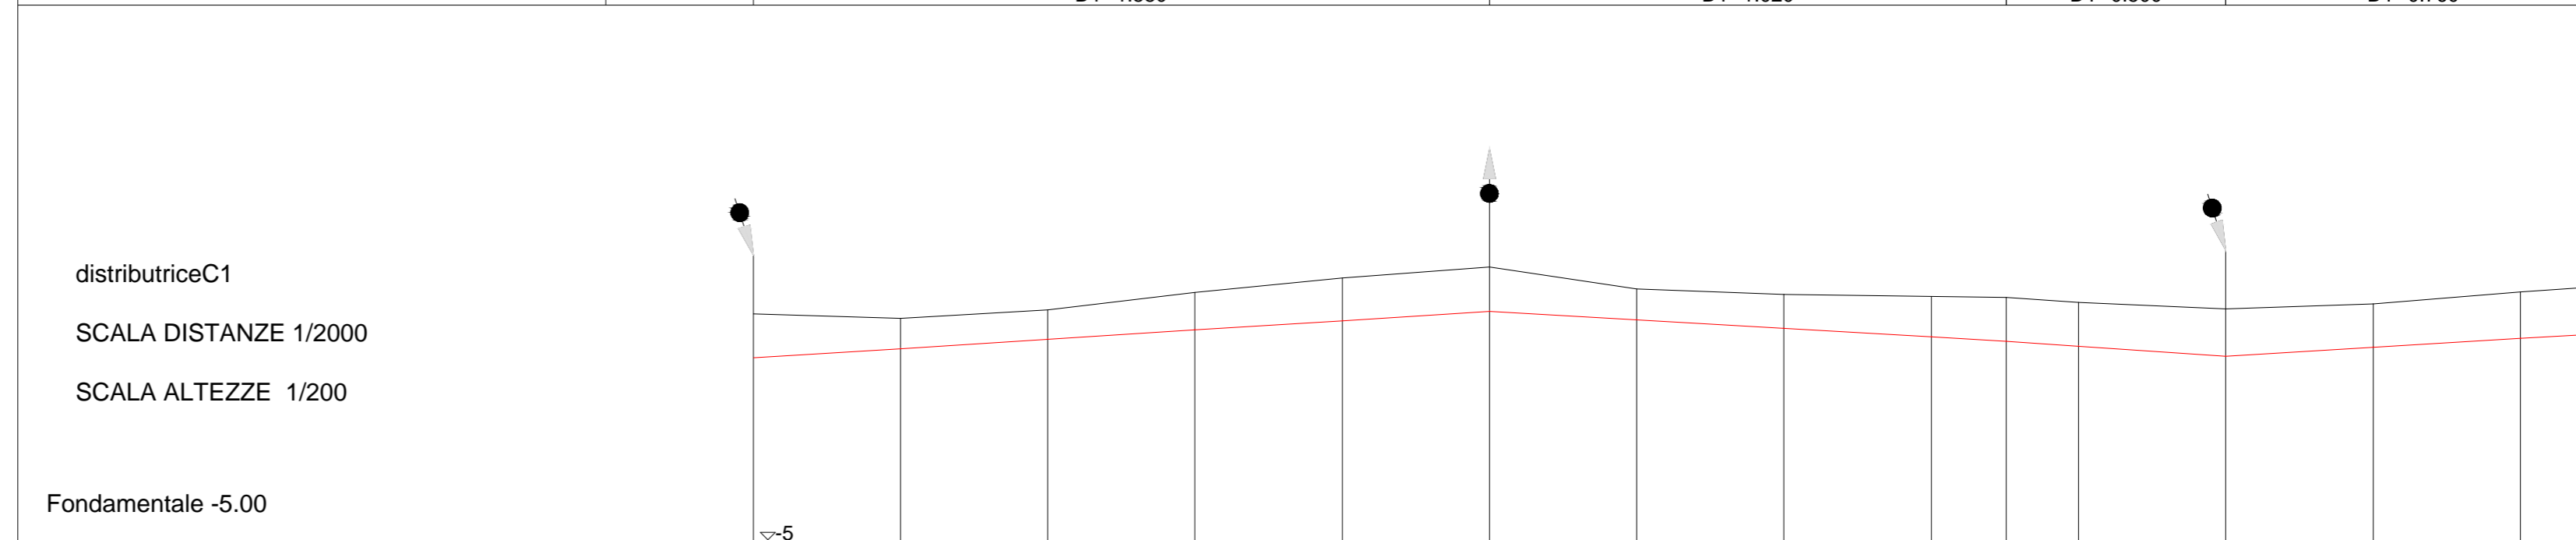

NUMERO SEZIONI	1	2	3	4	5	6	7	8	9	10	11	12	13	14	15	
DISTANZE PARZIALI		50.00	50.00	50.00	50.00	50.00	50.01	50.00	50.00	25.42	24.58	49.99	50.00	50.00	27.20	
DISTANZE PROGRESSIVE	0.00	50.00	100.00	149.99	199.99	249.99	300.00	350.00	400.00	425.42	450.00	499.99	549.99	599.99	627.20	
QUOTE TERRENO	-2.93	-2.76	-3.06	-3.66	-4.14	-4.51	-3.77	-3.58	-3.51	-3.49	-3.31	-3.09	-3.27	-3.67	-3.85	
QUOTE FONDO SCAVO	-1.43	-1.75	-2.06	-2.38	-2.69	-3.01	-2.72	-2.43	-2.14	-1.99	-1.83	-1.49	-1.79	-2.09	-2.25	
ALTEZZA SCAVO	-1.50	-1.02	-1.00	-1.28	-1.44	-1.50	-1.05	-1.15	-1.37	-1.50	-1.48	-1.60	-1.48	-1.58	-1.60	
ANGOLO PLANIMETRICO		-0.01			0.00	-0.01	0.00			-53.12				-0.00		
ETTOMETRICHE	0	1	2	3	4	5	6	7	8	9	10	11	12	13	14	15