



REGIONE AUTONOMA DELLA SARDEGNA  
ASSESSORADU DE S'AGRICOLTURA E REFORMA AGRO-PASTORALE  
ASSESSORATO DELL'AGRICOLTURA E RIFORMA AGRO-PASTORALE

CONSORZIO DI BONIFICA DELL'ORISTANESE  
DPGRS N° 239 del 04.12.96  
Via Cagliari, 170 - 09170 ORISTANO

## REALIZZAZIONE DELLA RETE IRRIGUA DEL DISTRETTO DI SINIS SUD (AREA A RISCHIO SALINIZZAZIONE)



### PROGETTO DI FATTIBILITA' TECNICO ECONOMICA CAT P0318

### PROFILO LONGITUDINALE DISTRIBUTRICE C2



IL PROGETTISTA:

Dott. Ing. Giorgio Bravin

IL RESPONSABILE DEL PROCEDIMENTO

Dott. Ing. Giorgio Bravin

**TAV. 17.35**

DATA: SETTEMBRE 2018

SCALA: 1:2.000/200

REV: SETTEMBRE 2020

REV:


REV:

Sede Legale: Via Cagliari, 170 - 09170 Oristano - 0783/3150-FAX 0783/211286 - Codice Fiscale N° 90022600952  
Uffici Staccati: SS 126 Km 114 - 09094 Marrubiu - 0783/856035- Fax 0783/859192

MATERIALE		PVC	
LUNGHEZZA PER DIAMETRO		L = m. 466.12	
DIAMETRO NOMINALE		DN 225	
LIVELLETTE		L=200.005 I=-0.004750 DY=0.950	L=266.113 I=0.004772 DY=1.270

distributriceC2  
SCALA DISTANZE 1/2000  
SCALA ALTEZZE 1/200

Fondamentale 0.00

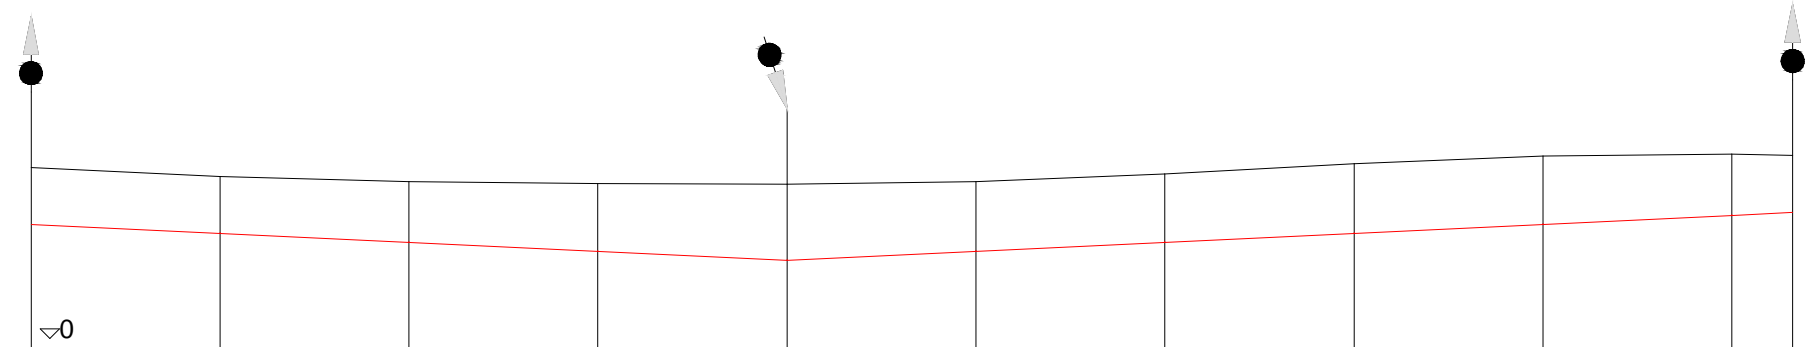

NUMERO SEZIONI	1	2	3	4	5	6	7	8	9	10	11
DISTANZE PARZIALI	50.01	50.00	50.00	50.01	50.00	50.00	50.01	50.00	50.00	16.12	
DISTANZE PROGRESSIVE	0.00	50.01	100.00	150.00	200.01	250.00	300.00	350.00	400.00	450.00	466.12
QUOTE TERRENO	4.77	4.55	4.41	4.35	4.33	4.41	4.60	4.87	5.07	5.12	5.09
QUOTE FONDO SCAVO	3.27	3.03	2.79	2.56	2.32	2.56	2.80	3.04	3.27	3.51	3.59
ALTEZZA SCAVO	1.50	1.51	1.61	1.79	2.01 2.01	1.85	1.80	1.83	1.80	1.61	1.50
ANGOLO PLANIMETRICO		0.00		0.00	0.01	0.00				0.01	
ETTOMETRICHE	0	1	2	3	4						