



**REGIONE AUTONOMA DELLA SARDEGNA**  
ASSESSORADU DE S'AGRICOLTURA E REFORMA AGRO-PASTORALE  
ASSESSORATO DELL'AGRICOLTURA E RIFORMA AGRO-PASTORALE

**CONSORZIO DI BONIFICA DELL'ORISTANESE**  
DPGRS N° 239 del 04.12.96  
Via Cagliari, 170 - 09170 ORISTANO

## REALIZZAZIONE DELLA RETE IRRIGUA DEL DISTRETTO DI SINIS SUD (AREA A RISCHIO SALINIZZAZIONE)



### PROGETTO DI FATTIBILITA' TECNICO ECONOMICA CAT P0318

### PROFILO LONGITUDINALE DISTRIBUTRICE A19\_2



IL PROGETTISTA:

Dott. Ing. Giorgio Bravin

*Giorgio Bravin*

IL RESPONSABILE DEL PROCEDIMENTO

Dott. Ing. Giorgio Bravin

*Giorgio Bravin*

**TAV. 17.27**

DATA: SETTEMBRE 2018

SCALA: 1:2.000/200


REV: SETTEMBRE 2020

REV:

REV:

Sede Legale: Via Cagliari, 170 - 09170 Oristano - 0783/3150-FAX 0783/211286 - Codice Fiscale N° 90022600952  
Uffici Staccati: SS 126 Km 114 - 09094 Marrubiu - 0783/856035- Fax 0783/859192

MATERIALE	PVC
LUNGHEZZA PER DIAMETRO	L = m. 210.23
DIAMETRO NOMINALE	DN 200
LIVELLETTE	L=210.231 I=0.001094 DY=0.230

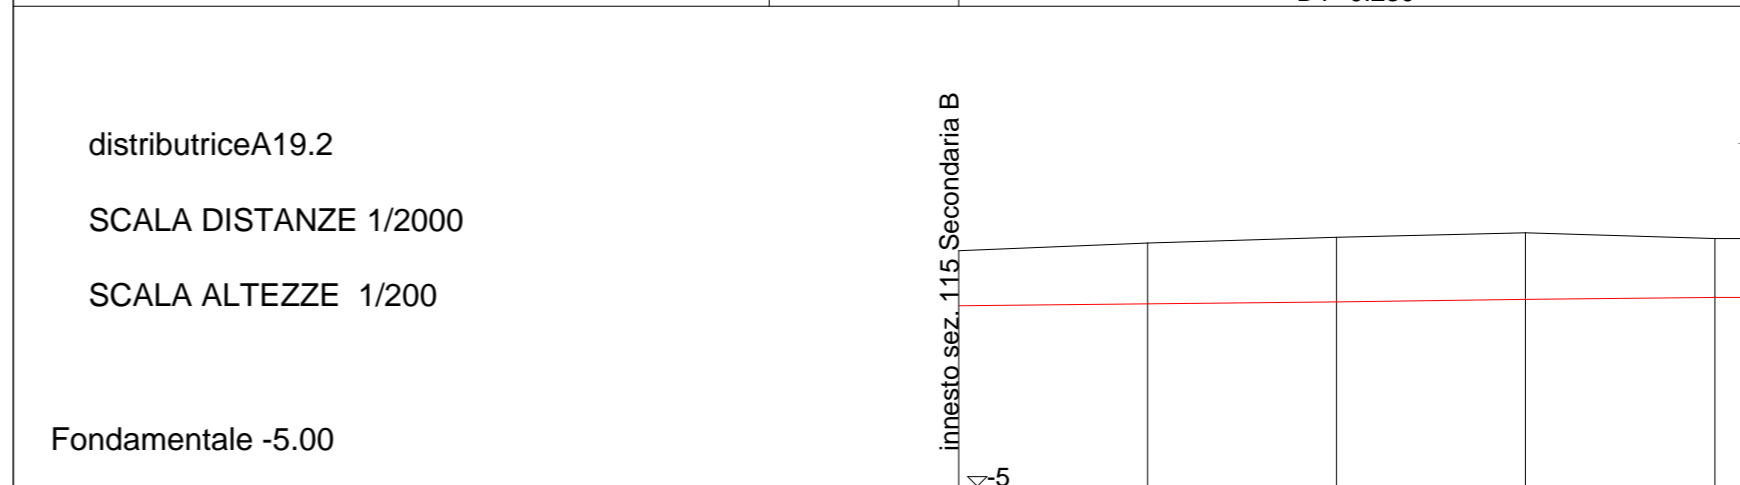

NUMERO SEZIONI	1	2	3	4	5	6
DISTANZE PARZIALI	50.00	49.99	50.00	49.99	10.24	210.23
DISTANZE PROGRESSIVE	0.00	50.00	100.00	150.00	199.99	210.23
QUOTE TERRENO	-1.48	-1.68	-1.84	-1.95	-1.80	-1.80
QUOTE FONDO SCAVO	-0.02	-0.07	-0.13	-0.18	-0.24	-0.25
ALTEZZA SCAVO	-1.46	-1.61	-1.71	-1.77	-1.56	-1.55
ANGOLO PLANIMETRICO		-0.00			-0.01	
ETTOMETRICHE	0	1	2			