

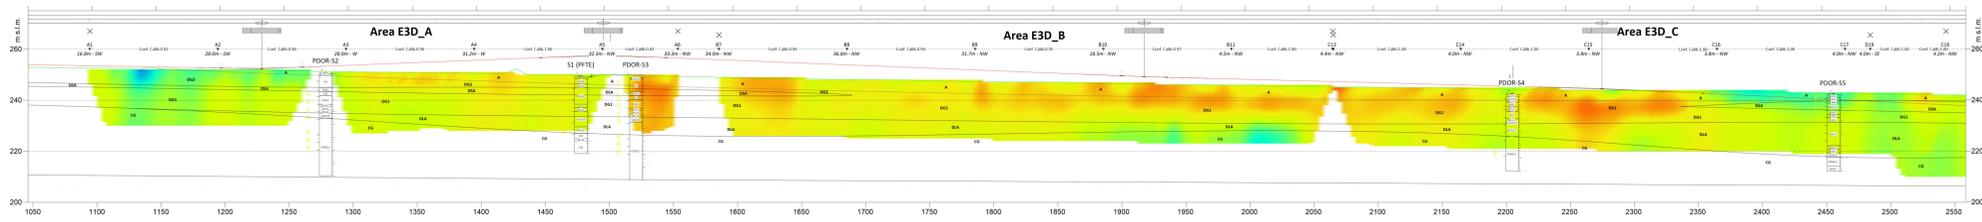
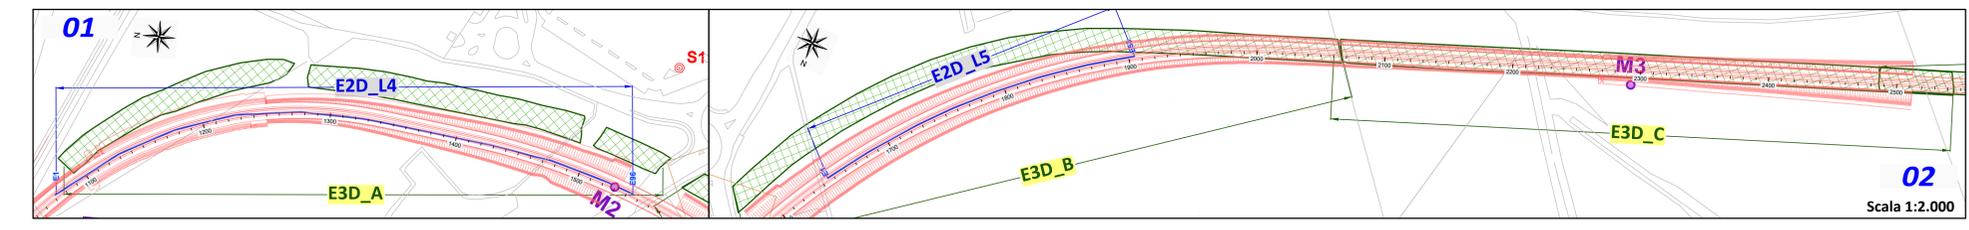






Tratta di nuovo collegamento ferroviario - Stazione di Bergamo-Aeroporto "Orio al Serio" Goelettrica 3D - Sezioni verticali e orizzontali - Aree A, B e C

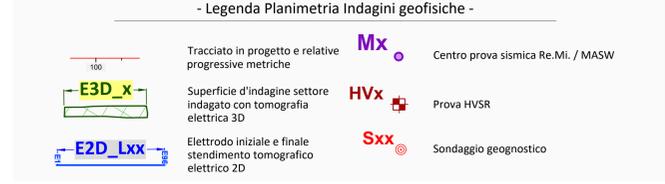

Sezione verticale sovrapposta a profilo geotecnico:
asse centrale del rilievo goelettrico 3D
fattore di scala Y=2X

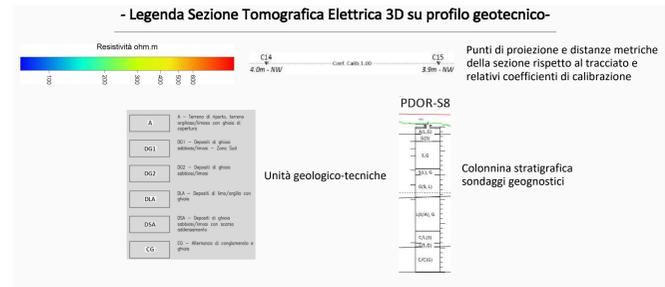

Sezione orizzontale:
a ~2.0 m dal p.c.

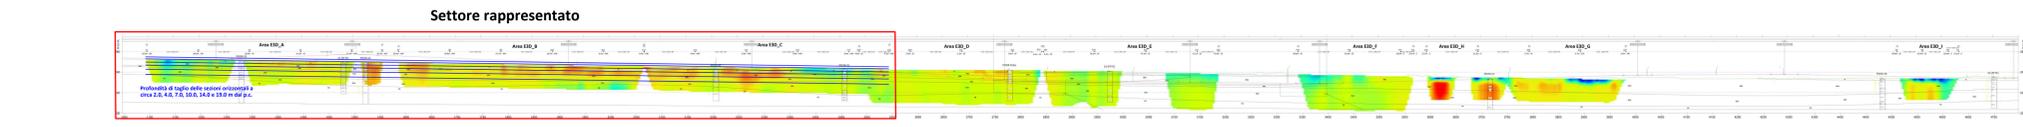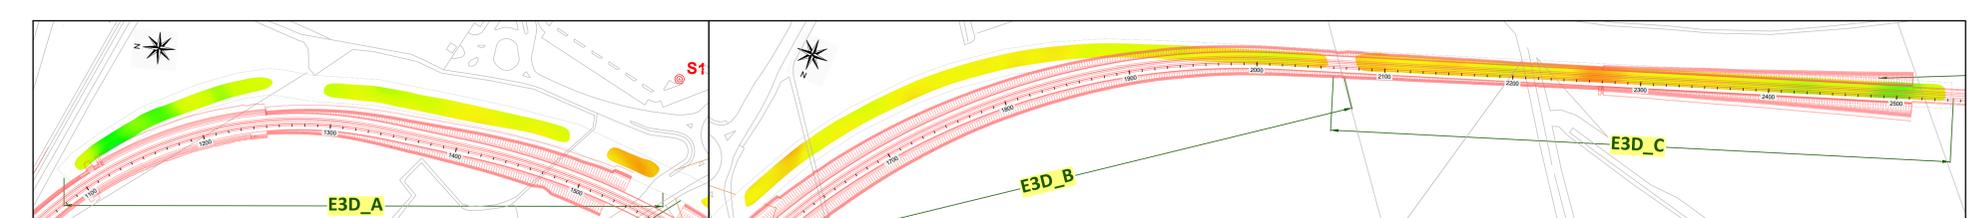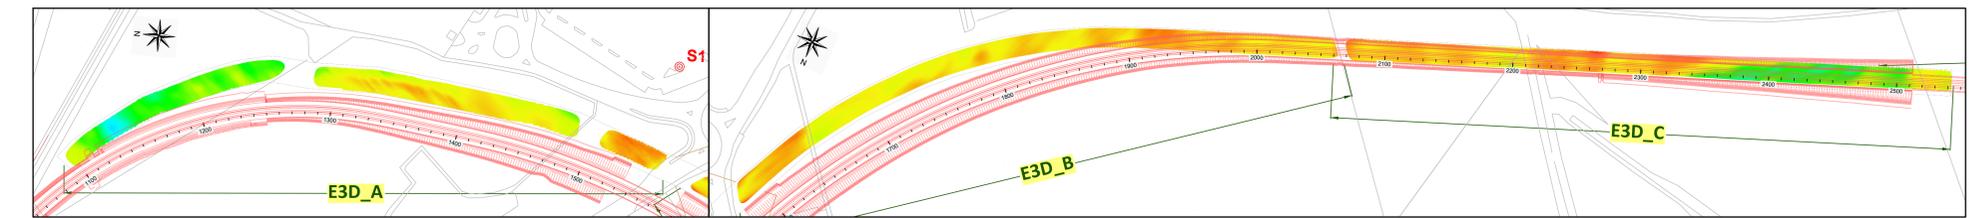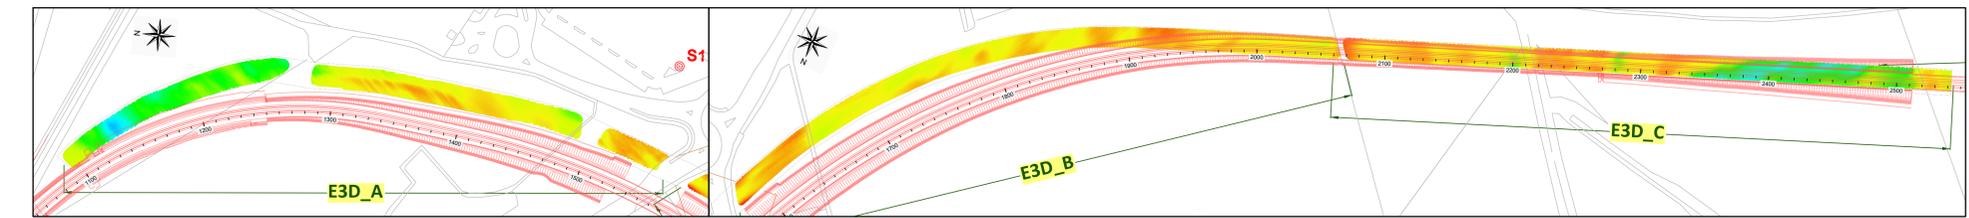

COMMITTENTE: **RFI** RETE FERROVIARIA ITALIANA GRUPPO FERROVIE DELLO STATO ITALIANE

PROGETTAZIONE: **ITALFERR** GRUPPO FERROVIE DELLO STATO ITALIANE

U.O. GEOLOGIA TECNICA, DELL'AMBIENTE E DEL TERRITORIO

PROGETTO DEFINITIVO

NUOVO COLLEGAMENTO FERROVIARIO STAZIONE DI BERGAMO - "AEROPORTO ORIO AL SERIO"
LOTTO 1: NUOVA LINEA BERGAMO - ORIO AL SERIO CON MODIFICHE ALLA RADICE EST DEL PRG DI BERGAMO E PRG DI ORIO AL SERIO

ELABORATI GRAFICI
Rilievi tomografici elettrici 3D in sezioni verticali e orizzontali
E3D_A, E3D_B e E3D_C

SCALA: 1:2000

COMMESSA	LOTTO	FASE	ENTE	TIPO DOC.	OPERA/DISCIPLINA	PROGR.	REV.
NM27	01	D	09	IG	GE00000	004	A

Rev.	Descrizione	Redatto	Data	Verificato	Data	Approvato	Data	Autorizzato / Data
A	Emissione esecutiva	[Firma]	Giugno 2020	F. Paduani	Giugno 2020	[Firma]	Giugno 2020	M. Comodi / Giugno 2020

File: NM2701D99IGGE000004A n. Elab.: