


FASE 4

BERGAMO
km 0+000

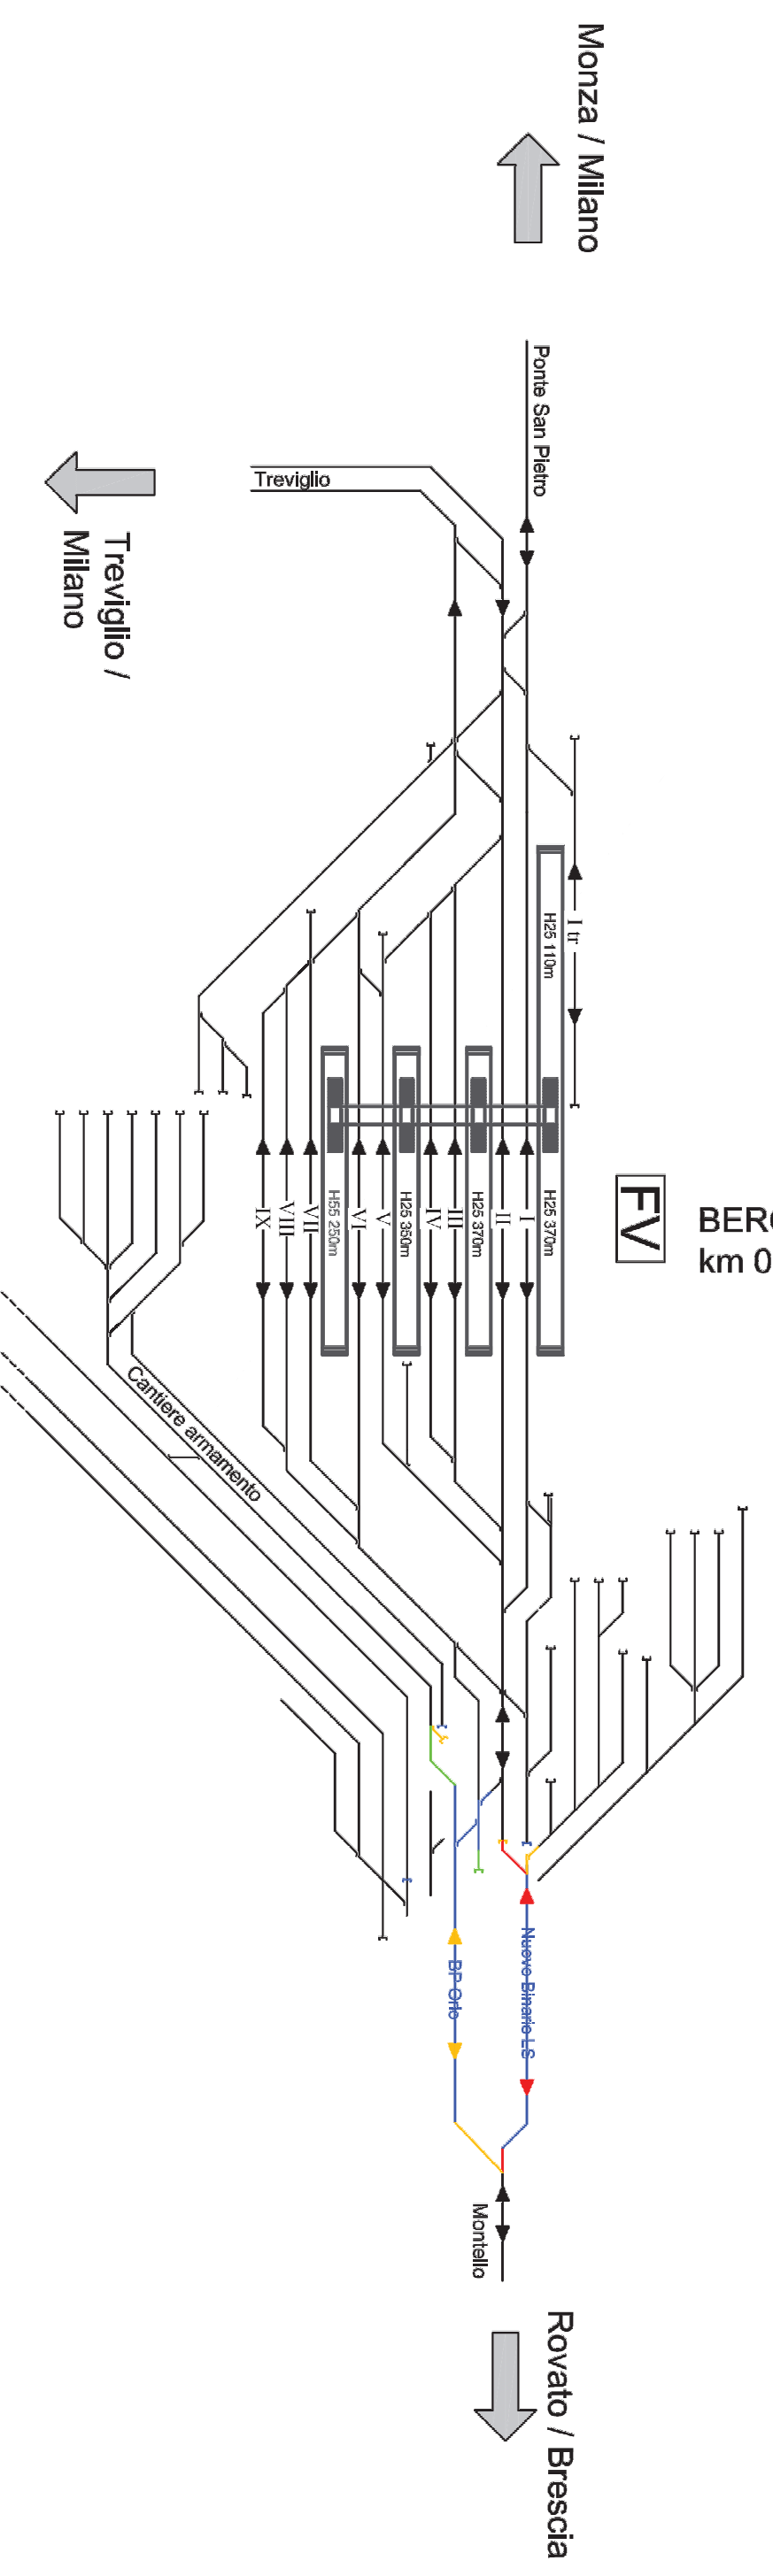

- Demolizione fessato provvisorio lato Montello
- Realizzazione allacci nuovi binario Linea Storica per Montello sia in radice Bergamo che lato Montello
- Spostamento cantiere amarmanto in zona est
- Riconfigurazione ACC
- Esercizio sul nuovo binario della Linea Storica per Montello



U.O. PROGETTAZIONE
SISTEMI FERROVIARI
SERVIZIO

UFFICIO CENTRALE PROGETTAZIONE
SISTEMI FERROVIARI
SERVIZIO



UFFICIO REGIONALE
SISTEMI FERROVIARI
SERVIZIO

MACROFASI REALIZZATIVE
TAV 5/8

CONTINUITA'
SISTEMI FERROVIARI
SERVIZIO

MACROFASI REALIZZATIVE
TAV 5/8

Strada Statale 671
Strada Statale 671
Circovallazione Pomprinno
Via Lina
Via Lina

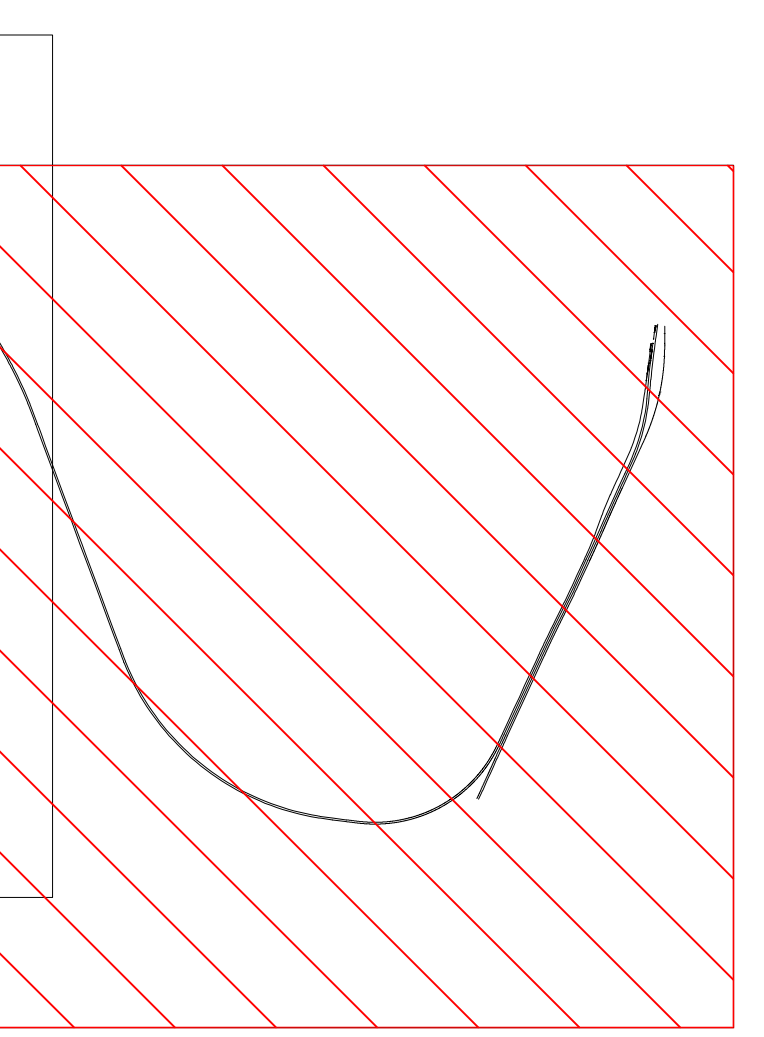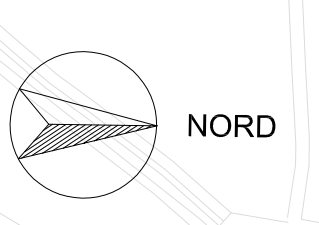

Tav. 1 di 2

LEGENDA

- BINARIO IN PROGETTO
- BINARIO ESISTENTE IN DEMOLIZIONE
- BINARIO ESISTENTE
- APPARECCHI DI BINARIO IN DEMOLIZIONE
- BINARIO COSTRUITO NELLE FASI PRECEDENTI
- BINARIO COSTRUITO NELLE FASI PRECEDENTI PROVVISORIAMENTE
- PROVVISORI COSTRUITO NELLE FASI PRECEDENTI

COMITENTE:



PROGETTAZIONE:

U.O. INFRASTRUTTURE NORD
CUP: J81D1900000009

NUOVO COLLEGAMENTO FERROVIARIO STAZIONE DI BERGAMO - "AEROPORTO ORIO AL SERIO"
LOTTO 1: NUOVA LINEA BERGAMO - ORIO AL SERIO CON MODIFICHE ALLA RADICE EST DEL PRG DI BERGAMO E PRG DI ORIO AL SERIO
PLANIMETRIA DELLE FASI
Macrofase 4 - Tav. 4 di 8

SCALA:
1:2.000

COMMESSA LOTTO FASE ENTE TIPO DOC. OPERAZIONE/OPERA PROGR. REV.

NM27	01	D	26	P6	IF0004	004	A
Rev.	Descrizione	Relazio	Data	Verificaz	Data	Approvato	Data
A	Emesso studio	Stato	01/01/2017	Verificata	01/01/2017	Approvato	01/01/2017

