



Scala	1:200
Progetto	2010
Revisione	01

SEZIONE N° 63
 DT. PRG. 231.684
 Prog. km. 2950,000
 Dist. prec. 50,000
 Dist. succ. 50,000

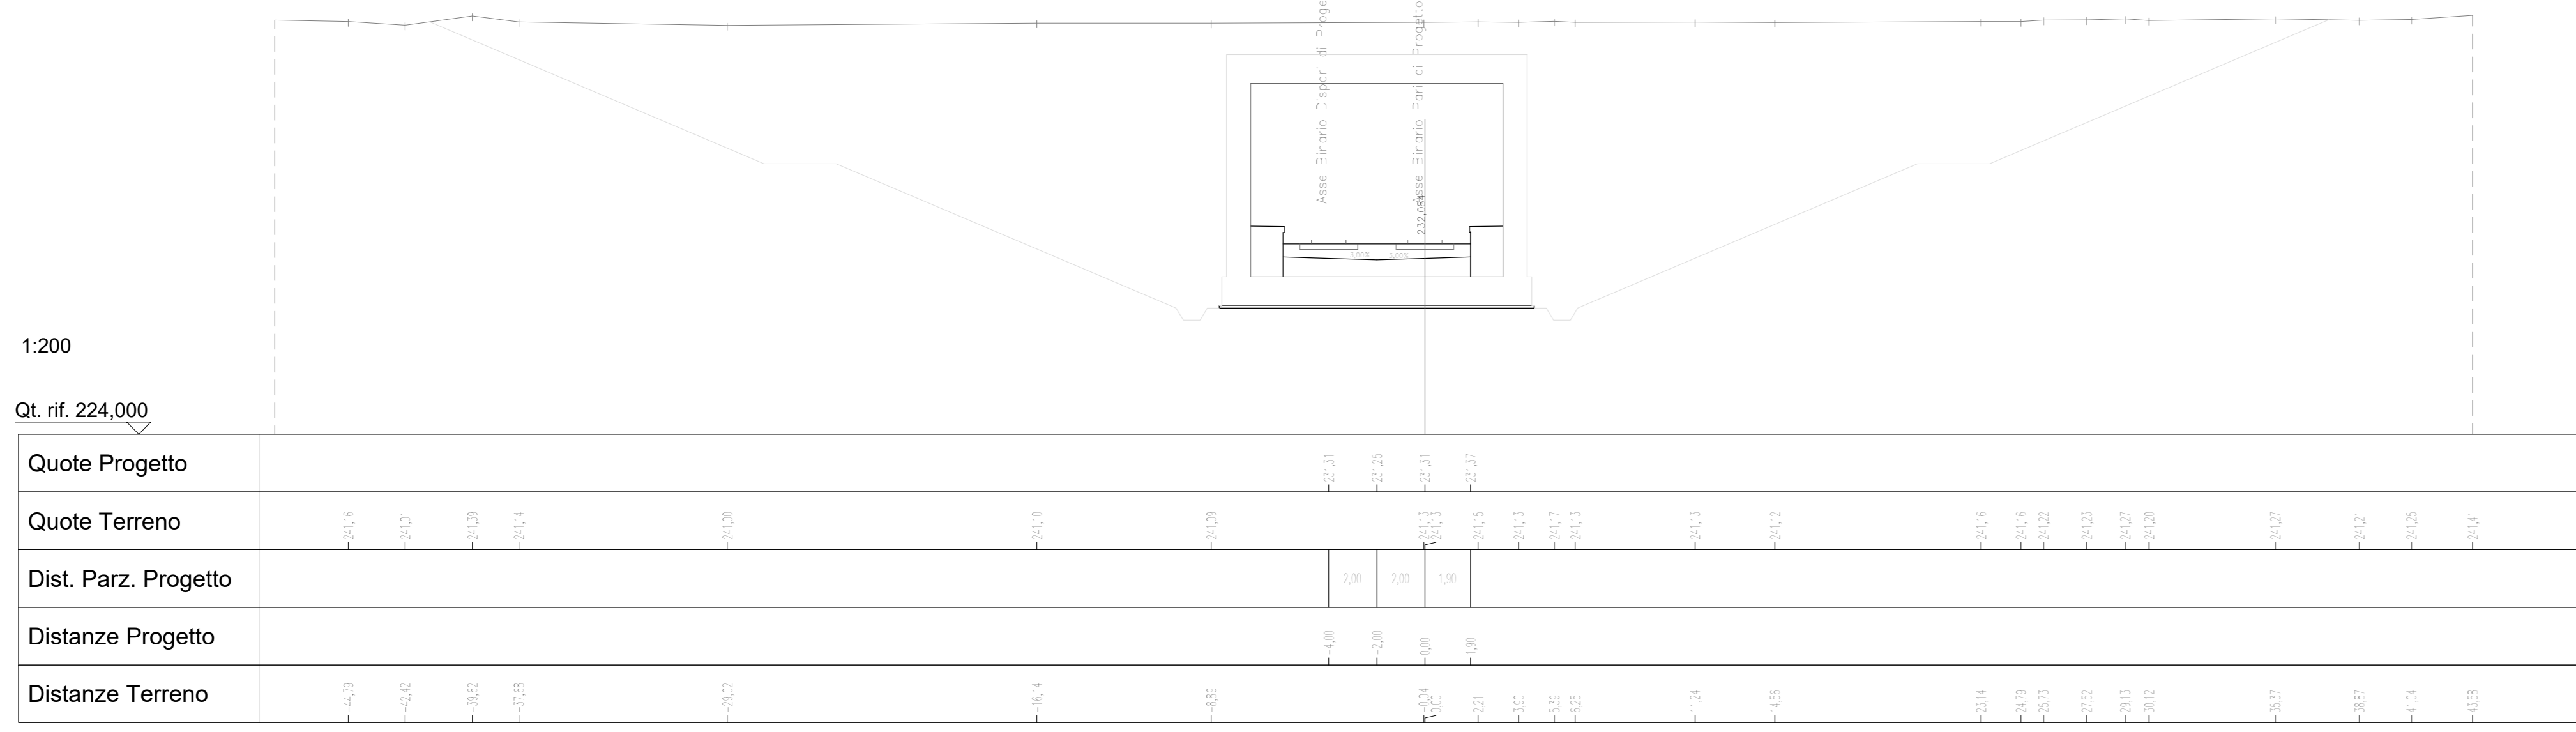


Scala	1:200
Progetto	2010
Revisione	01

SEZIONE N° 64
 DT. PRG. 231.734
 Prog. km. 3000,000
 Dist. prec. 50,000
 Dist. succ. 50,000

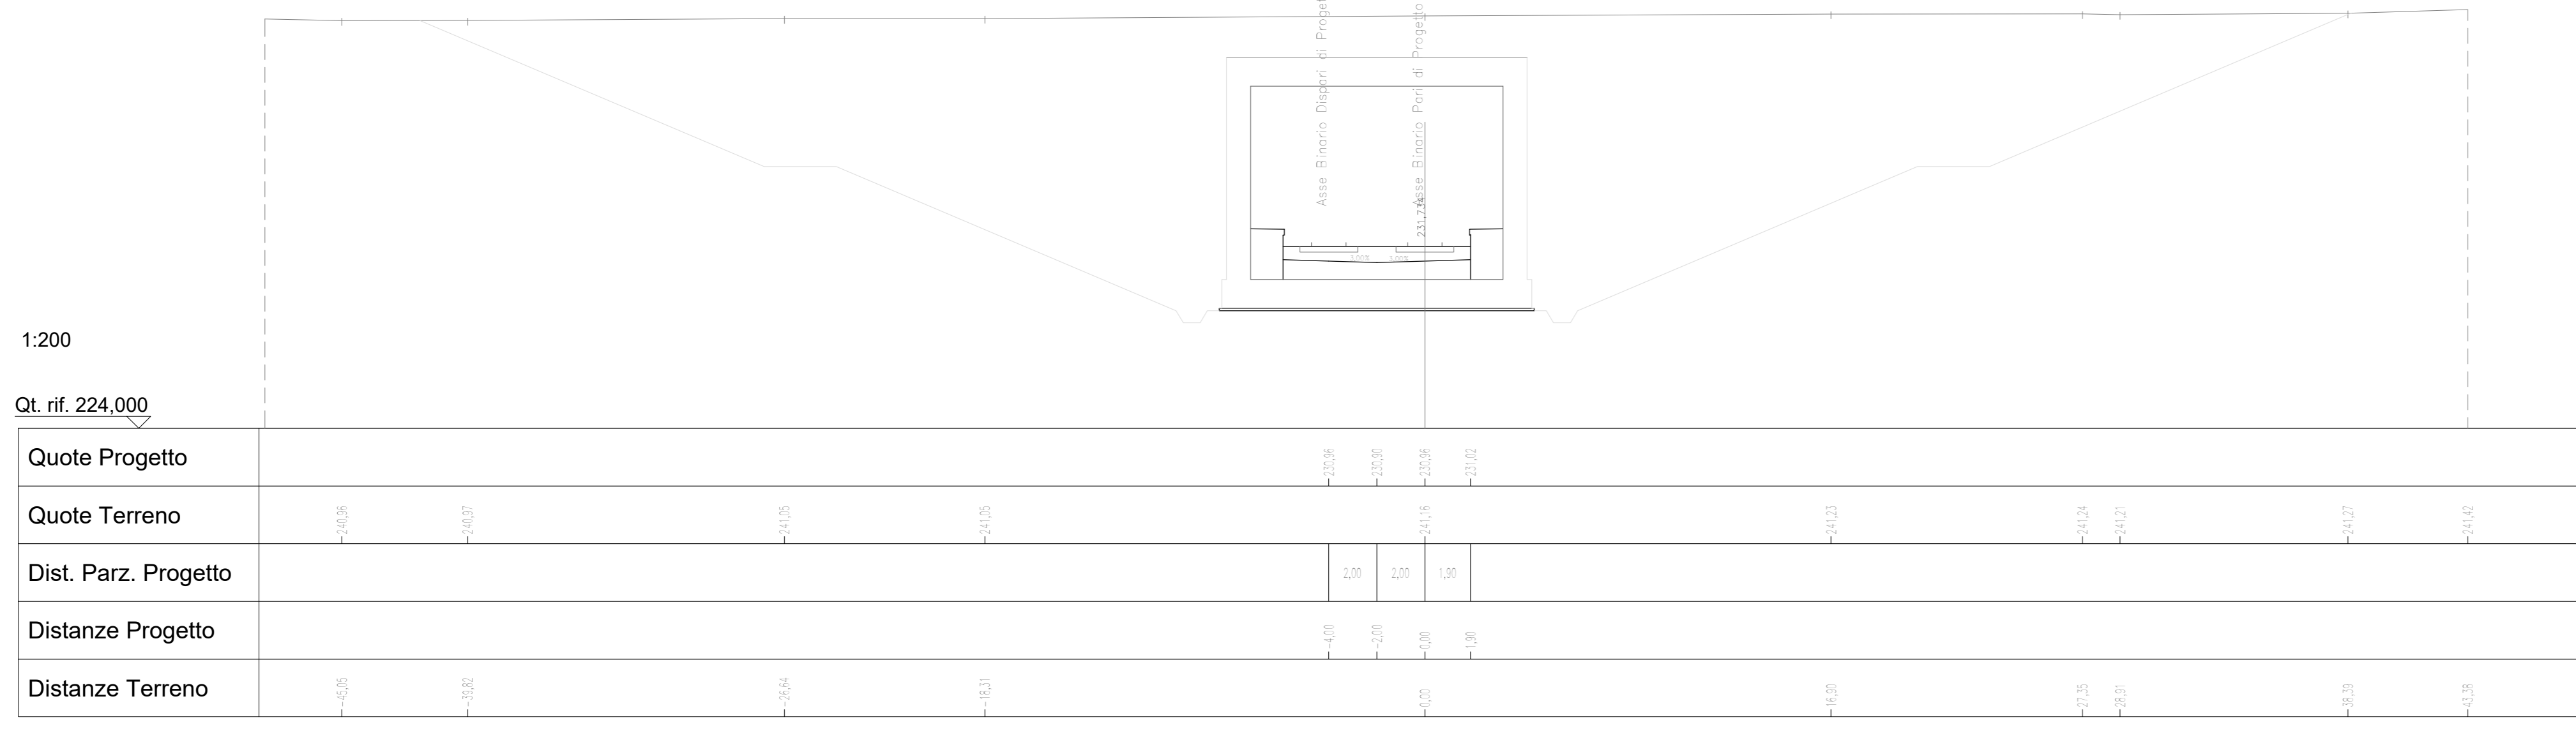


Scala	1:200
Progetto	2010
Revisione	01

SEZIONE N° 65
 DT. PRG. 231.384
 Prog. km. 3050,000
 Dist. prec. 50,000
 Dist. succ. 50,000

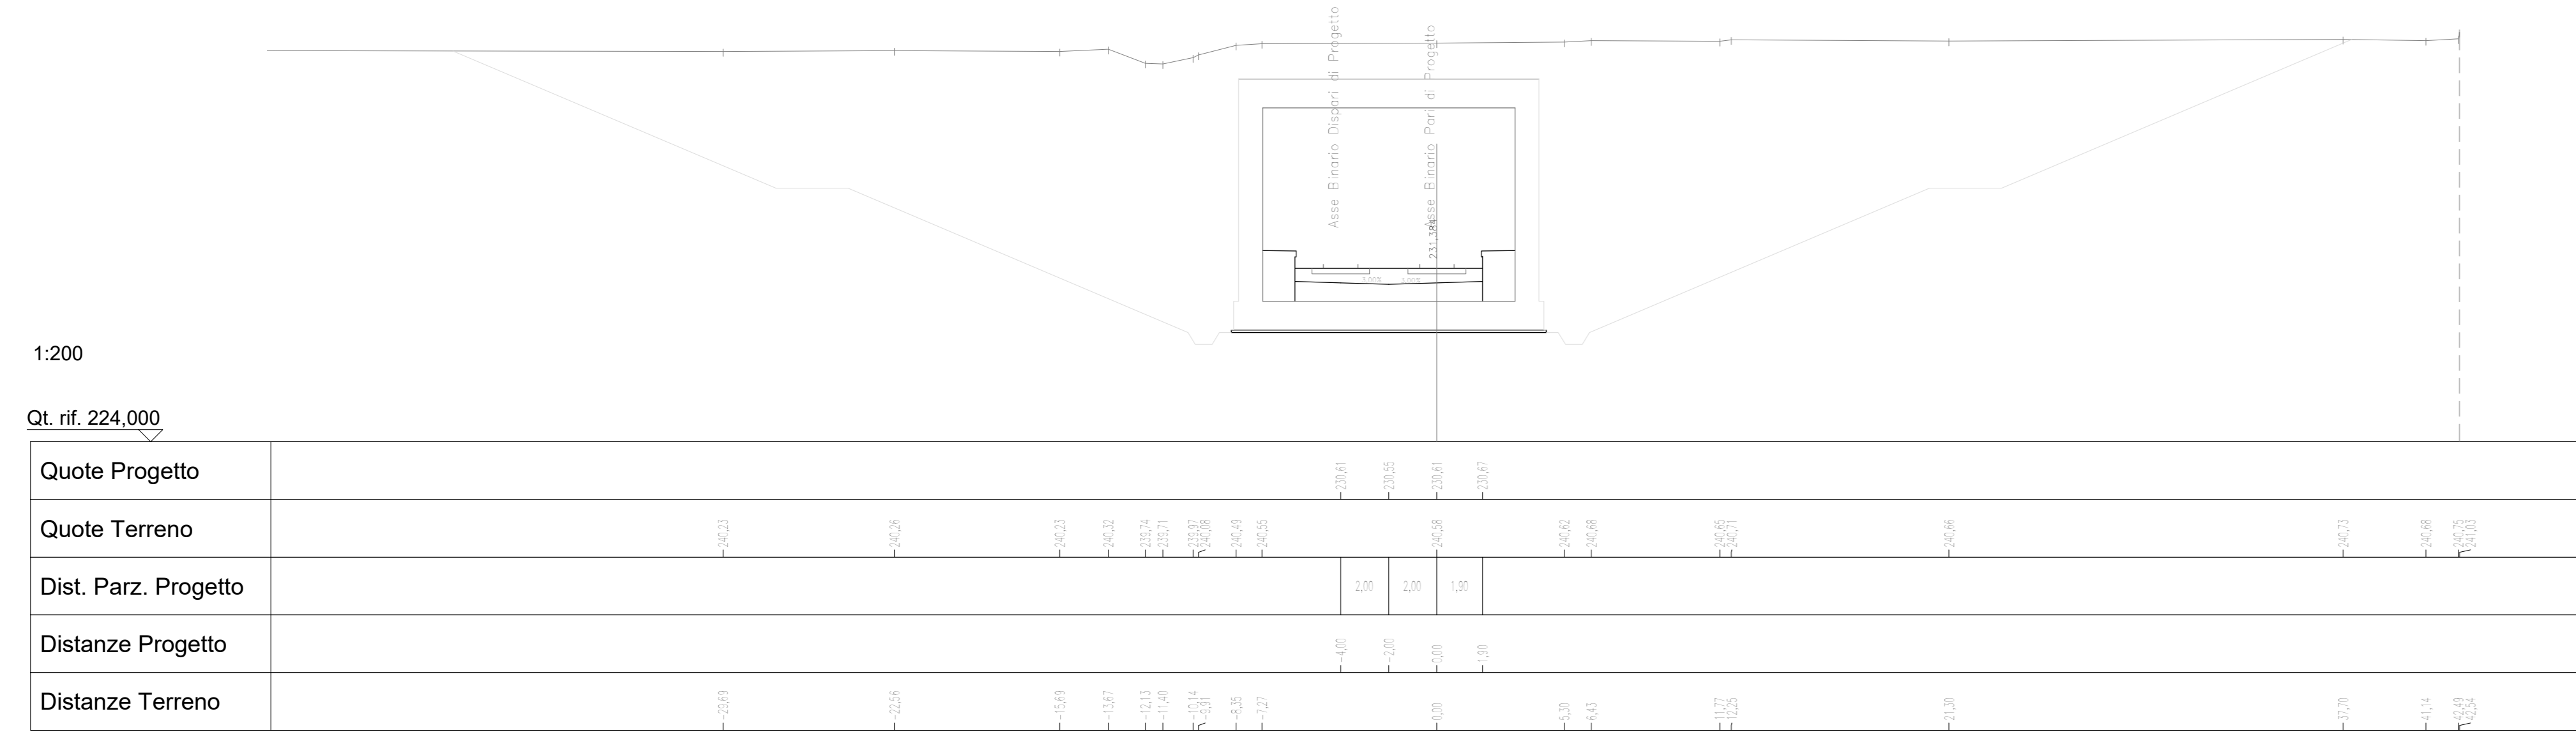


Scala	1:200
Progetto	2010
Revisione	01

SEZIONE N° 66
 DT. PRG. 231.034
 Prog. km. 3100,000
 Dist. prec. 50,000
 Dist. succ. 50,000

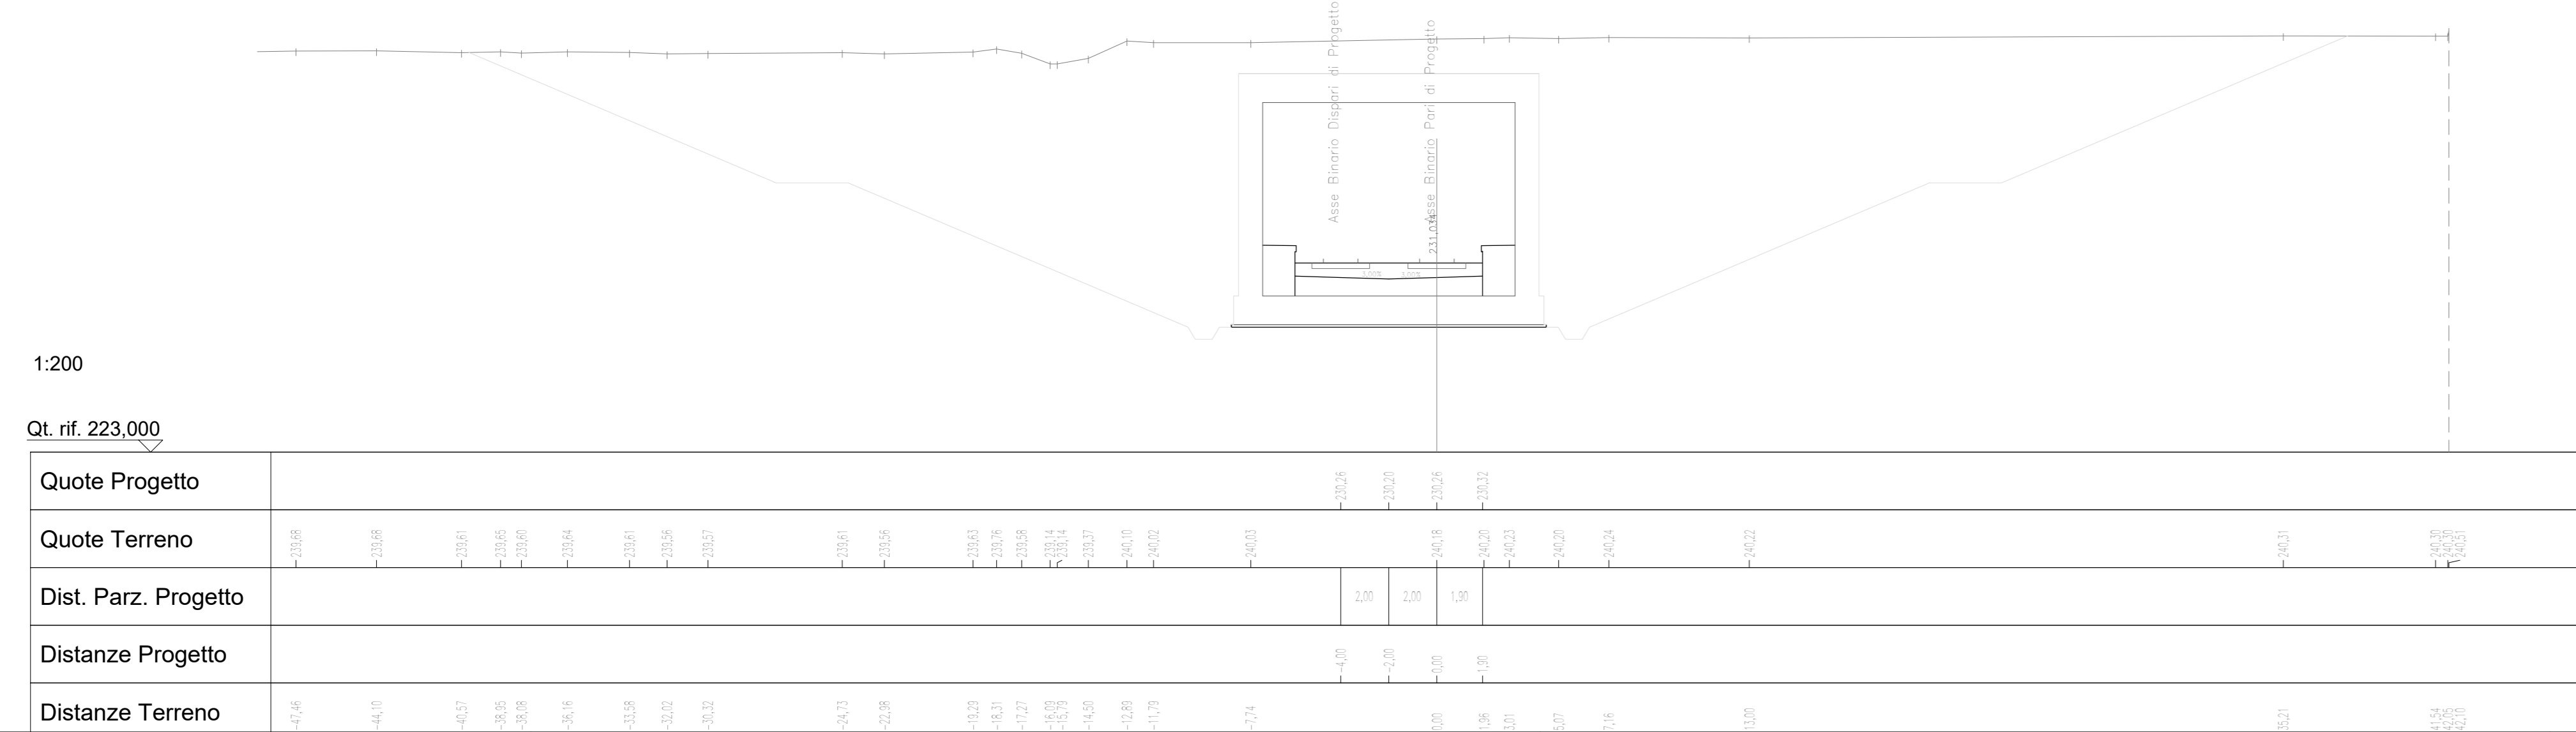


Scala	1:200
Progetto	2010
Revisione	01

SEZIONE N° 67
 DT. PRG. 230.684
 Prog. km. 3150,000
 Dist. prec. 50,000
 Dist. succ. 50,000

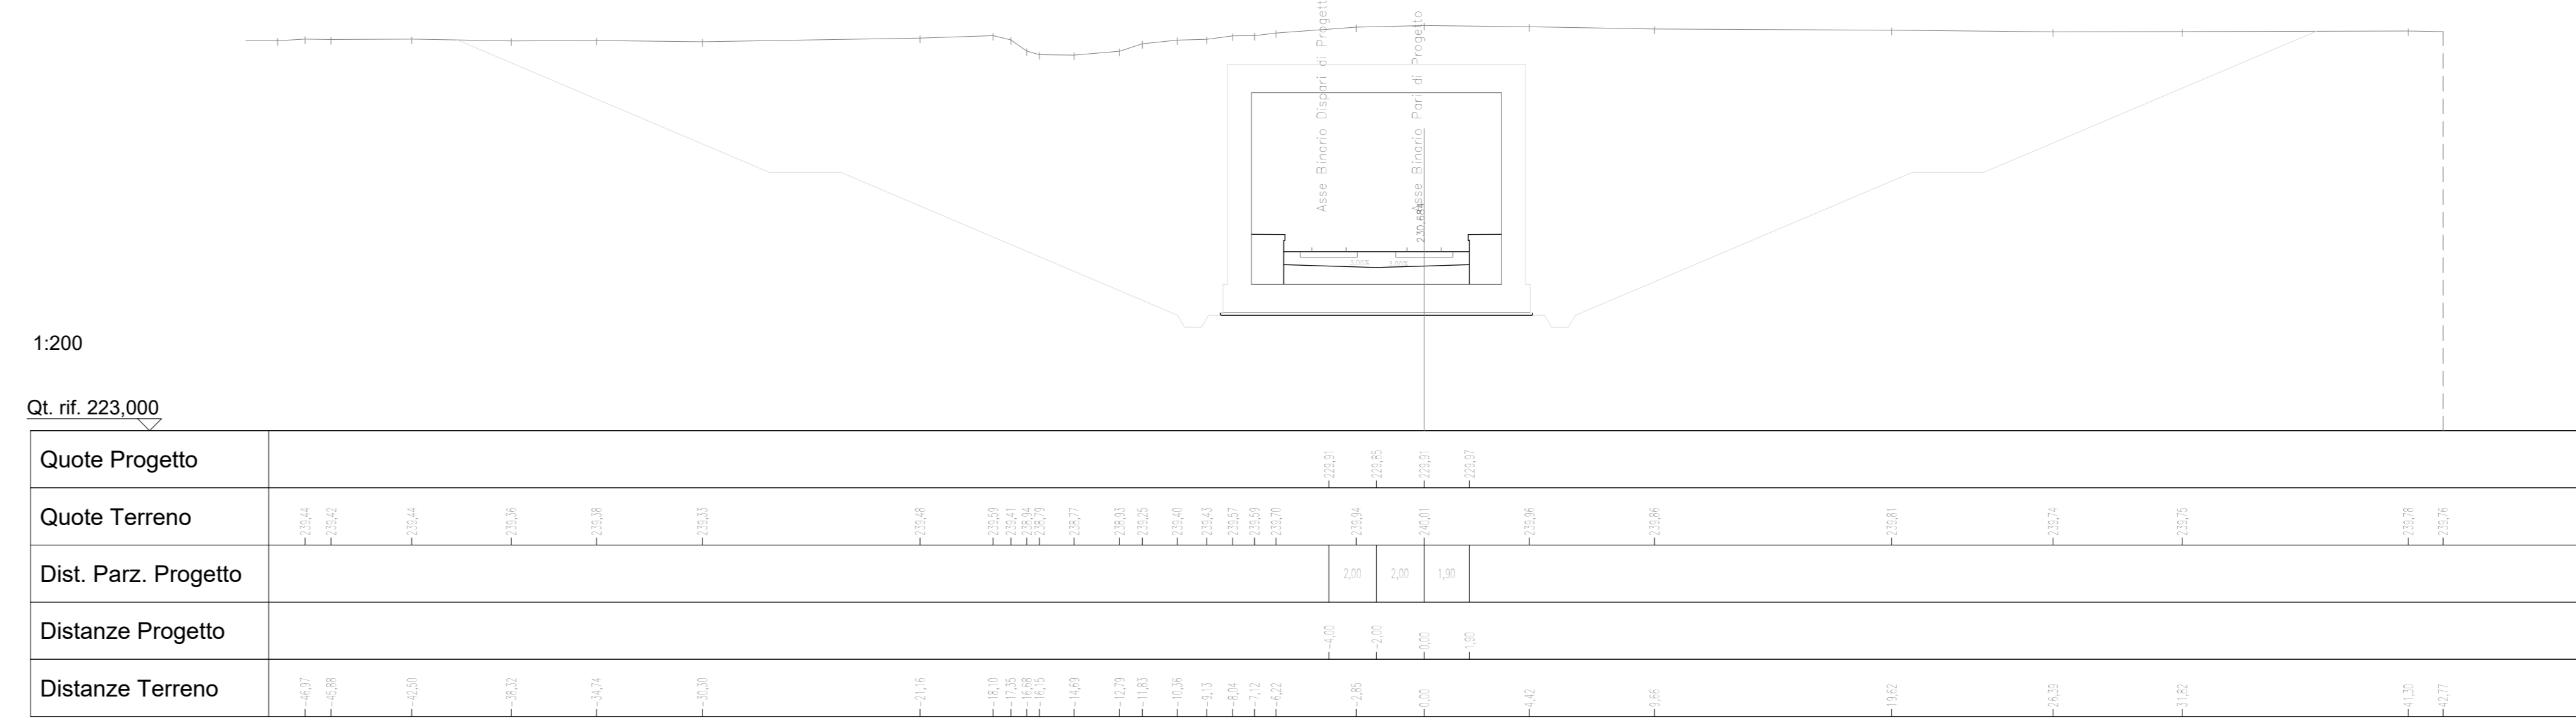

Scala	1:200
Progetto	2010
Revisione	01

SEZIONE N° 68
 DT. PRG. 230.384
 Prog. km. 3200,000
 Dist. prec. 50,000
 Dist. succ. 50,000

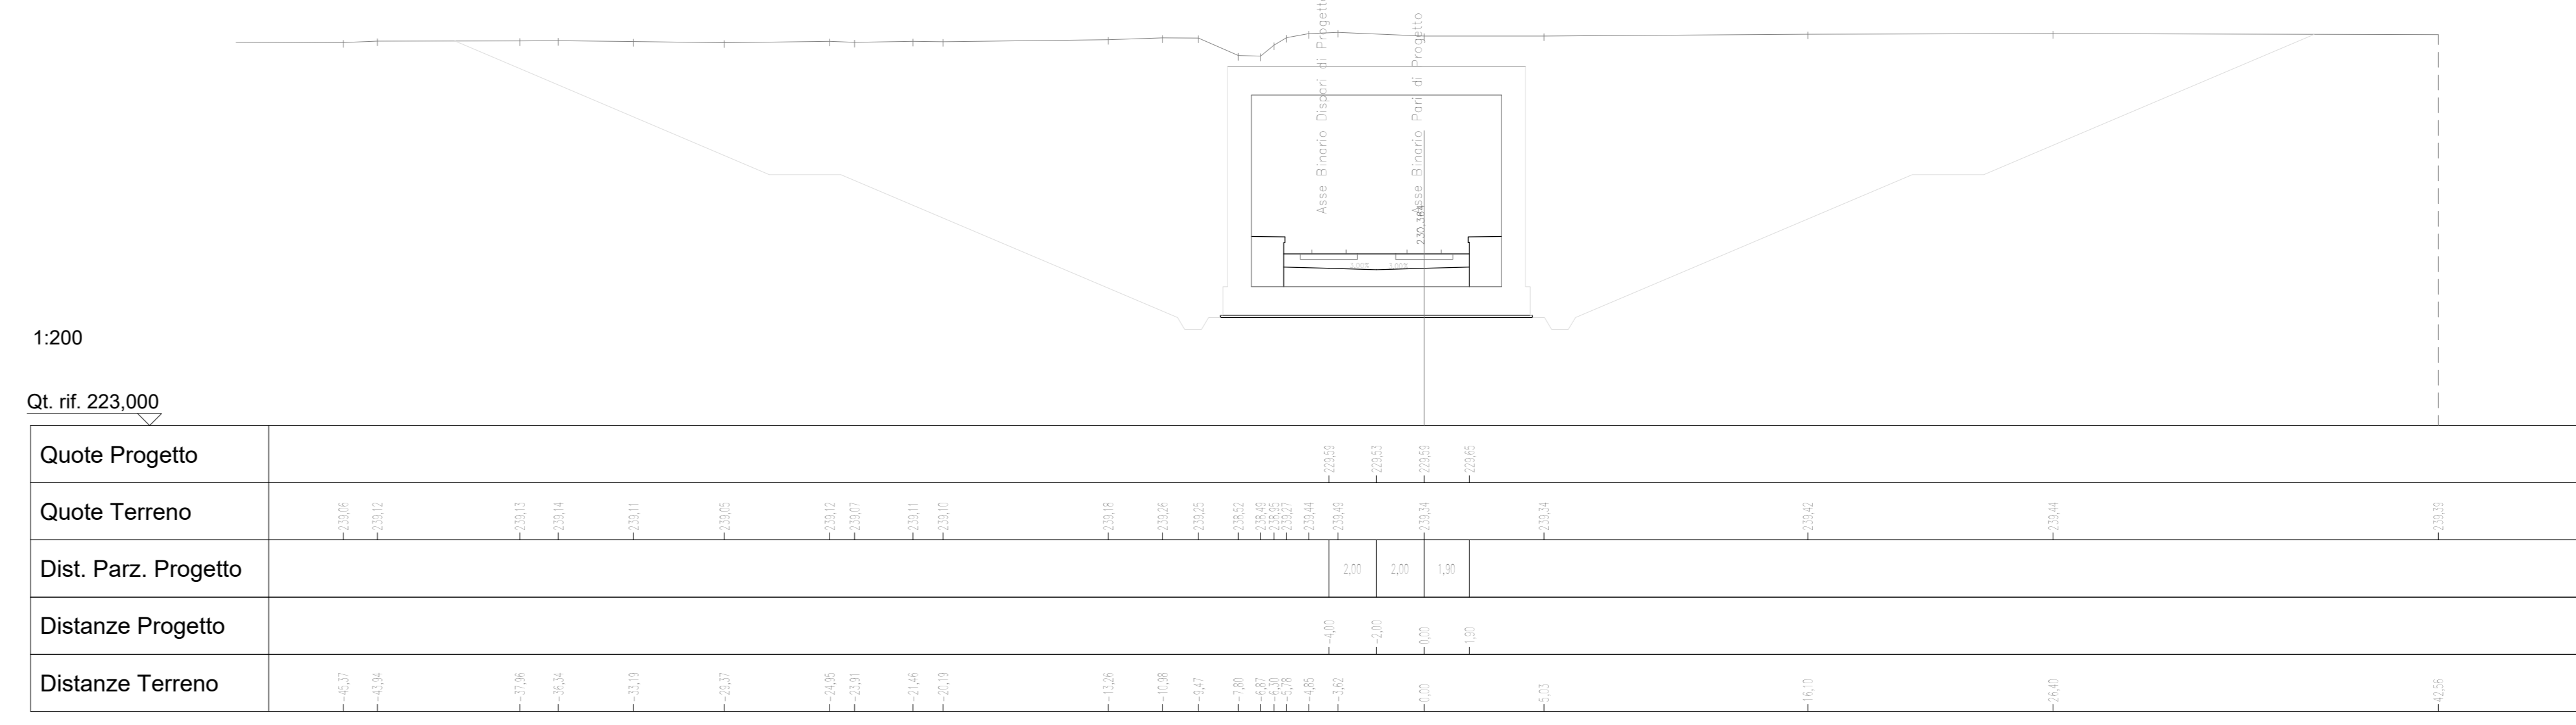

COMMITTENTE:  RFI
 RETE FERROVIARIA ITALIANA
 GRUPPO FERROVIE DELLO STATO ITALIANE

PROGETTAZIONE:  ITALFERR
 GRUPPO FERROVIE DELLO STATO ITALIANE

CUP: J81D1900000009

U.O. INFRASTRUTTURE NORD

PROGETTO DEFINITIVO

NUOVO COLLEGAMENTO FERROVIARIO STAZIONE DI BERGAMO -
 "AEROPORTO ORIO AL SERIO"

LOTTO 1: NUOVA LINEA BERGAMO-ORIO AL SERIO CON MODIFICHE
 ALLA RADICE EST DEL PRG DI BERGAMO E PRG DI ORIO AL SERIO

INFRASTRUTTURA FERROVIARIA
 Sezioni trasversali - Tav. 7/12

SCALA: 1:200

COMMESSA LOTTO FASE ENTE TIPO DOC. OPERA/DISCIPLINA PROGR. REV.
 NM27 01 D 26 W9 CS0000 007 A

Rev.	Descrizione	Redatto	Data	Verificato	Data	Approvato	Data	Autorizzato Data
A	Erezione esecutiva		Giugno 2010		Giugno 2010		Giugno 2010	A. Pirogno Giugno 2010

File: NM2701D26W9CS000007A.dwg n. Elab.: