PLAN. BINARI
BIN. DI RACCORDO A SUD-EST (PARI E DISPARI)
BIN. DI RACCORDO A NORD (PARI)
BIN. DI RACCORDO A NORD (DISPARI)
BINARIO TRENORD
BINARIO DEMANIO
FABBRICATI
ASSE PRINCIPALE

SEZIONE N°: 105
QT. PROG.: 234,141
Progr. km: 4848,000
Dist. prec.: 52,000
Dist. succ.: 52,000

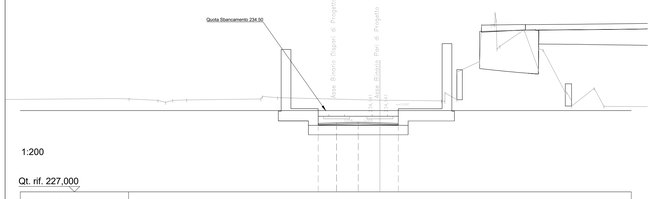

1:200

Qt. rif. 227,000

Quote Progetto	
Quote Terreno	
Dist. Parz. Progetto	3,00 3,00 3,00 4,75
Distanze Progetto	
Distanze Terreno	

PLAN. BINARI
BIN. DI RACCORDO A SUD-EST (PARI E DISPARI)
BIN. DI RACCORDO A NORD (PARI)
BIN. DI RACCORDO A NORD (DISPARI)
BINARIO TRENORD
BINARIO DEMANIO
FABBRICATI
ASSE PRINCIPALE

SEZIONE N°: 106
QT. PROG.: 234,661
Progr. km: 4900,000
Dist. prec.: 52,000
Dist. succ.: 50,000

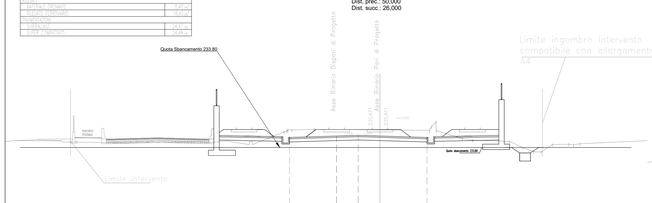

1:200

Qt. rif. 224,000

Quote Progetto	
Quote Terreno	
Dist. Parz. Progetto	3,00 3,40 4,25 3,00 3,00 4,25 5,00
Distanze Progetto	
Distanze Terreno	

PLAN. BINARI
BIN. DI RACCORDO A SUD-EST (PARI E DISPARI)
BIN. DI RACCORDO A NORD (PARI)
BIN. DI RACCORDO A NORD (DISPARI)
BINARIO TRENORD
BINARIO DEMANIO
FABBRICATI
ASSE PRINCIPALE

SEZIONE N°: 107
QT. PROG.: 235,141
Progr. km: 4900,000
Dist. prec.: 50,000
Dist. succ.: 50,000

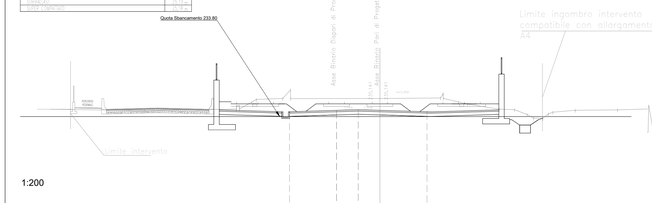

1:200

Qt. rif. 224,000

Quote Progetto	
Quote Terreno	
Dist. Parz. Progetto	3,00 3,40 4,25 3,00 3,00 4,25 5,00
Distanze Progetto	
Distanze Terreno	

PLAN. BINARI
BIN. DI RACCORDO A SUD-EST (PARI E DISPARI)
BIN. DI RACCORDO A NORD (PARI)
BIN. DI RACCORDO A NORD (DISPARI)
BINARIO TRENORD
BINARIO DEMANIO
FABBRICATI
ASSE PRINCIPALE

SEZIONE N°: 108
QT. PROG.: 235,631
Progr. km: 5000,000
Dist. prec.: 50,000
Dist. succ.: 26,000

1:200

Qt. rif. 224,000

Quote Progetto	
Quote Terreno	
Dist. Parz. Progetto	3,00 3,40 4,25 3,00 3,00 4,25 5,00
Distanze Progetto	
Distanze Terreno	

PLAN. BINARI
BIN. DI RACCORDO A SUD-EST (PARI E DISPARI)
BIN. DI RACCORDO A NORD (PARI)
BIN. DI RACCORDO A NORD (DISPARI)
BINARIO TRENORD
BINARIO DEMANIO
FABBRICATI
ASSE PRINCIPALE

SEZIONE N°: 109
QT. PROG.: 235,763
Progr. km: 5026,000
Dist. prec.: 26,000
Dist. succ.: 24,000

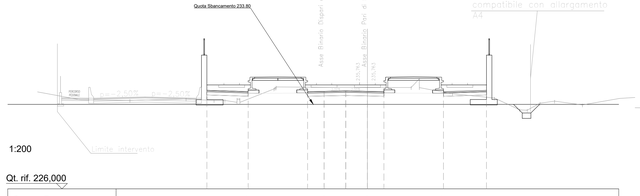

1:200

Qt. rif. 226,000

Quote Progetto	
Quote Terreno	
Dist. Parz. Progetto	3,81 4,63 3,00 3,00 4,74 3,97 3,00
Distanze Progetto	
Distanze Terreno	

PLAN. BINARI
BIN. DI RACCORDO A SUD-EST (PARI E DISPARI)
BIN. DI RACCORDO A NORD (PARI)
BIN. DI RACCORDO A NORD (DISPARI)
BINARIO TRENORD
BINARIO DEMANIO
FABBRICATI
ASSE PRINCIPALE

SEZIONE N°: 110
QT. PROG.: 235,752
Progr. km: 5050,000
Dist. prec.: 24,000
Dist. succ.: 50,000

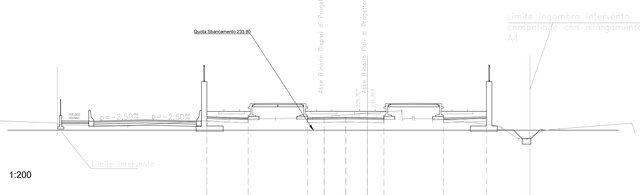

1:200

Qt. rif. 226,000

Quote Progetto	
Quote Terreno	
Dist. Parz. Progetto	3,81 4,63 3,00 3,00 4,74 3,97 3,00
Distanze Progetto	
Distanze Terreno	

PLAN. BINARI
BIN. DI RACCORDO A SUD-EST (PARI E DISPARI)
BIN. DI RACCORDO A NORD (PARI)
BIN. DI RACCORDO A NORD (DISPARI)
BINARIO TRENORD
BINARIO DEMANIO
FABBRICATI
ASSE PRINCIPALE

SEZIONE N°: 111
QT. PROG.: 235,729
Progr. km: 5100,000
Dist. prec.: 50,000
Dist. succ.: 50,000

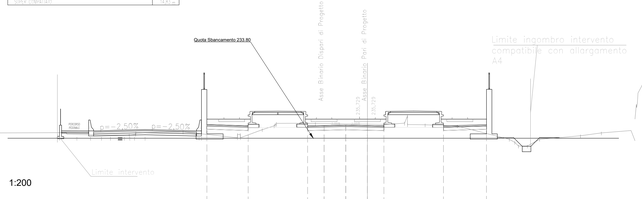

1:200

Qt. rif. 226,000

Quote Progetto	
Quote Terreno	
Dist. Parz. Progetto	3,81 4,63 3,00 3,00 4,74 3,97 3,00
Distanze Progetto	
Distanze Terreno	

PLAN. BINARI
BIN. DI RACCORDO A SUD-EST (PARI E DISPARI)
BIN. DI RACCORDO A NORD (PARI)
BIN. DI RACCORDO A NORD (DISPARI)
BINARIO TRENORD
BINARIO DEMANIO
FABBRICATI
ASSE PRINCIPALE

SEZIONE N°: 112
QT. PROG.: 235,707
Progr. km: 5150,000
Dist. prec.: 50,000
Dist. succ.: 50,000

1:200

Qt. rif. 226,000

Quote Progetto	
Quote Terreno	
Dist. Parz. Progetto	3,81 4,63 3,00 3,00 4,74 3,97 3,00
Distanze Progetto	
Distanze Terreno	

PLAN. BINARI
BIN. DI RACCORDO A SUD-EST (PARI E DISPARI)
BIN. DI RACCORDO A NORD (PARI)
BIN. DI RACCORDO A NORD (DISPARI)
BINARIO TRENORD
BINARIO DEMANIO
FABBRICATI
ASSE PRINCIPALE

SEZIONE N°: 113
QT. PROG.: 235,684
Progr. km: 5200,000
Dist. prec.: 50,000
Dist. succ.: 50,000

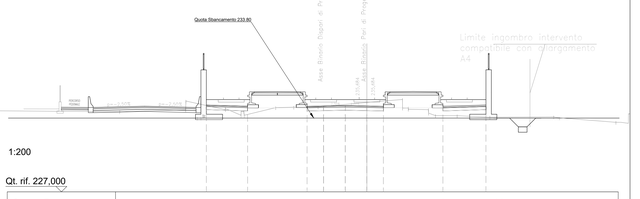

1:200

Qt. rif. 227,000

Quote Progetto	
Quote Terreno	
Dist. Parz. Progetto	3,81 4,63 3,00 3,00 4,74 3,97 3,00
Distanze Progetto	
Distanze Terreno	

PLAN. BINARI
BIN. DI RACCORDO A NORD (PARI)
BIN. DI RACCORDO A NORD (DISPARI)
BINARIO TRENORD
BINARIO DEMANIO
FABBRICATI
ASSE PRINCIPALE

SEZIONE N°: 114
QT. PROG.: 235,680
Progr. km: 5250,000
Dist. prec.: 50,000
Dist. succ.: 52,257

1:200

Qt. rif. 226,000

Quote Progetto	
Quote Terreno	
Dist. Parz. Progetto	3,81 4,63 3,00 3,00 4,74 3,97 3,00
Distanze Progetto	
Distanze Terreno	

PLAN. BINARI
BIN. DI RACCORDO A NORD (PARI)
BIN. DI RACCORDO A NORD (DISPARI)
BINARIO TRENORD
BINARIO DEMANIO
FABBRICATI
ASSE PRINCIPALE

SEZIONE N°: 115
QT. PROG.: 235,680
Progr. km: 5302,257
Dist. prec.: 52,257

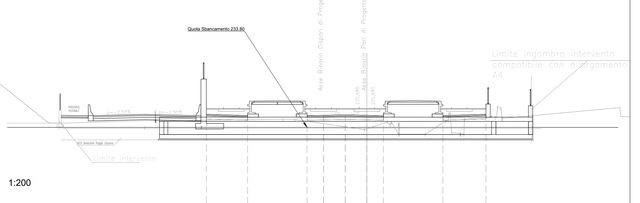

1:200

Qt. rif. 225,000

Quote Progetto	
Quote Terreno	
Dist. Parz. Progetto	3,81 4,63 3,00 3,00 4,74 3,97 3,00
Distanze Progetto	
Distanze Terreno	

COMMITTENTE:

RFI RETE FERROVIARIA ITALIANA
GRUPPO FERROVIE DELLO STATO ITALIANE

PROGETTAZIONE:

ITALFERR
GRUPPO FERROVIE DELLO STATO ITALIANE

CUP: J81D19000000009

U.O. INFRASTRUTTURE NORD

PROGETTO DEFINITIVO

NUOVO COLLEGAMENTO FERROVIARIO STAZIONE DI BERGAMO - "AEROPORTO ORIO AL SERIO"

LOTTO 1: NUOVA LINEA BERGAMO-ORIO AL SERIO CON MODIFICHE ALLA RADICE EST DEL PRG DI BERGAMO E PRG DI ORIO AL SERIO

INFRASTRUTTURA FERROVIARIA
Sezioni trasversali - Tav. 12/12

SCALA: 1:200

COMMESSA	LOTTO	FASE	ENTE	TIPO DOC.	OPERA/DISCIPLINA	PROGR.	REV.
NM27	01	D	26	W9	CS0000	012	A

Rev.	Descrizione	Redatto	Data	Verificato	Data	Approvato	Data	Autorizzato Data
A	Emissione esecutiva	F. Sergio	Giugno 2020	C. Laporta	Giugno 2020	L. Legramandi	Giugno 2020	A. Perego Giugno 2020

File: NM2701D26W9CS0000012A.dwg | n.Elab.: