

Locale Tecnologico
c/o sbocco SUB GA
ARMADIO nuovo







DRID PPM
ARMADIO nuovo

DRID PPM
ARMADIO nuovo

DRID PPM
ARMADIO nuovo

DRID FV (Loc.Tec)
ARMADIO nuovo

DRID FV (Loc.Tec)
ARMADIO nuovo

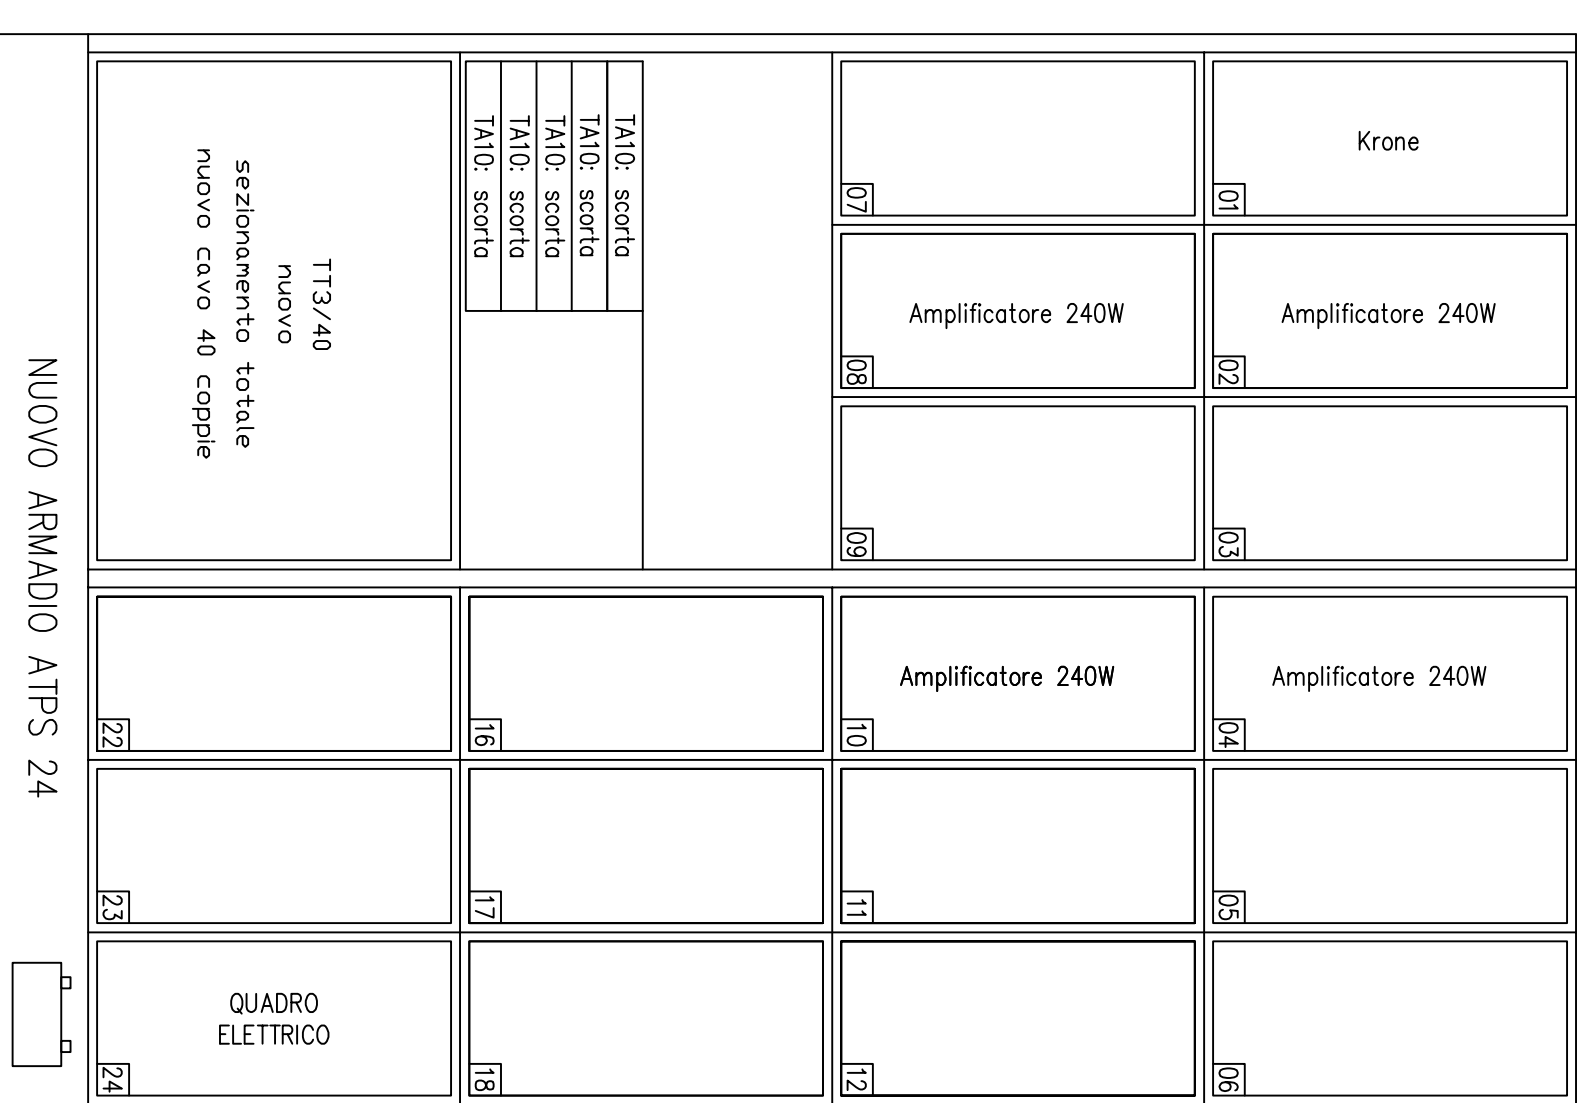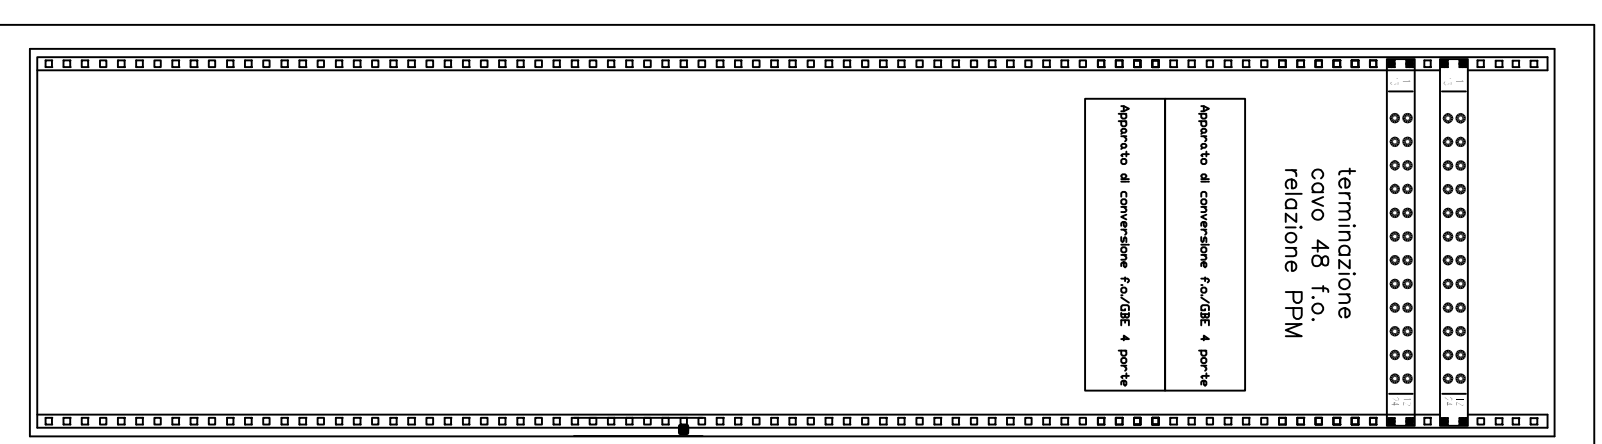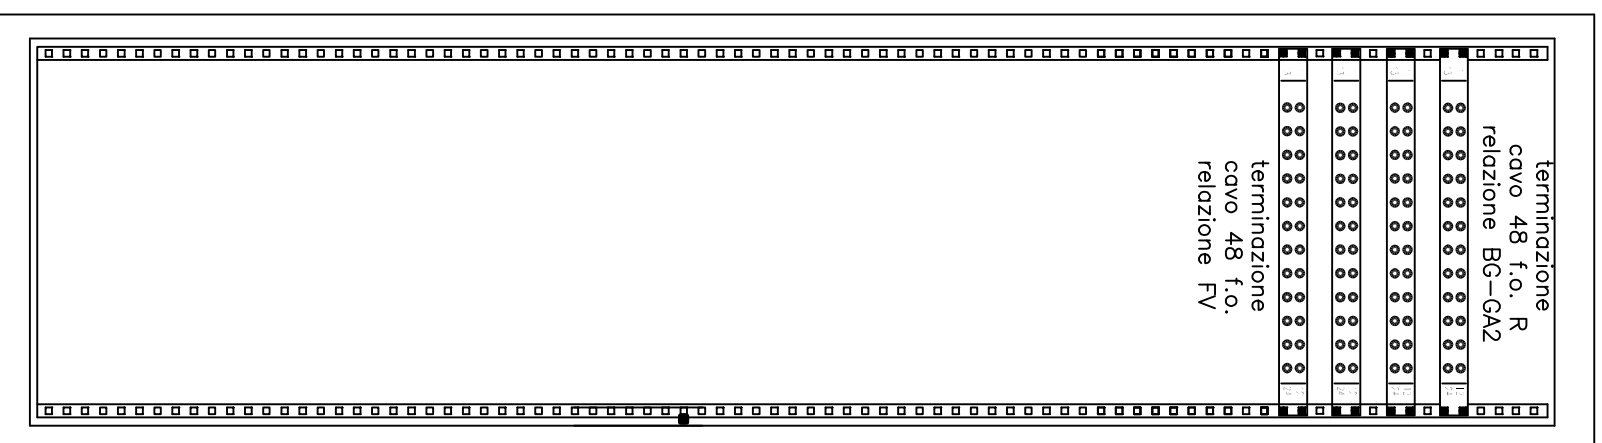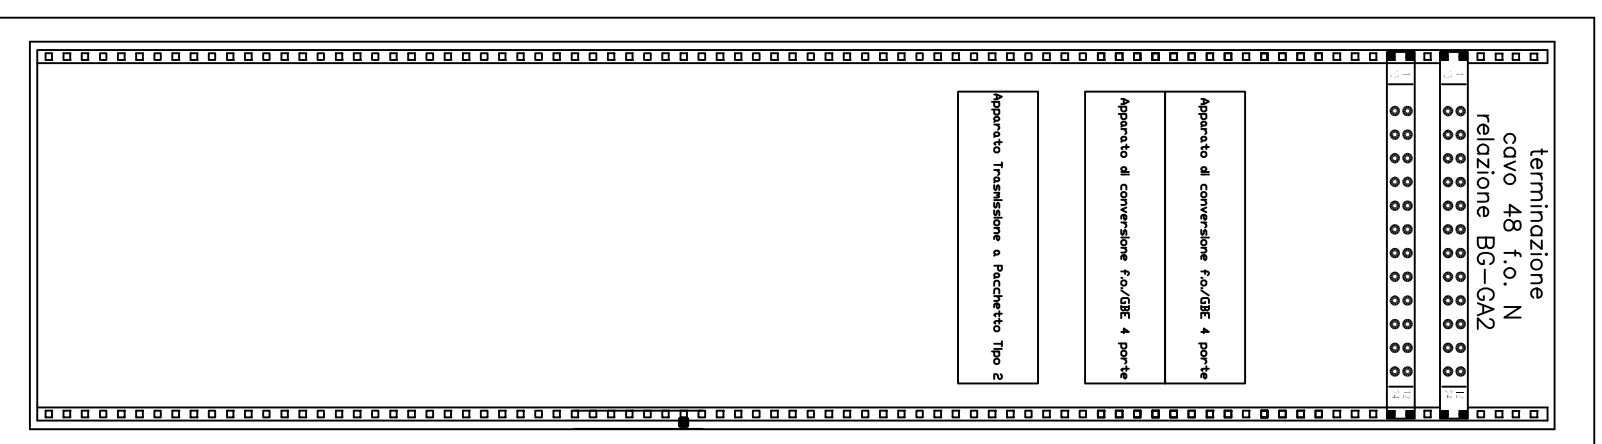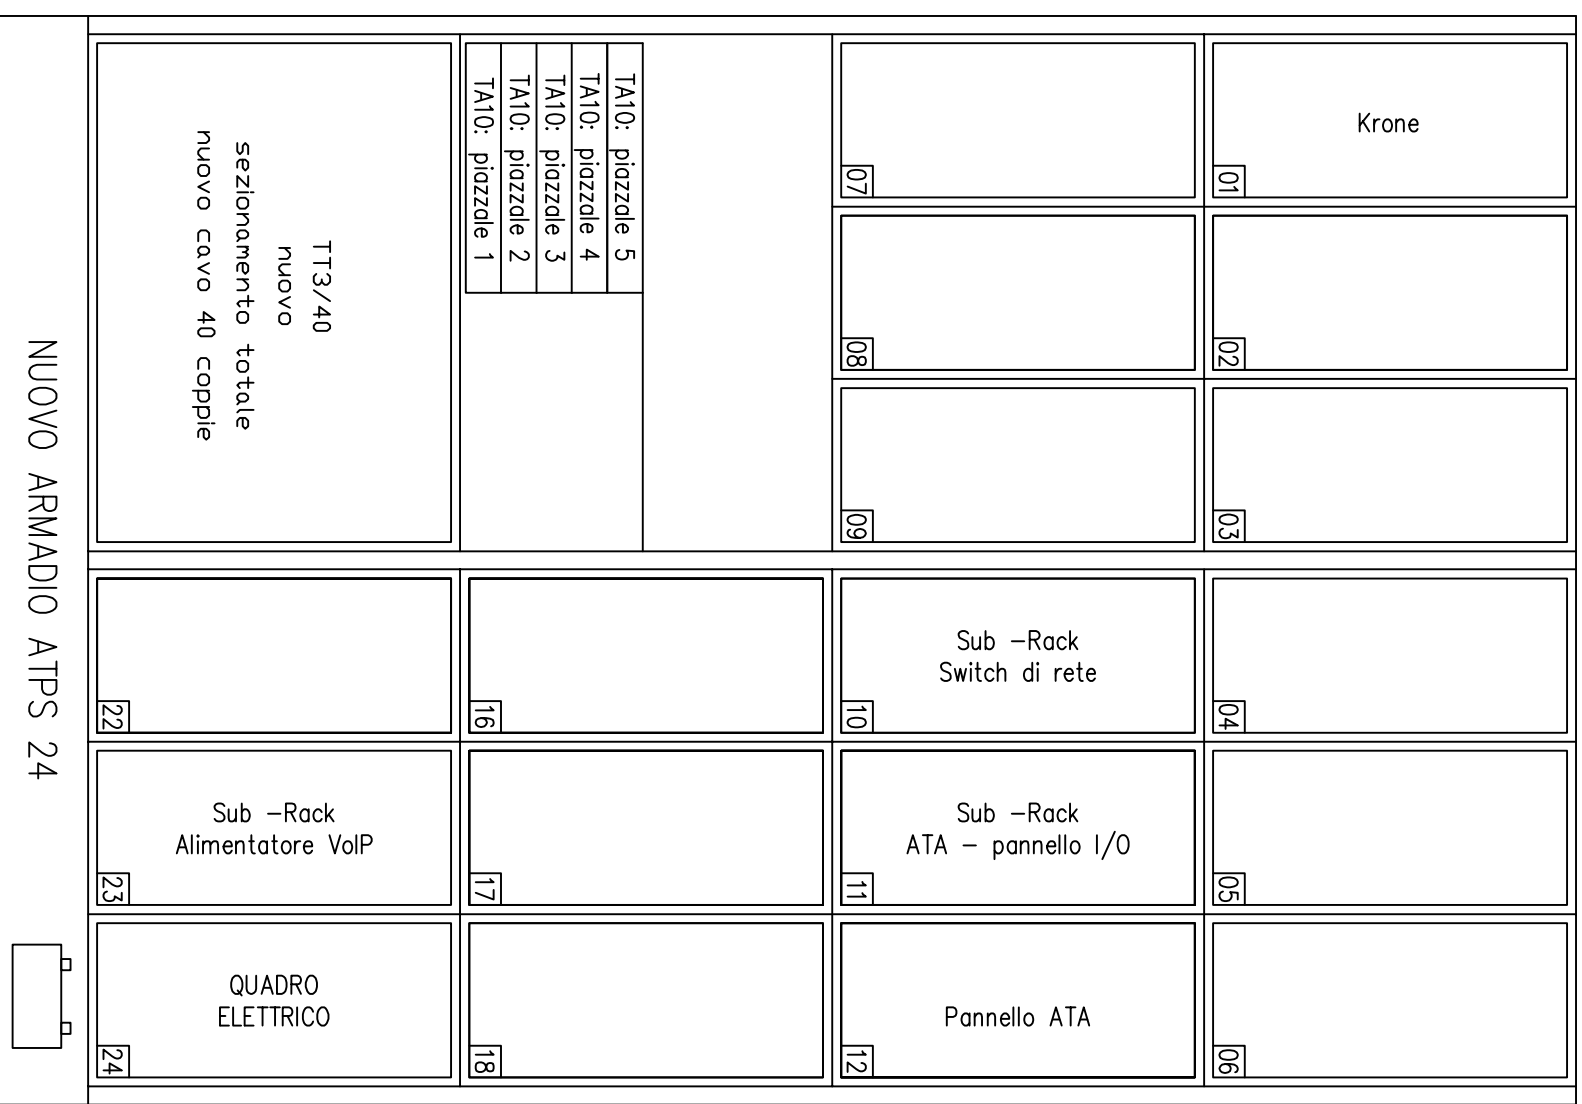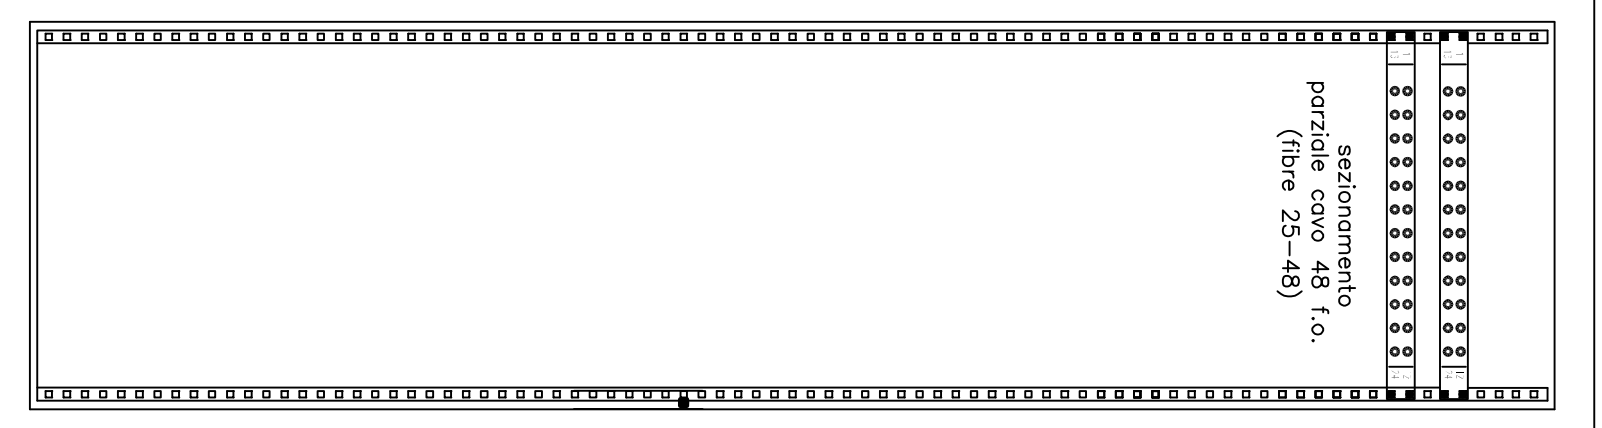

Telajo N3
per cassette ottici
600X300X2200 mm

Telajo N3
per cassette ottici
600X300X2200 mm

Telajo N3
per cassette ottici
600X300X2200 mm

Telajo N3
per cassette ottici
600X300X2200 mm

Telajo N3
per cassette ottici
600X300X2200 mm

COMMITTENTE:



PROGETTAZIONE:



CUP: J81D19000000009

U.O. TECNOLOGIE NORD

PROGETTO DEFINITIVO

NUOVO COLLEGAMENTO FERROVIARIO STAZIONE DI BERGAMO - "AEROPORTO ORIO AL SERIO"
LOTTO 1: NUOVA LINEA BERGAMO - ORIO AL SERIO CON MODIFICHE ALLA RADICE EST DEL PRG DI BERGAMO E PRG DI ORIO AL SERIO
TELECOMUNICAZIONI
ORIO al SERIO - Prospetto Armadi ATPS - N3

SCALA:

COMMESSA LOTTO FASE ENTE TIPO.DOC. OPERA/DISCIPLINA PROGR. REV.

NM27 01 D 58 DX SIT0000 002 A

Rev.	Descrizione	Redatto	Data	Verificato	Data	Approvato	Data	Autorizzato	Data
A	Emissione	M. Ferrari	Maggio 2020	M. Ferrari	Maggio 2020	L. Legrammi	Giugno 2020	M. Galasso	Giugno 2020

File: NM2701D58DXS10000002A.dwg

n. Elib.: 14/16