








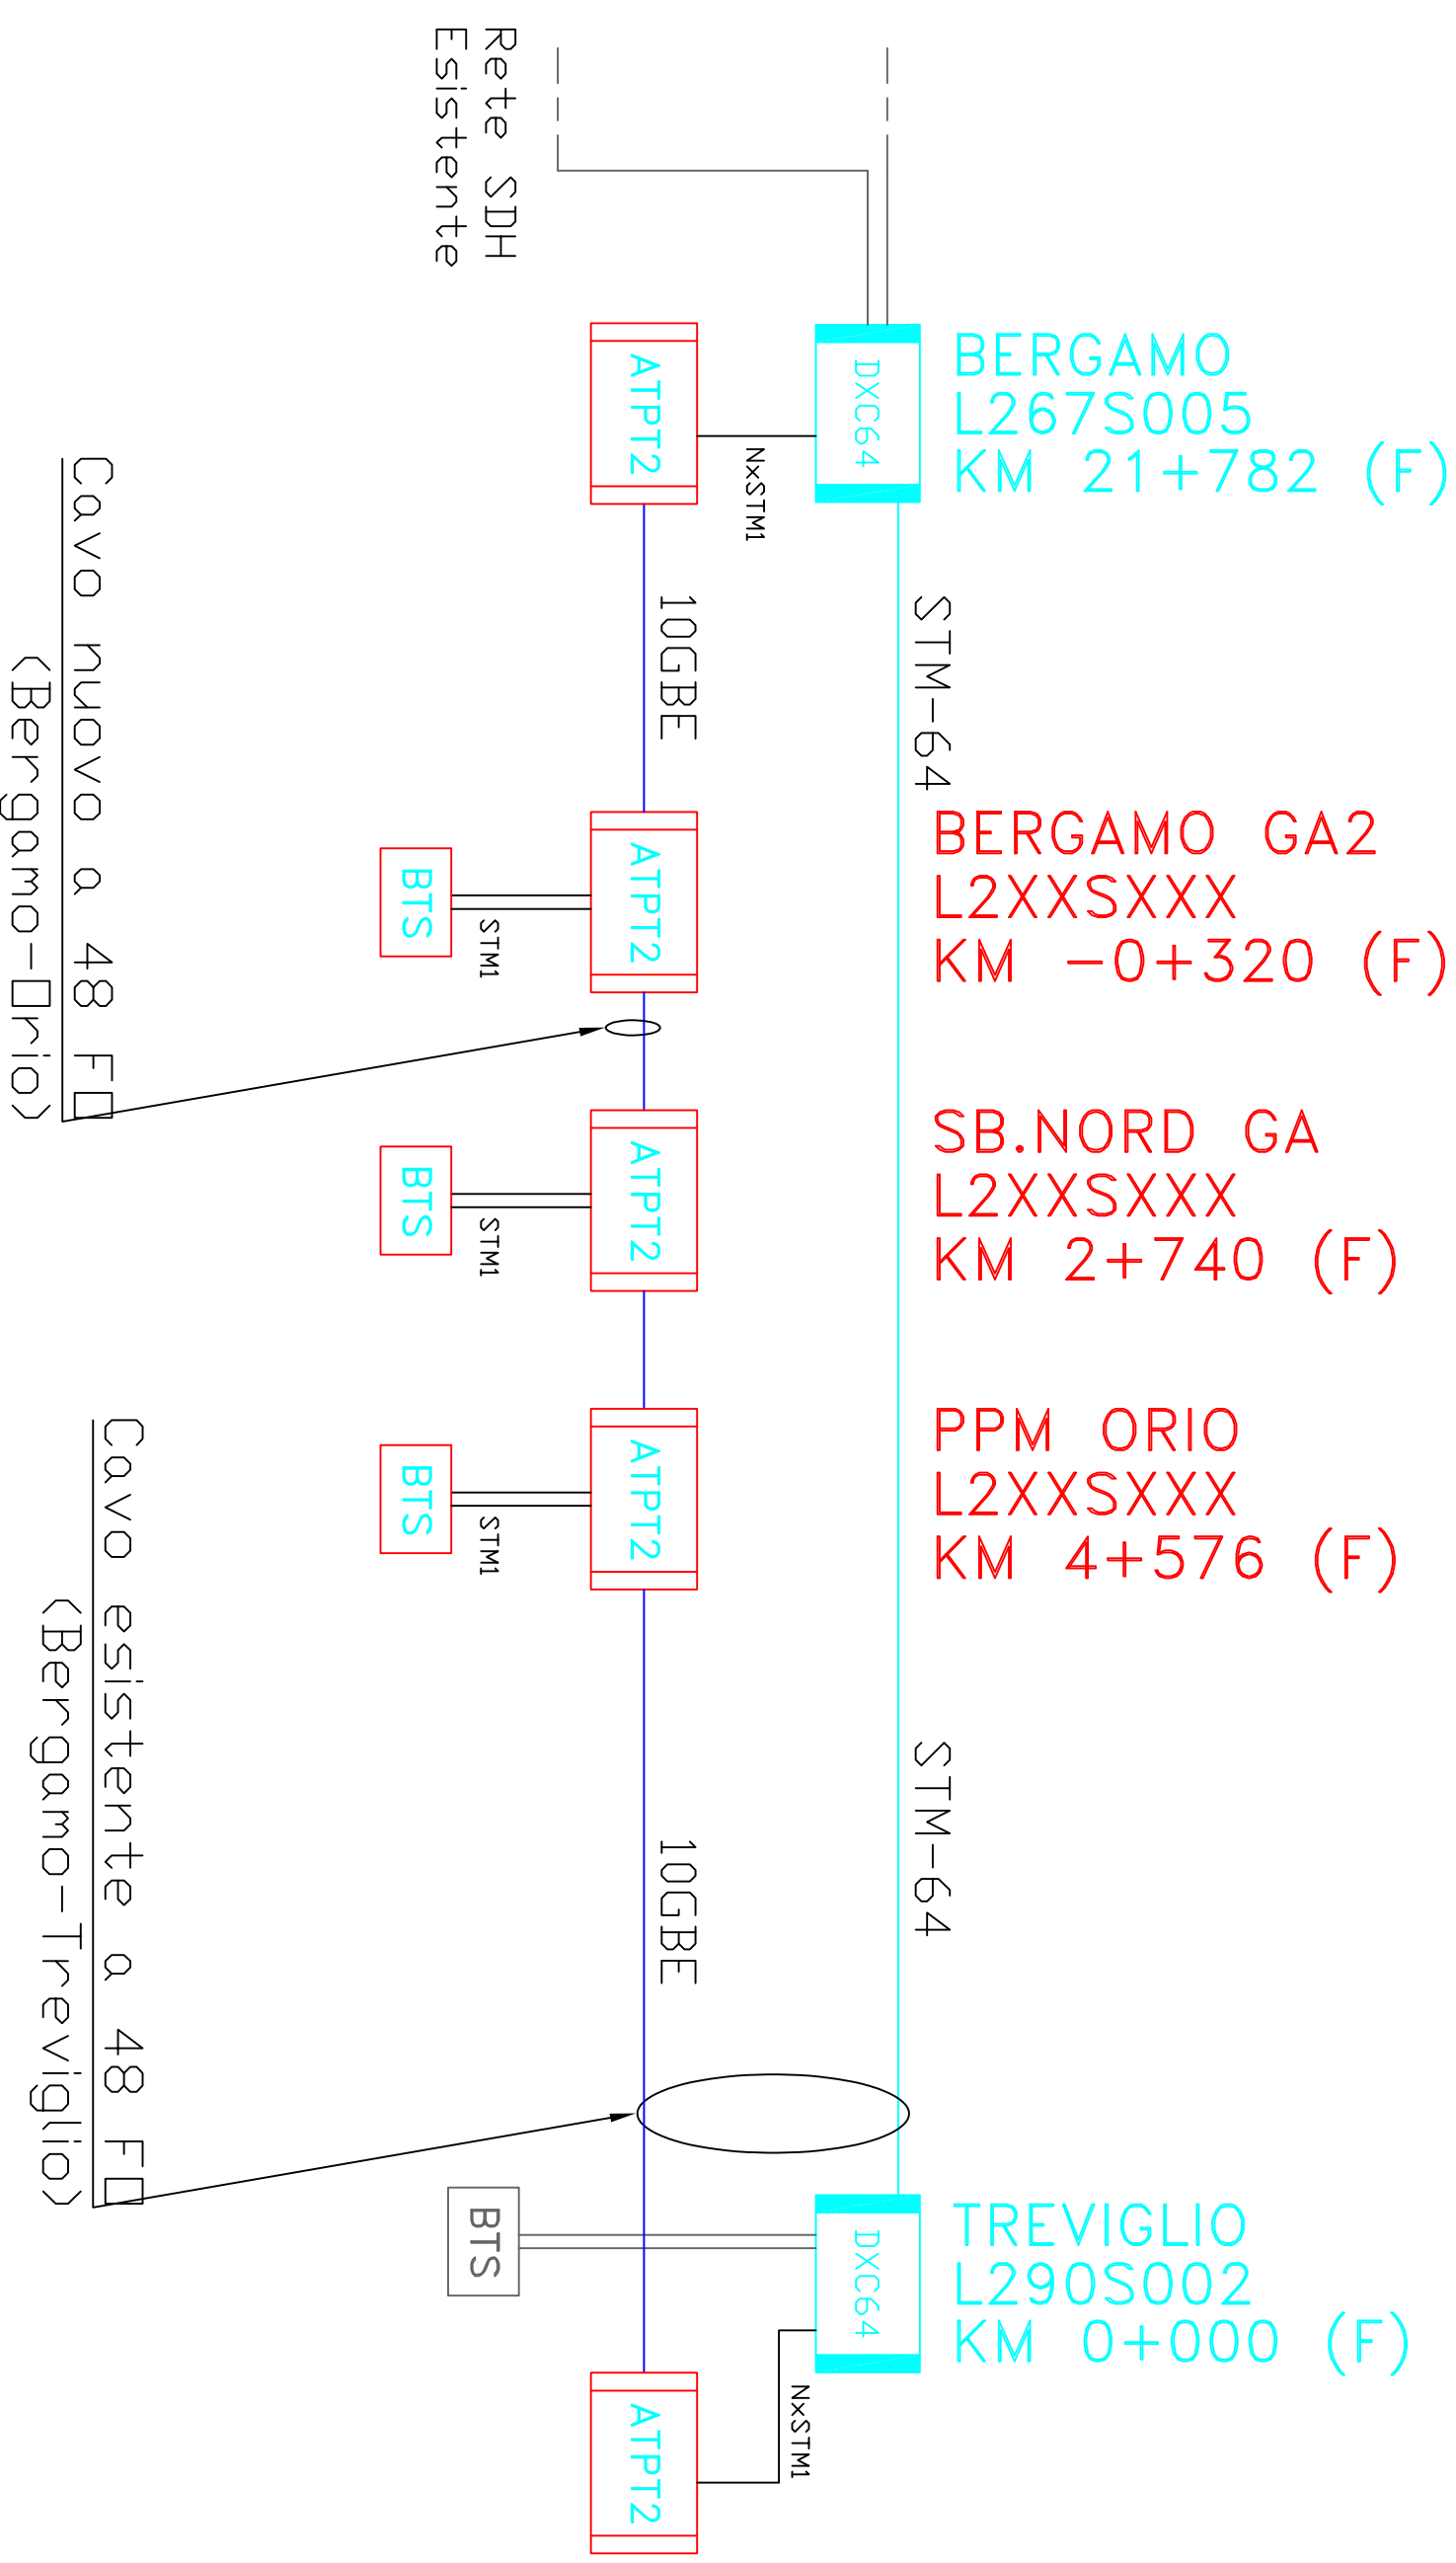


TRATTA: BERGAMO - TREVIGLIO



LEGENDA

	Apparato DXC-64 esistente
	Apparato DXC-64 di nuova installazione
	Apparato ADM-16 di esistente
	Apparato ATP-T2 di nuova installazione
	Apparato ATP-T2 di nuova installazione in cabinet outdoor
	BTS esistente
	BTS di nuova installazione
	Collegamento STM-64 esistente
	Collegamenti STM-16 per richiusura festoni GSM-R su backbone

COMMITTENTE:



PROGETTAZIONE:



CUP: J81D19000000009

U.O. TECNOLOGIE NORD

PROGETTO DEFINITIVO

NUOVO COLLEGAMENTO FERROVIARIO STAZIONE DI BERGAMO - "AEROPORTO ORIO AL SERIO"
LOTTO 1: NUOVA LINEA BERGAMO - ORIO AL SERIO CON MODIFICHE ALLA RADICE EST DEL PRG DI BERGAMO E PRG DI ORIO AL SERIO

IMPIANTI TLC
 Architettura del sistema trasmissivo

SCALA:

COMMESSA LOTTO FASE ENTE TIPO DOC. OPERA/DISCIPLINA PROG. REV.

NM27 01 D 58 DX RT0000 001 A

Rev.	Descrizione	Redatto	Data	Verificato	Data	Approvato	Data	Autorizzato Data
A	Emissione	M. Ferretti	Maggio 2020	M. Ferretti	Maggio 2020	L. Legrammi	Giugno 2020	M. Gambino Giugno 2020

File: NM2701D58DXRT000001A.dwg

n. Elab.: 19/MC