

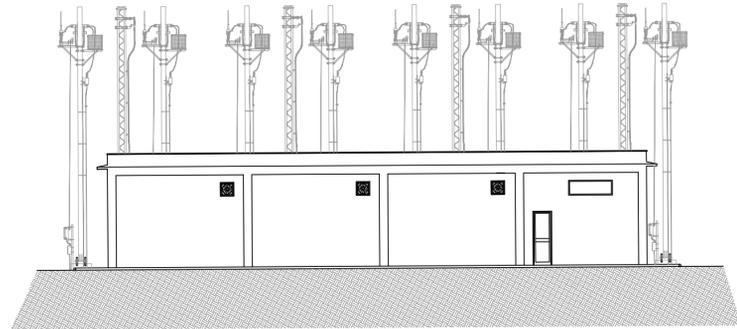



SEZIONE B-B
Scala 1:200

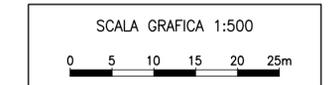

PIANTA CHIAVE
Scala 1:500

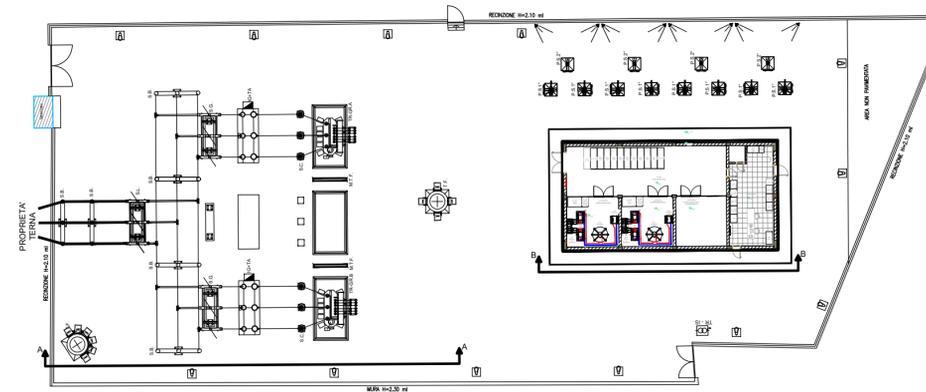

SEZIONE A-A
Scala 1:200

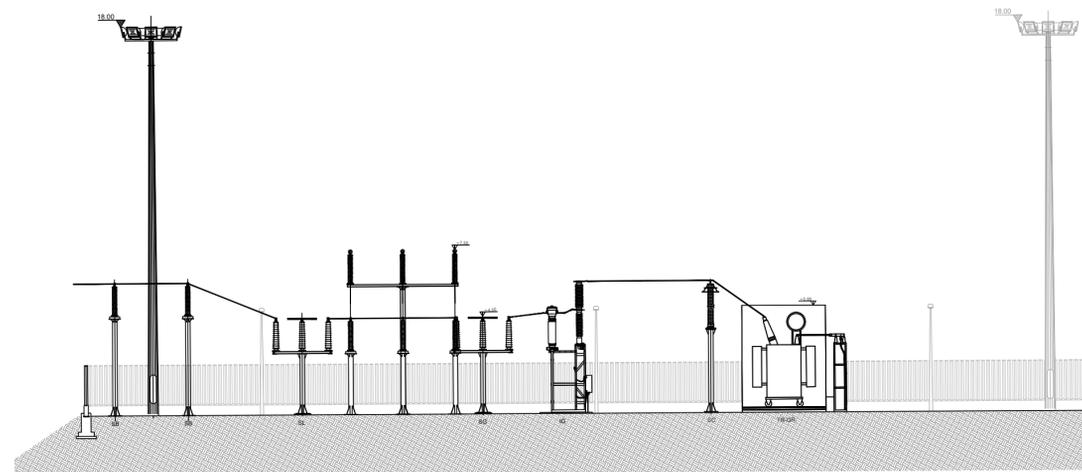

COMMITTENTE:



PROGETTAZIONE:



CUP: J81D1900000009

U.O. Tecnologie Nord

PROGETTO DEFINITIVO

NUOVO COLLEGAMENTO FERROVIARIO STAZIONE DI BERGAMO - "AEROPORTO ORIO AL SERIO"
LOTTO 1: NUOVA LINEA BERGAMO - ORIO AL SERIO CON MODIFICHE ALLA RADICE EST DEL PRG DI BERGAMO E PRG DI ORIO AL SERIO

SSE Boccaleone
 Piazzale - Sezioni di piazzale

SCALA:

1:200

COMMESSA LOTTO FASE ENTE TIPO DOC. OPERA/DISCIPLINA Progr. REV.

NM27 00 D 58 P9 SE1000 021 A

Rev.	Descrizione	Redatto	Data	Verificato	Data	Approvato	Data	Autorizzato Data
A	Emissione esecutiva	F. Sierral	Giugno 2020	M. Prognani	Giugno 2020	M. Berlingieri	Giugno 2020	M. Gambaro Giugno 2020

