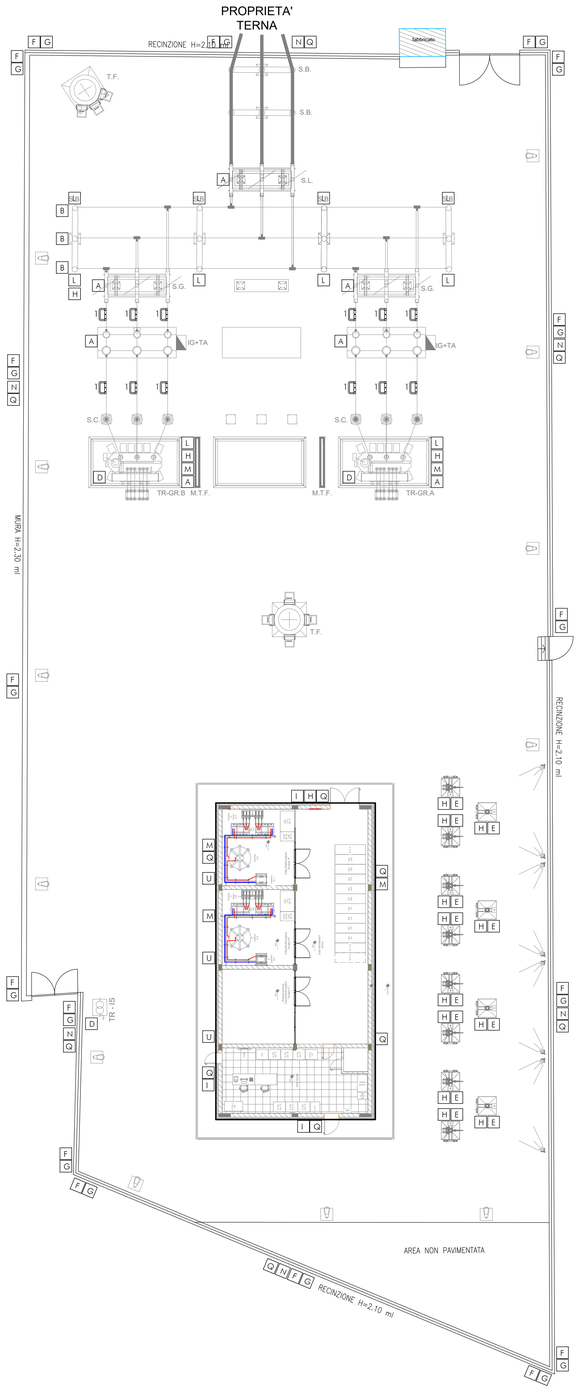

LEGENDA CARTELLI E TARGHE		
A	NUMERO ENTE DI PIAZZALE	(TARGA)
B	NUMERO FASE	(TARGA)
C	PROVENIENZA LINEA A.T.	(TARGA)
D	DESCRIZIONE ENTE	(TARGA)
E	NUMERO ALIMENT./SEZION./RELE' VOLTMETRICO	(TARGA)
F	VIETATO L'INGRESSO (4 LINGUE)	(CARTELLO)
G	ALTA TENSIONE (4 LINGUE)	(CARTELLO)
H	PERICOLO	(CARTELLO)
L	TENSIONE A.T.	(TARGA)
M	SEGNALAZIONE CAVI M.T.	(CARTELLO)
N	ZONA R.F.I. (CARTELLO STANDARD) + NOME IMPIANTO	(CARTELLO)
Q	NON USARE ACQUA PER SPEGNERE INCENDI	(CARTELLO)
R	PIANO DI EVACUAZIONE IN CASO DI INCENDIO	(CARTELLO)
S	SOCCORSO DI EMERGENZA	(CARTELLO)
I	IDENTIFICATIVO P.A.G.	(TARGA)
U	COLLEGAMENTO DI TERRA	(TARGA)
V	VIETATO ACCEDERE OLTRE LA BARRIERA	(CARTELLO)
Z	CABINA DI TRASFORMAZIONE	(CARTELLO)
1	ATTACCO DI C.TO C.TO A MANIGLIA PER TUBO Ø40/30	
2	ATTACCO DI C.TO C.TO A MANIGLIA PER CORDA Cu 230mmq	
M	ATTACCO A MANIGLIA PER DISPOSITIVO DI MESSA A TERRA (PIATTO DI RAME 50x8mm.)	

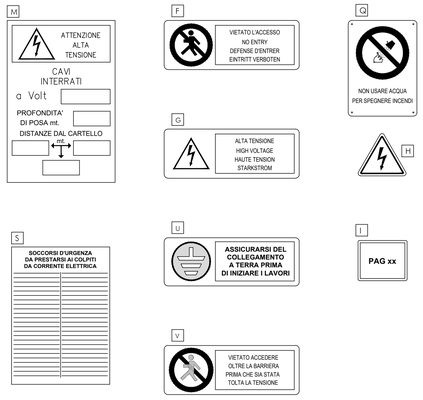

SCALA GRAFICA 1:200

0 2 4 6 8 10m

COMMITTENTE:

RFI RETE FERROVIARIA ITALIANA
GRUPPO FERROVIE DELLO STATO ITALIANE

PROGETTAZIONE:

ITALFERR
GRUPPO FERROVIE DELLO STATO ITALIANE

CUP: J81D19000000009

U.O. Tecnologie Nord

PROGETTO DEFINITIVO

NUOVO COLLEGAMENTO FERROVIARIO STAZIONE DI BERGAMO - "AEROPORTO ORIO AL SERIO"

LOTTO 1: NUOVA LINEA BERGAMO - ORIO AL SERIO CON MODIFICHE ALLA RADICE EST DEL PRG DI BERGAMO E PRG DI ORIO AL SERIO

SSE Boccaleone

Piazzale - Targhe e cartelli monitori

SCALA: 1:200

COMMESSA	LOTTO	FASE	ENTE	TIPO DOC.	OPERA/DISCIPLINA	PROGR.	REV.
NM27	00	D	58	P9	SE1000	022	A

Rev.	Descrizione	Redatto	Data	Verificato	Data	Approvato	Data	Autorizzato Data
A	Emissione esecutiva	F. Stefani	Giugno 2020	M. Gambaro	Giugno 2020	M. Bentivegni	Giugno 2020	M. Gambaro Giugno 2020

NM2700D58P9SE1000022A.dwg | n. Elab.: X