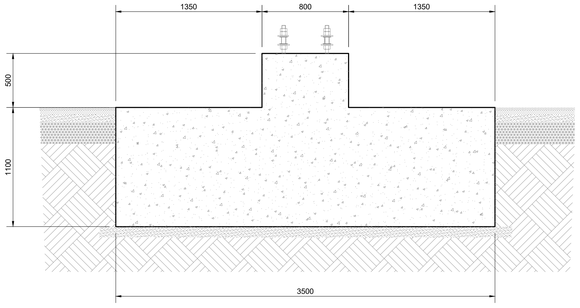

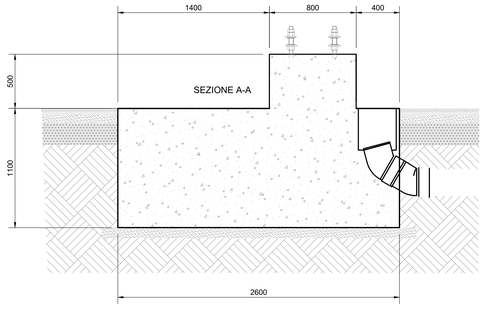

NOTE:

- Le dimensioni si riferiscono all'esterno del ferro di armatura
- Le dimensioni dei raggi di curvatura sono da intendersi all'asse del ferro di armatura
- Per dettagli consultare dis. RFI E64865 – Capitolato TE 2014

- Calcestruzzo a "Prestazione Garantita" con classe di resistenza minima C25/30 (Rck=30N/mmq) requisiti seconda norma UNI 206-1.
- Le fondazioni dovranno essere conformi alla STC RFI DMAIM TE SP IFS 060A.

COPRIFERRO

- Sul fondo scavo : Min. 20 cm
- Controterra : Min. 5 cm
- Altre superfici : Min. 4,5 cm
- I ferri di armatura devono essere in acciaio Feb44k (ad aderenza migliorata) controllato in stabilimento.

(Da realizzare con opportuni distanziatori)

- I ferri posizione ① e ⑦, in tutti gli schemi delle armature, vanno zincati a caldo secondo la CEI 7.6 vigente.

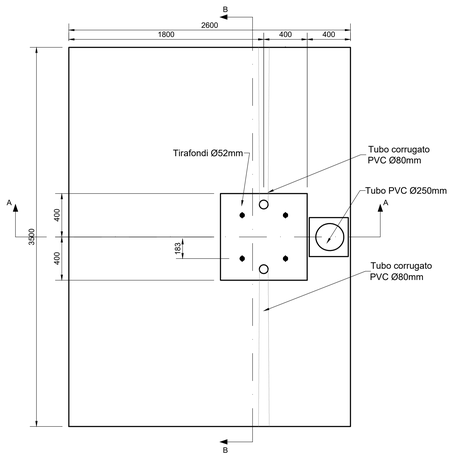

VISTA TRASVERSALE AL BINARIO
PALO LSU

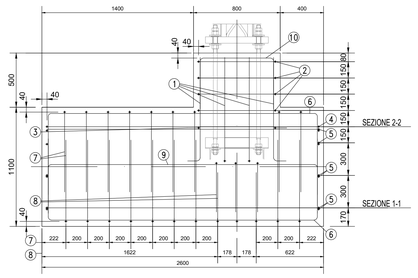

VISTA LONGITUDINALE AL BINARIO
PALO LSU

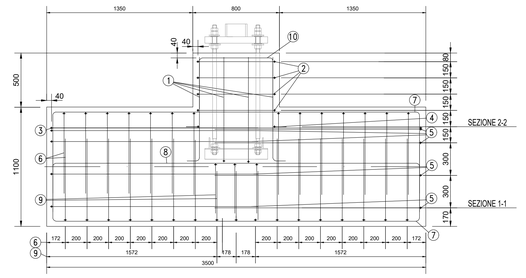

SEZIONE 1-1

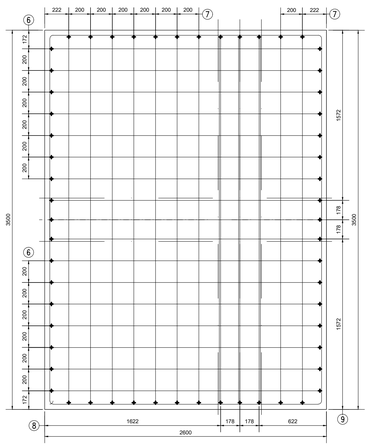

SEZIONE 2-2

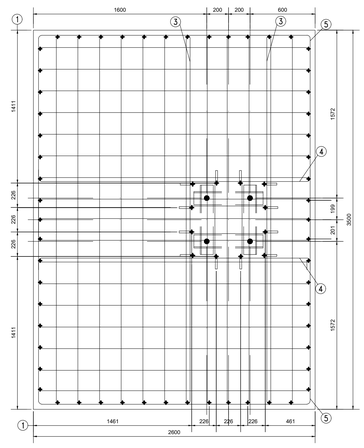

SVILUPPO ARMATURE
SCALA 1:20

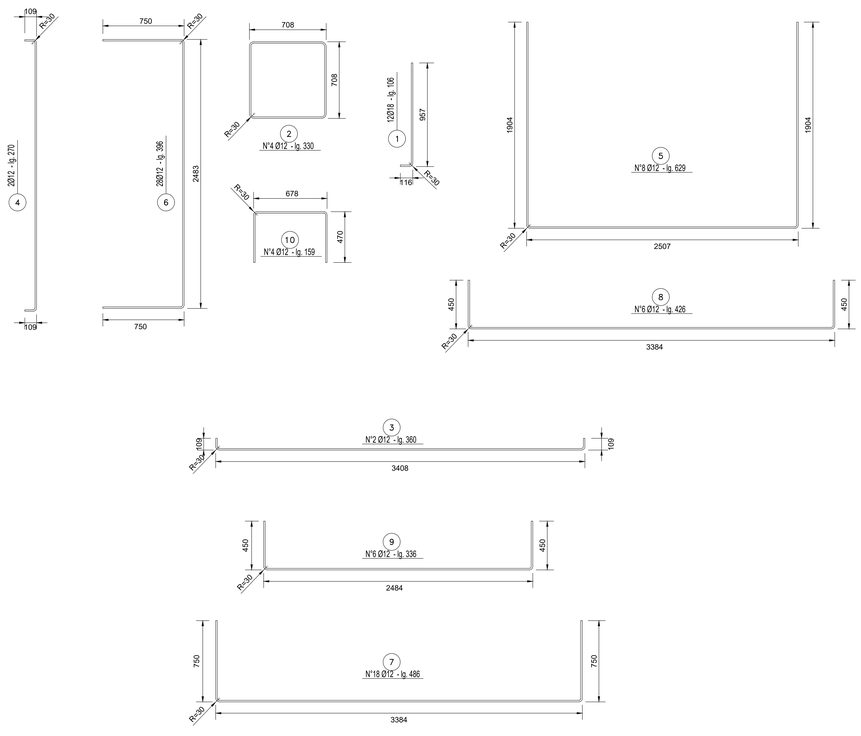

DISPOSIZIONE APPARECCHIATURE PALO DI 1ª FILA
Scala 1:50

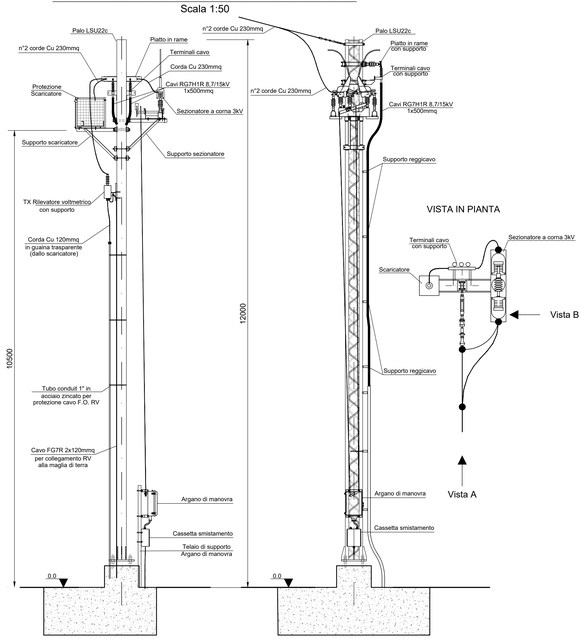

COMMITTENTE:

RFI RETE FERROVIARIA ITALIANA
GRUPPO FERROVIE DELLO STATO ITALIANE

PROGETTAZIONE:

ITALFERR
GRUPPO FERROVIE DELLO STATO ITALIANE

CUP: J81D19000000009

U.O. Tecnologie Nord

PROGETTO DEFINITIVO

NUOVO COLLEGAMENTO FERROVIARIO STAZIONE DI BERGAMO - "AEROPORTO ORIO AL SERIO"

LOTTO 1: NUOVA LINEA BERGAMO - ORIO AL SERIO CON MODIFICHE ALLA RADICE EST DEL PRG DI BERGAMO E PRG DI ORIO AL SERIO

SSE Boccaleone

Piazzale - Fondazioni e attrezzaggi sezionatori TE

SCALA: varie

COMMESSA	LOTTO	FASE	ENTE	TIPO DOC.	OPERA/DISCIPLINA	PROGR.	REV.
NM27	00	D	58	P9	SE1000	024	A

Rev.	Descrizione	Redatto	Data	Verificato	Data	Approvato	Data	Autorizzato Data
A	Emissione esecutiva		Giugno 2020	M. Pellegrini	Giugno 2020	M. Bertogalli	Giugno 2020	M. Gambaro Giugno 2020

NM2700D58P9SE1000024A.dwg — n. Elab.: X