

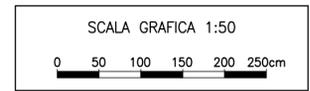



PIANTA CHIAVE
(1:100)

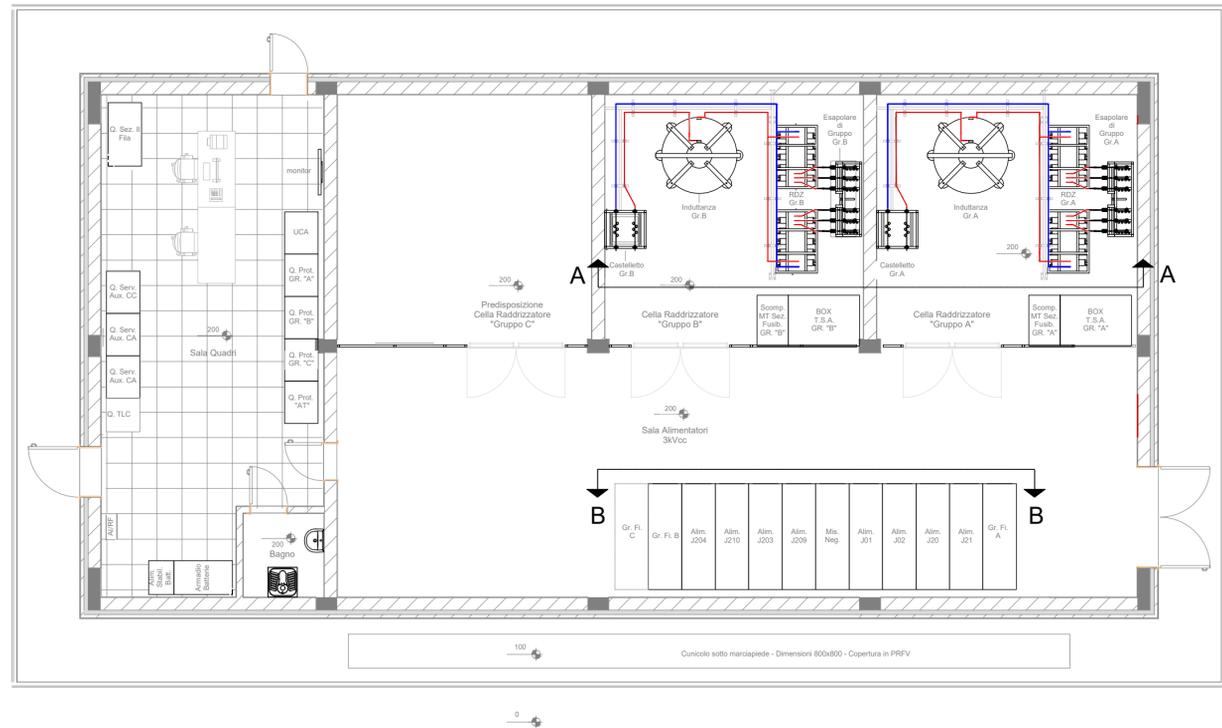

VISTA SEZ. A-A
(1:50)

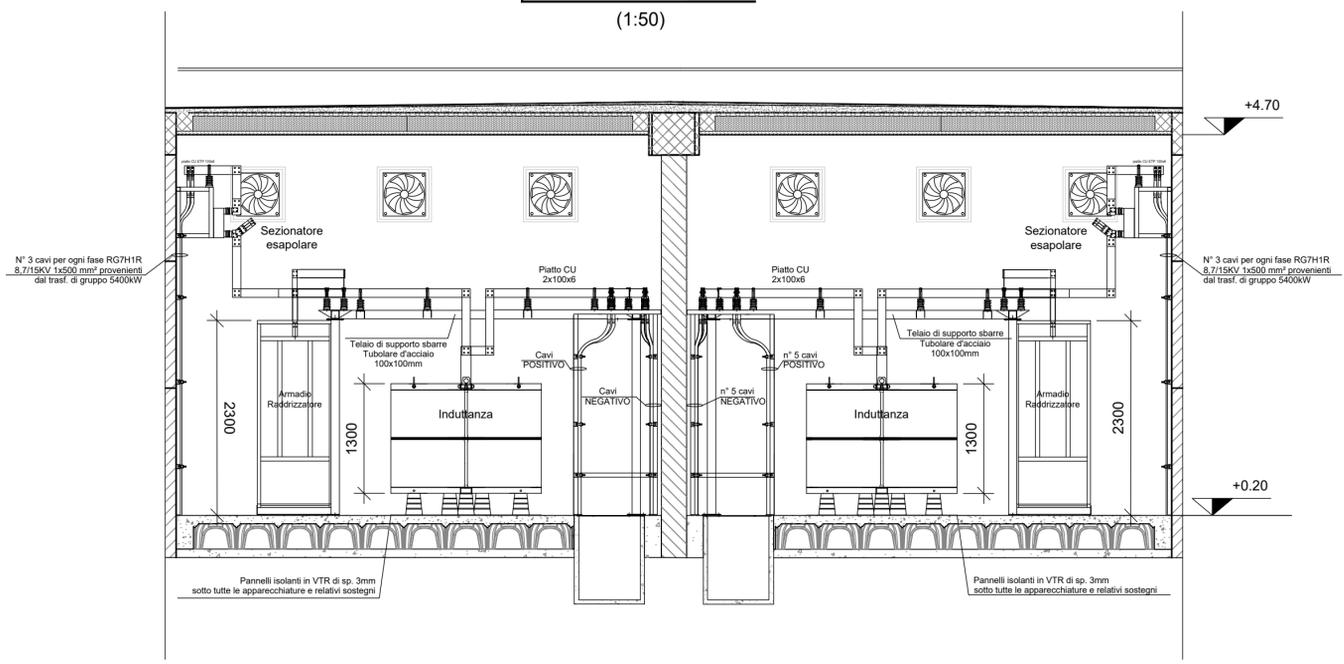

VISTA SEZ. B-B
(1:50)

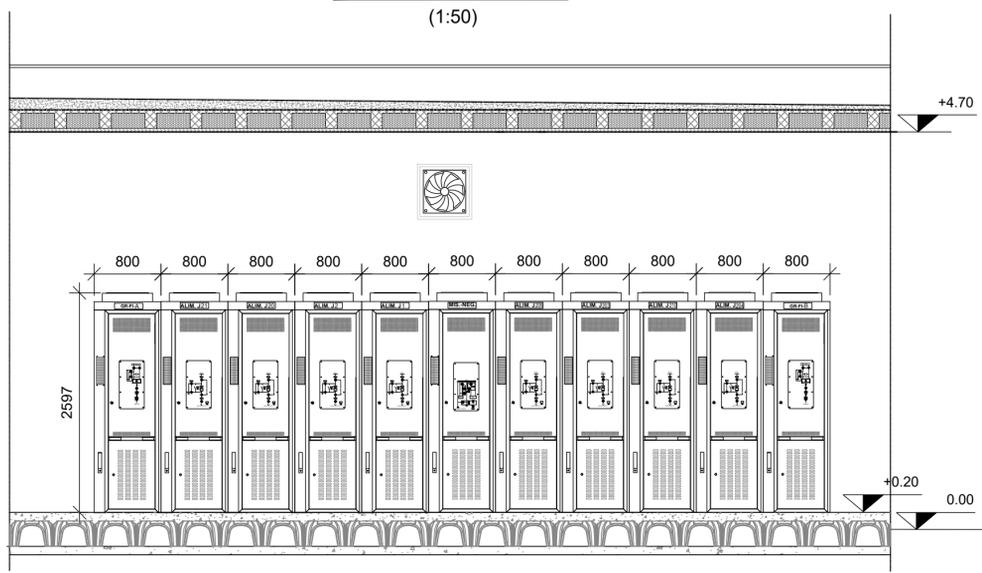

COMMITTENTE:
RFI
RETE FERROVIARIA ITALIANA
GRUPPO FERROVIE DELLO STATO ITALIANE

PROGETTAZIONE:
ITALFERR
GRUPPO FERROVIE DELLO STATO ITALIANE

CUP: J81D1900000009

U.O. Tecnologie Nord

PROGETTO DEFINITIVO

NUOVO COLLEGAMENTO FERROVIARIO STAZIONE DI BERGAMO - "AEROPORTO ORIO AL SERIO"
LOTTO 1: NUOVA LINEA BERGAMO - ORIO AL SERIO CON MODIFICHE ALLA RADICE EST DEL PRG DI BERGAMO E PRG DI ORIO AL SERIO

SSE Boccaleone
Fabbricato - Sezioni trasversali disposizione apparecchiature interne

SCALA:
1:50

COMMESSA LOTTO FASE ENTE TIPO DOC. OPERA/DISCIPLINA Progr. REV.
NM27 00 D 58 P9 SE1000 028 A

Rev.	Descrizione	Redatto	Data	Verificato	Data	Approvato	Data	Autorizzato Data
A	Emissione esecutiva	S. Serrani F. Ferrero	Giugno 2020	M. Prognani	Giugno 2020	M. Bertingieri	Giugno 2020	M. Gambaro Giugno 2020

