


0,86 m ²
PICCHETTO N°47
1,18 m ²
19,47 m
19,46 m

sezione km 0+850

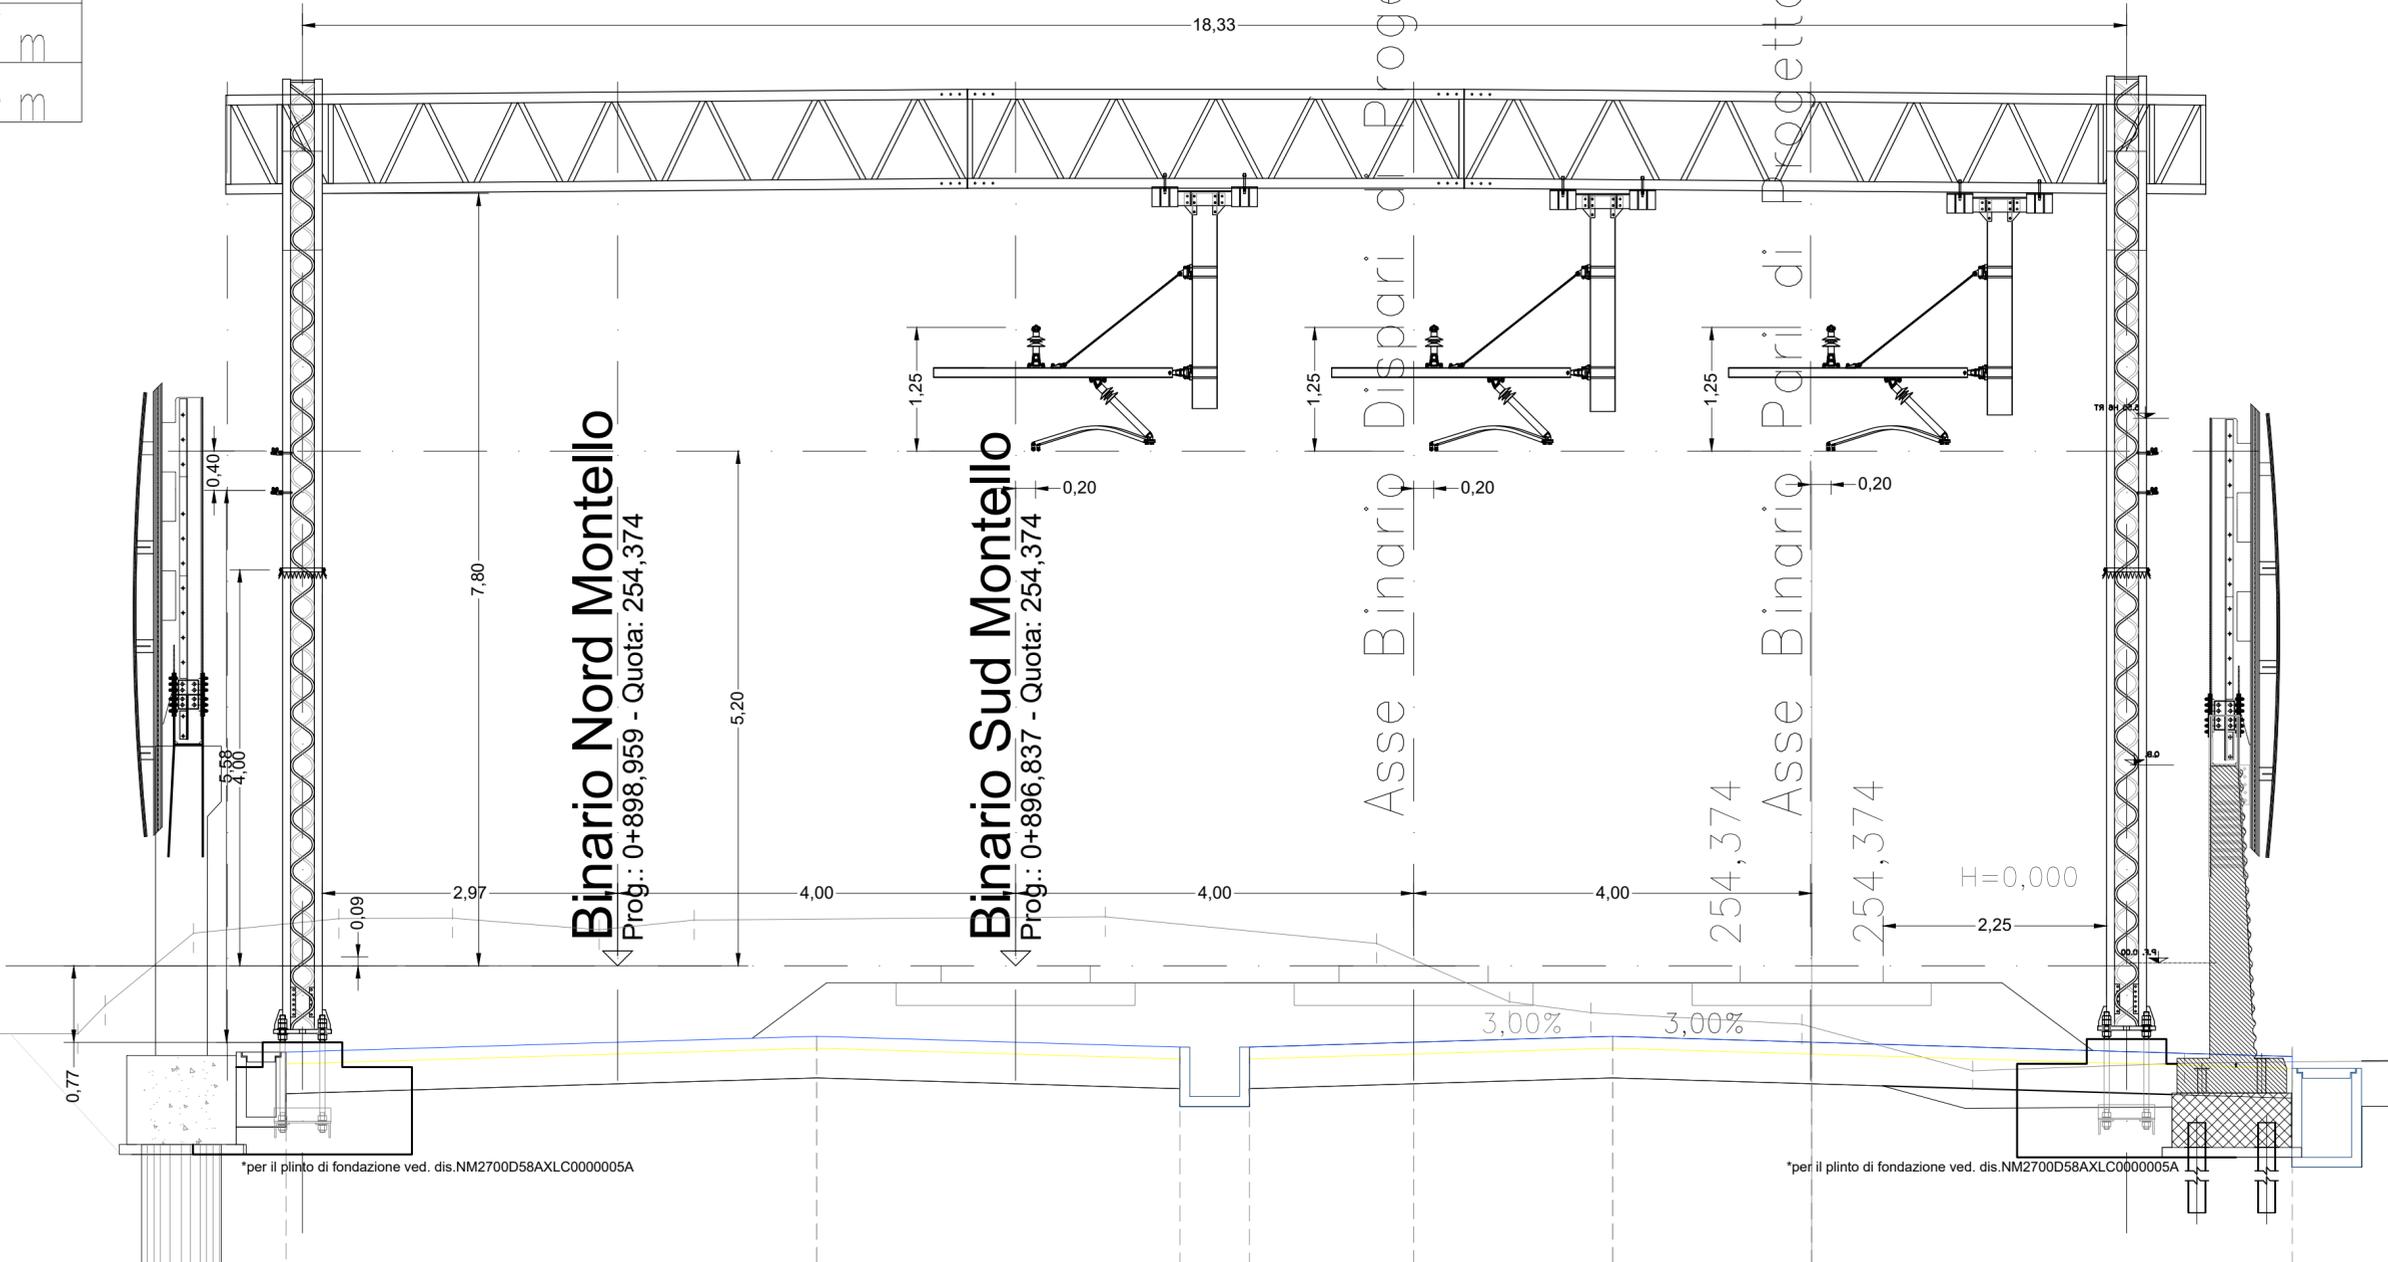

COMMITTENTE:



PROGETTAZIONE:



CUP: J81D1900000009

U.O. Tecnologie Nord

PROGETTO DEFINITIVO

NUOVO COLLEGAMENTO FERROVIARIO STAZIONE DI BERGAMO - "AEROPORTO ORIO AL SERIO"
LOTTO 1: NUOVA LINEA BERGAMO - ORIO AL SERIO CON MODIFICHE ALLA RADICE EST DEL PRG DI BERGAMO E PRG DI ORIO AL SERIO

Linea di Contatto
 Stazione di Bergamo. Sezioni trasversali

SCALA:
 1:50

COMMESSA	LOTTO	FASE	ENTE	TIPO DOC.	OPERA/DISCIPLINA	PROGR.	REV.
NM27	00	D	58	WB	LC3000	019	A

Rev.	Descrizione	Redatto	Data	Verificato	Data	Approvato	Data	Autorizzato Data
A	Emissione esecutiva	<i>F. Serati</i>	Giugno 2020	<i>M. Berginieri</i>	Giugno 2020	<i>M. Berginieri</i>	Giugno 2020	M. Gambaro Giugno 2020

