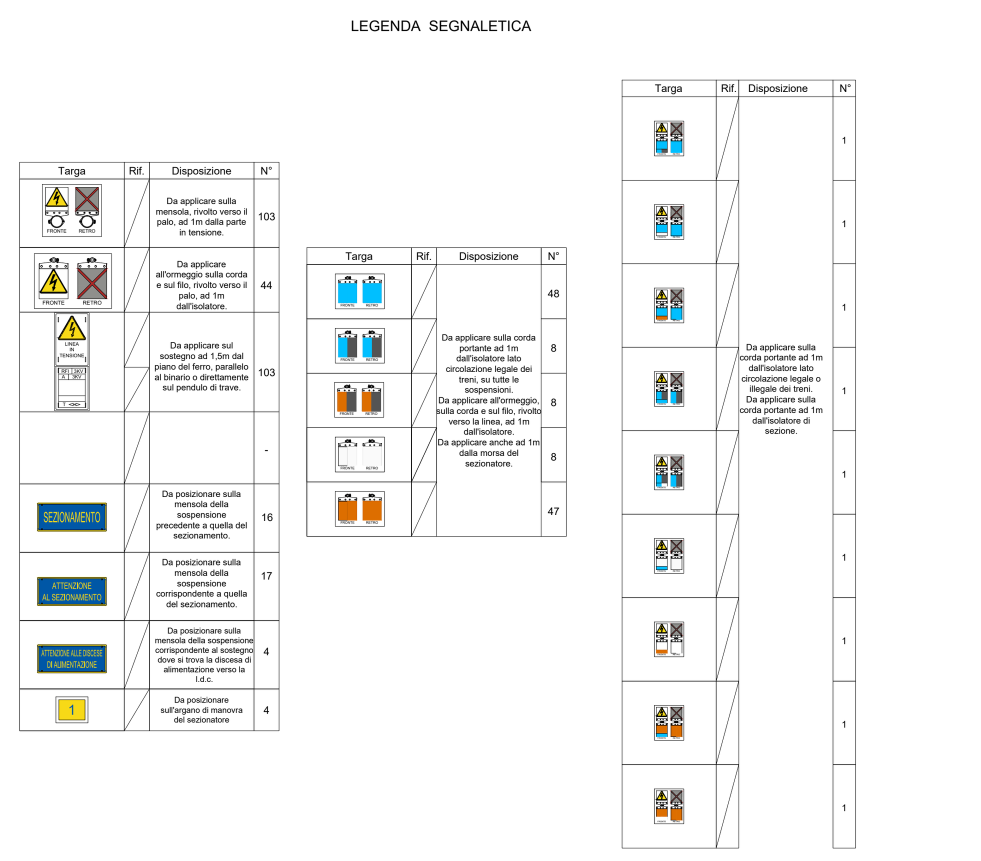

COMMITTENTE:

PROGETTAZIONE:

CUP: J81D19000000009

U.O. Tecnologie Nord

PROGETTO DEFINITIVO

NUOVO COLLEGAMENTO FERROVIARIO STAZIONE DI BERGAMO - "AEROPORTO ORIO AL SERIO"

LOTTO 1: NUOVA LINEA BERGAMO - ORIO AL SERIO CON MODIFICHE ALLA RADICE EST DEL PRG DI BERGAMO E PRG DI ORIO AL SERIO

STAZIONE DI ORIO AL SERIO

Planimetria impianti TE con disposizione cartellonistica di stazione

SCALA: 1:500

COMMESSA	LOTTO	FASE	ENTE	TIPO DOC.	OPERA/DISCIPLINA	PROGR.	REV.
NM27	00	D	58	P8	LC1000	024	A

Rev.	Descrizione	Redatto	Data	Verificato	Data	Approvato	Data	Autorizzato Data
A	Emissione esecutiva	F. Serrau	Giugno 2020	M. Reggiani	Giugno 2020	M. Berlingieri	Giugno 2020	M. Gambaro Giugno 2020

File: NM2700D58P8LC1000024A.dwg

n. Elab.: X