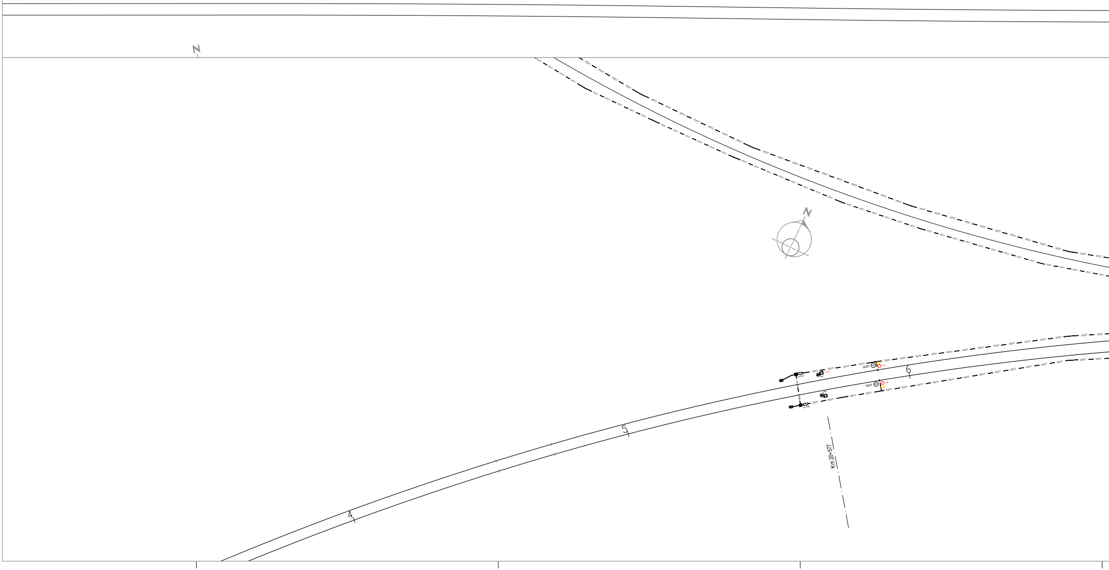
N
N
V317
BA023
BA024
4
5
6
Km 20+577

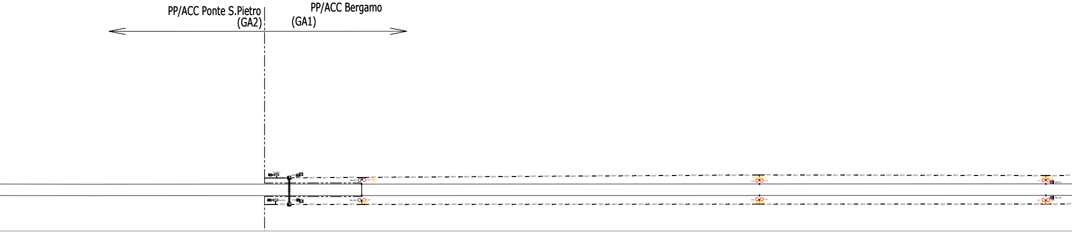
PP/ACC Ponte S.Pietro
(GA2)
PP/ACC Bergamo
(GA1)
V317

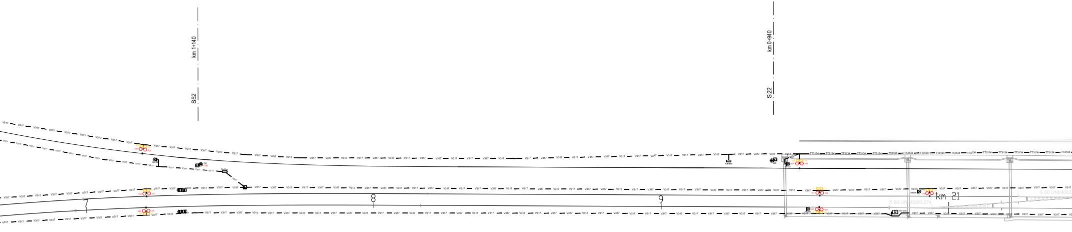
km 1+140
S52
km 0+940
S22
7
8
9
km 21
V317
TT3134

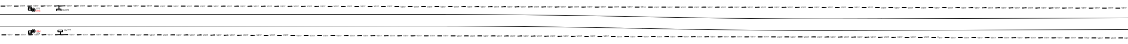

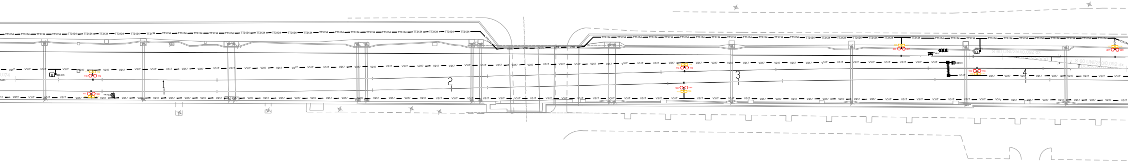
TT3134
V317
1
2
3
4
S 60 UNI/250/0,092 dx
S 60 UNI/250/0,092 dx
SB101

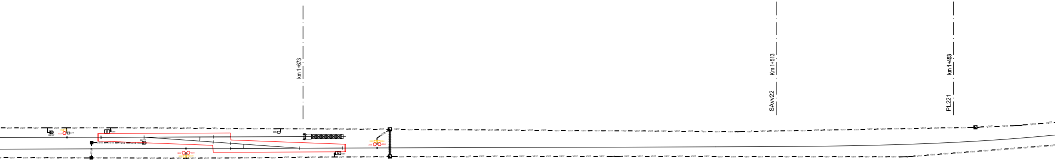
km 1+673
Km 1+513
SAvv22
km 1+453
PL221
V317

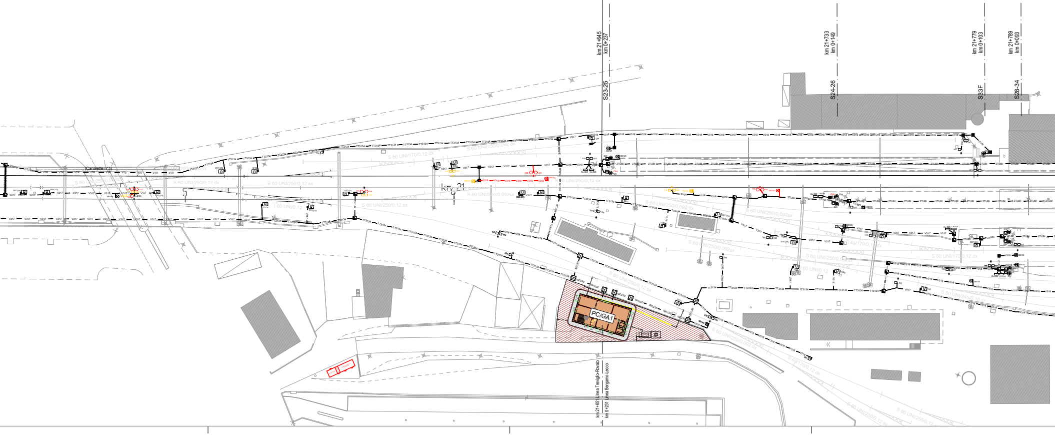
km 21+645
km 0+237
S23-25
km 21+733
km 0+149
S24-26
km 21+779
km 0+103
S33F
km 21+789
km 0+093
S28-34
(Canalette n°3)
km 21
V317
V318
TT3134
2TUBI
S 60 UNI/250/0,12 dx
S 60 UNI/250/0,12 sx
S 60 UNI/170/0,12 dx
PC/GA1
km 21+651 Linea Treviglio-Rovato
km 0+231 Linea Bergamo-Lecco

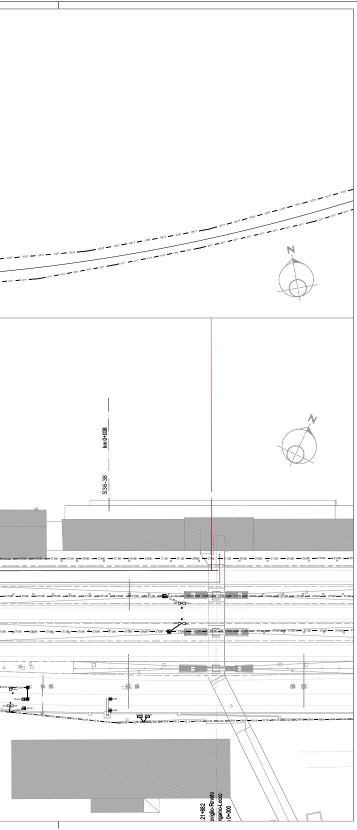
V317
V318
2TUBI
TUBO
km 0+038
S36-38
21+882
vaglio-Rovato
rgamo-Lecco
0+000
N
N

FASE 6		
RIEPILOGO CUNICOLI NUOVI		
TIPO	LUNGHEZZA	NOTE
V317	2310 m	
V318	130 m	
TT3134	570 m	
RIEPILOGO BANCHI TUBI NUOVI		
TIPO	LUNGHEZZA	NOTE
2 TUBI	20 m	
8 TUBI	15 m	
RIEPILOGO POZZETTI NUOVI		
TIPO	NUMERO	NOTE
100x100x150	2	
80x80x120	6	

FASE 2		
RIEPILOGO CUNICOLI NUOVI		
TIPO	LUNGHEZZA	NOTE
V317	150 m	
V318	130 m	
TT3134	700 m	
RIEPILOGO BANCHI TUBI NUOVI		
TIPO	LUNGHEZZA	NOTE
4 TUBI	15 m	
8 TUBI	40 m	
RIEPILOGO POZZETTI NUOVI		
TIPO	NUMERO	NOTE
100x100x150	7	

LEGENDA CUNICOLI	
▬	Cunicolo V317
—V318—	Cunicolo V318
▬	Cunicolo TT3134
—TUBO—	Tubazione (Tubi Ø100)
▬	Canaletta in VTR 140x140

LEGENDA POZZETTI	
☒	Pozzetto CLS 120x120x150
◩	Pozzetto CLS 100x100x150
■	Pozzetto CLS 80x80x120

LEGENDA COLORI	
▬	Esistente
🟥	Nuovo introdotto in FASE 6
🟦	Nuovo introdotto in FASE 2
🟩	Temporaneo introdotto in FASE 2
🟨	Eliminato

COMMITTENTE:

RFI RETE FERROVIARIA ITALIANA
GRUPPO FERROVIE DELLO STATO ITALIANE

PROGETTAZIONE:

ITALFERR

CUP: J81D19000000009

U.O. TECNOLOGIE NORD

PROGETTO DEFINITIVO

NUOVO COLLEGAMENTO FERROVIARIO STAZIONE DI BERGAMO - "AEROPORTO ORIO AL SERIO"

LOTTO 1: NUOVA LINEA BERGAMO - ORIO AL SERIO CON MODIFICHE ALLA RADICE EST DEL PRG DI BERGAMO E PRG DI ORIO AL SERIO

ADEGUAMENTO PP/ACC BERGAMO
Planimetria enti IS / Piano Canalizzazioni R/G + fasi - Tav 1 di 3

SCALA: 1:500

COMMESSA	LOTTO	FASE	ENTE	TIPO DOC.	OPERA/DISCIPLINA	PROGR.	REV.
NM27	01	D	58	P8	AS0100	007	A

Rev.	Descrizione	Redatto	Data	Verificato	Data	Approvato	Data	Autorizzato Data
A	Prima Emissione	M.Cammilli	Maggio 2020	M. Messina	Maggio 2020	M. Berlingieri	Maggio 2020	M. Gambaro Maggio 2020 GAMBARO MARIO

File: NM2701D58P8AS0100007.dwg

n. Elab.: