





Sezione corrente pk 1+450 con riportati i tipologici delle opere a verde. Scala 1:200

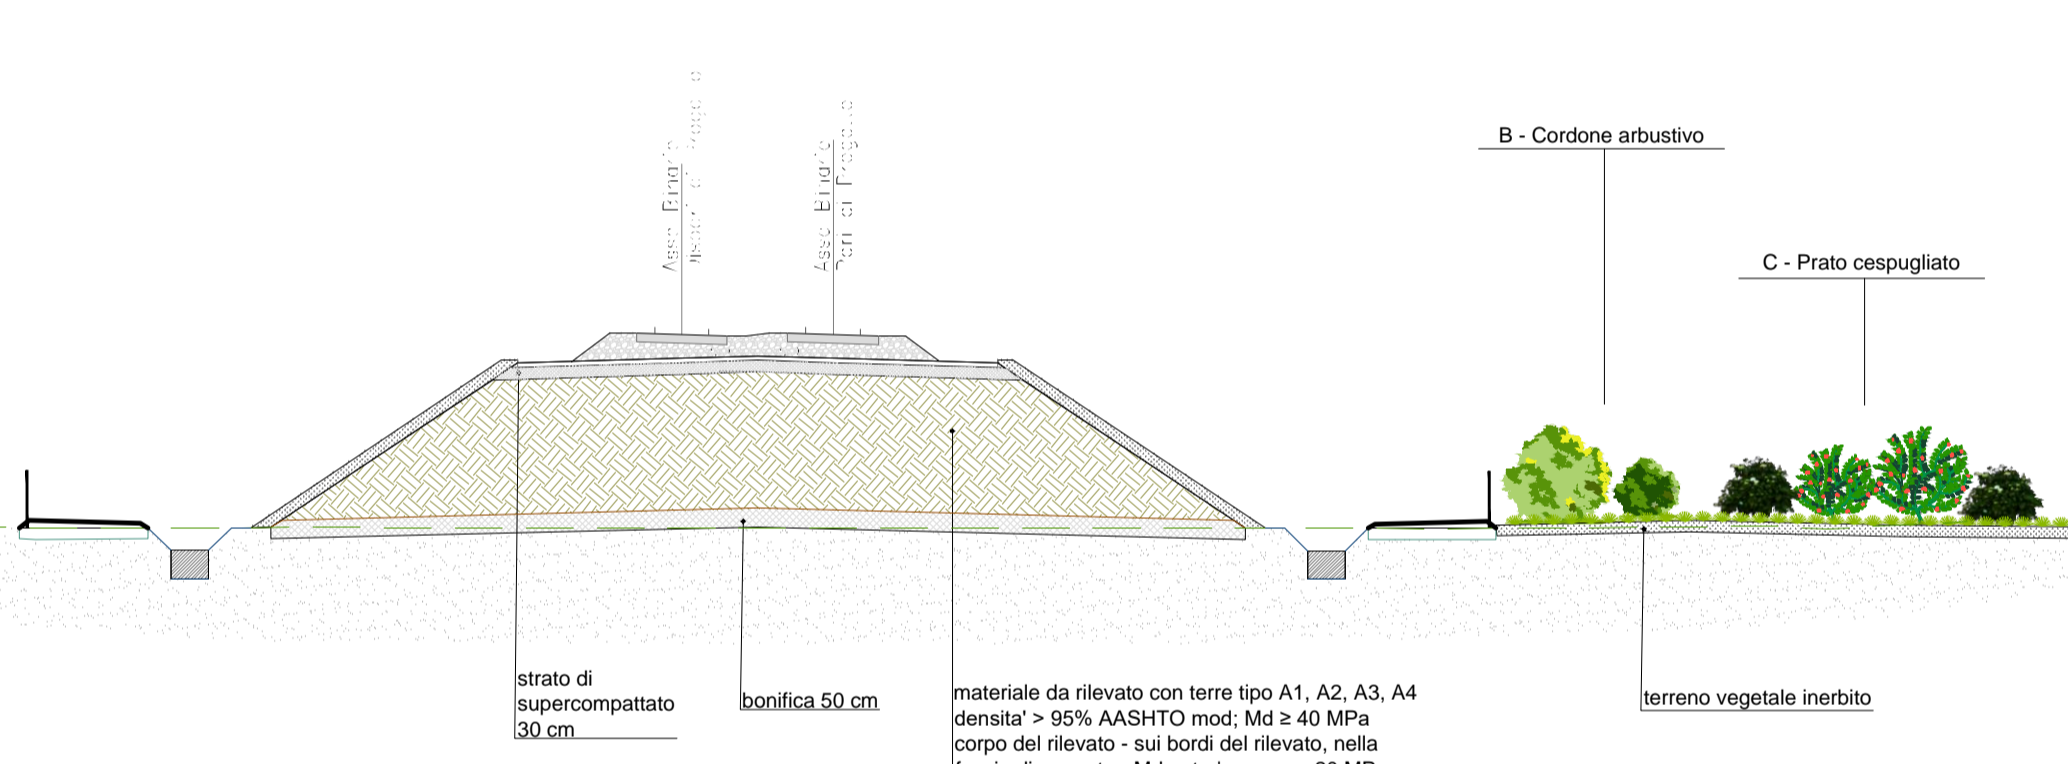

Sezione corrente pk 2+350 con riportati i tipologici delle opere a verde. Scala 1:200

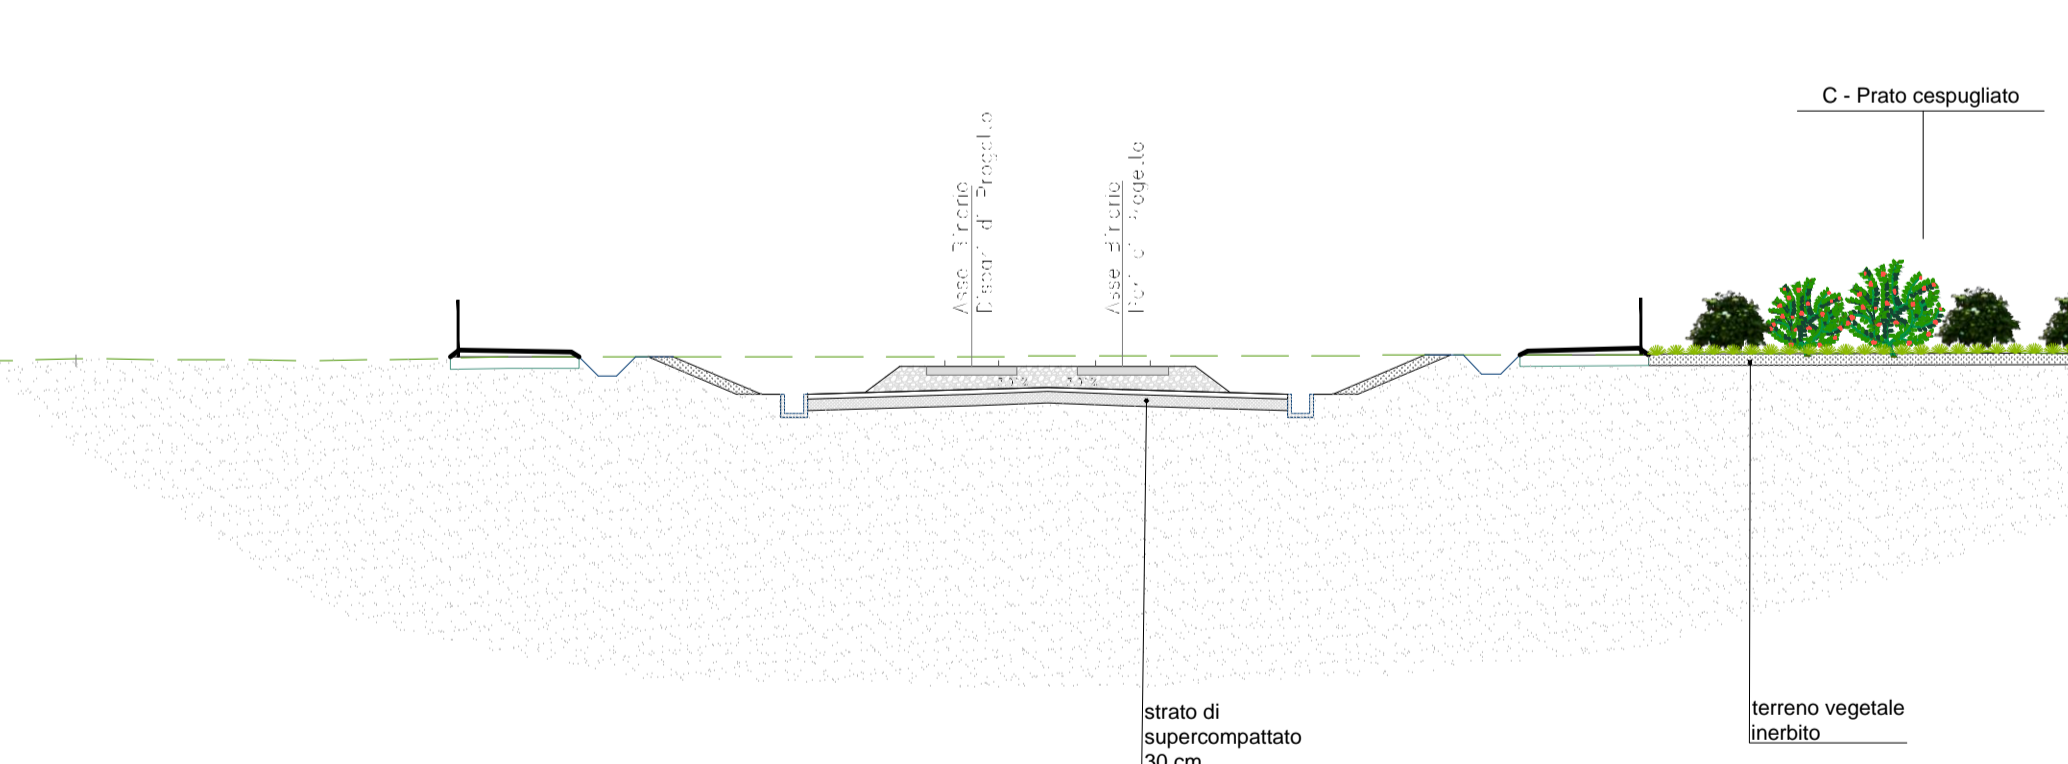

Sezione corrente pk 4+500 con riportati i tipologici delle opere a verde. Scala 1:200

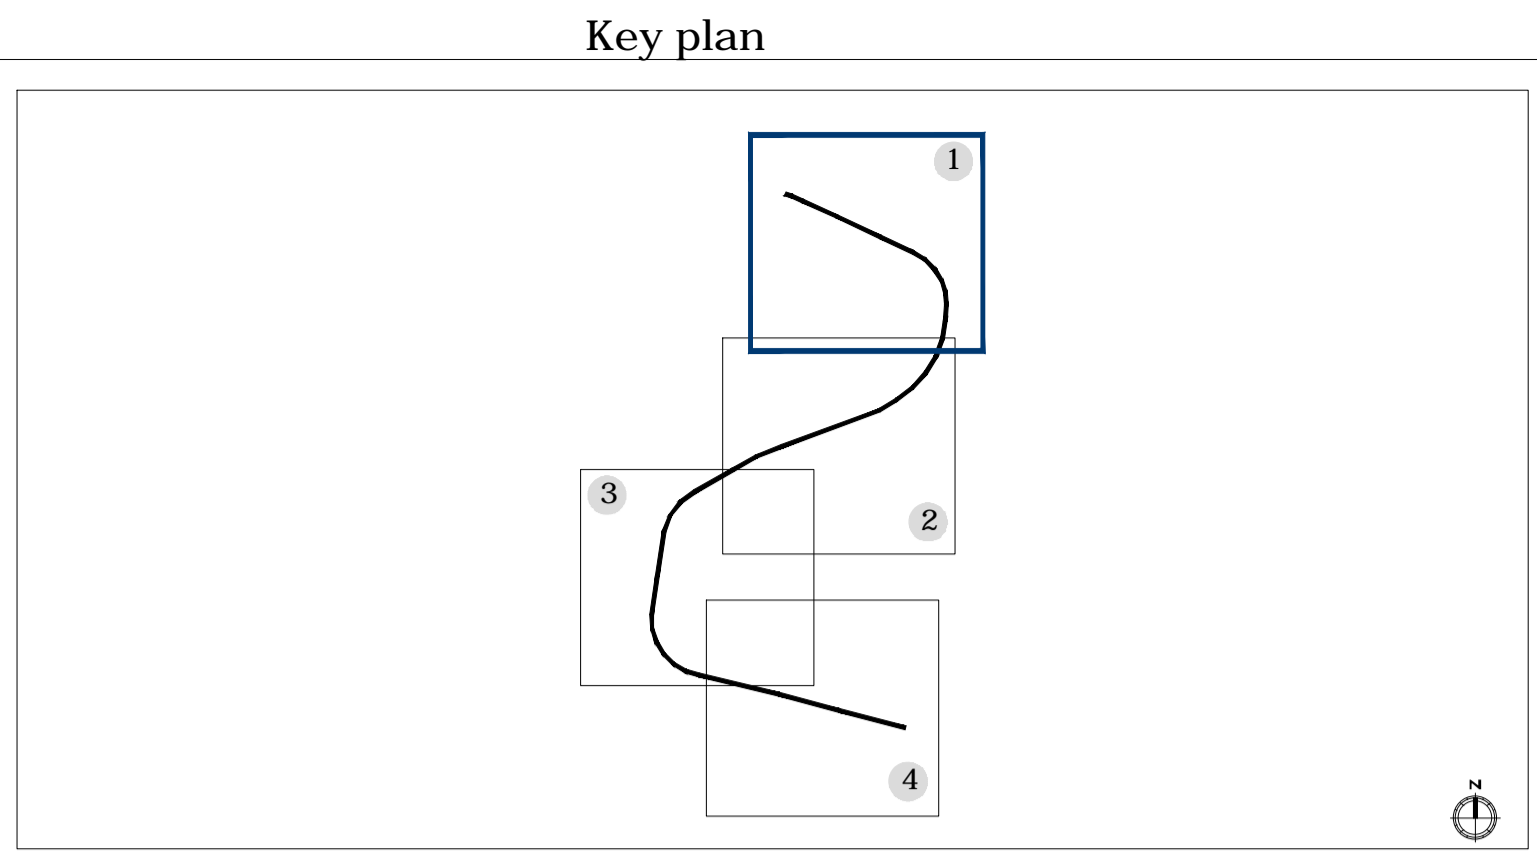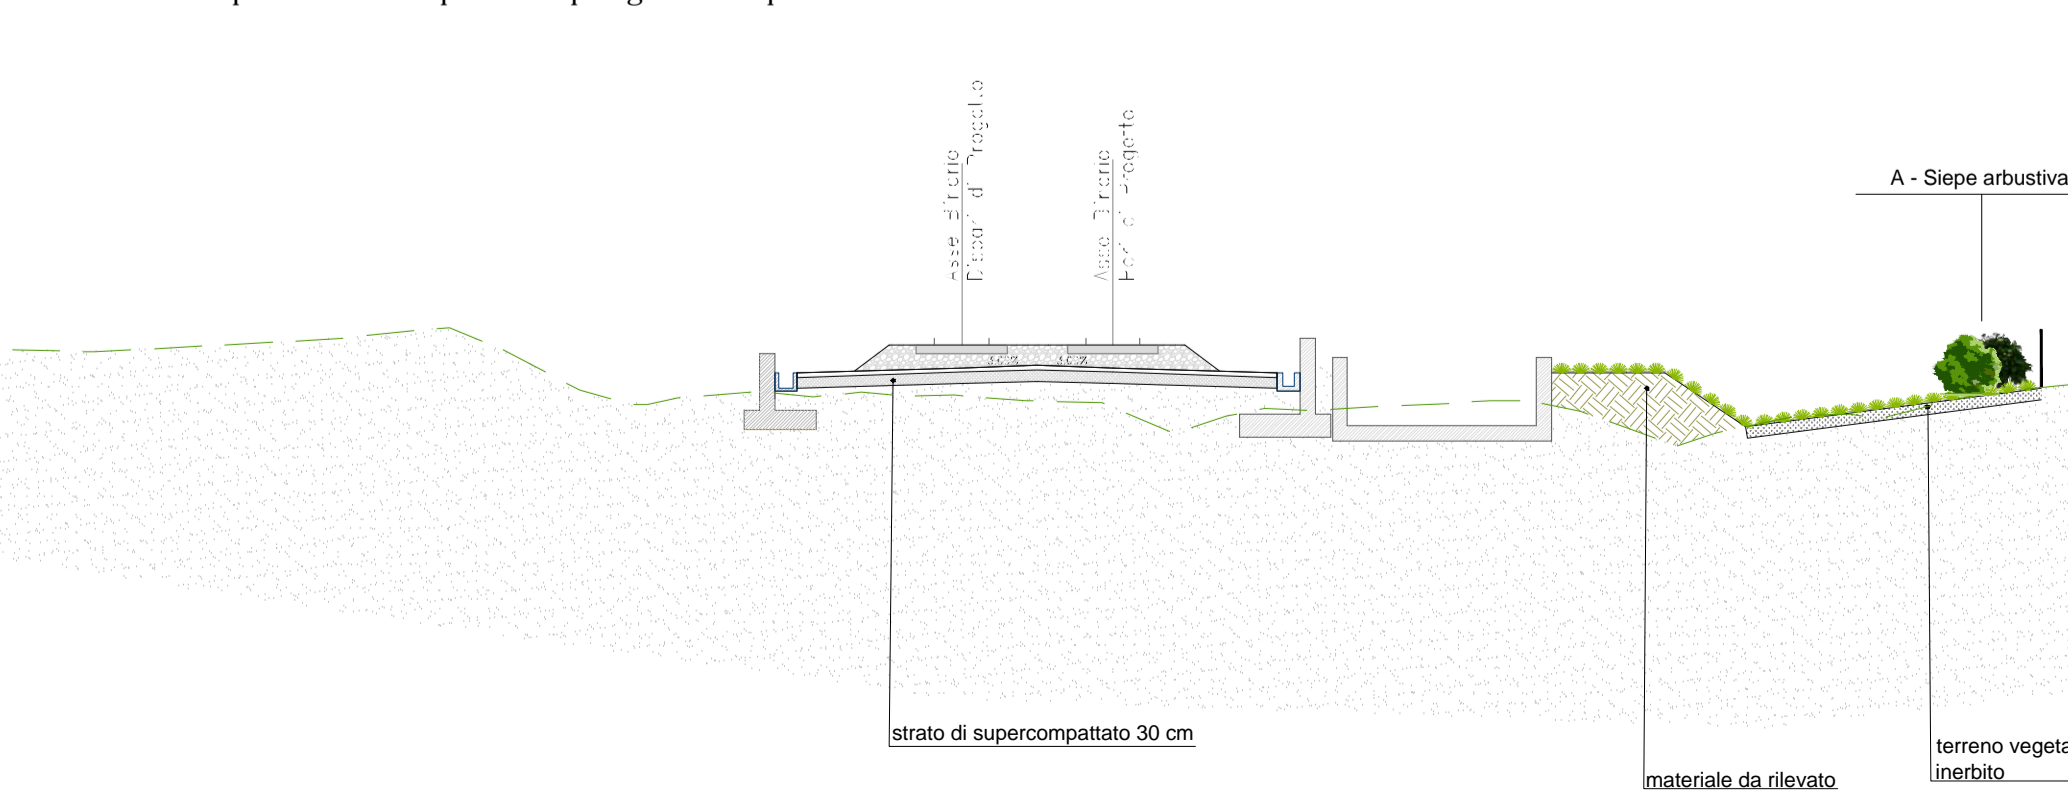

**LEGENDA**

	Tracciato ferroviario di progetto		Opere connesse
	Are e di cantiere		Riferimento sezione
	Tipologie interventi a verde		Ripristino ante-operam
	Modulo A - Siepe arbustiva		Estensione intervento 124 mq
	Modulo B - Cordone arbustivo		Estensione intervento 2.585 mq
	Modulo C - Prato cespuigliato		Estensione intervento 25.288 mq

COMMITTENTE: **RFI RETE FERROVIARIA ITALIANA GRUPPO FERROVIE DELLO STATO ITALIANE**

PROGETTAZIONE: **ITALFERR GRUPPO FERROVIE DELLO STATO ITALIANE**

**U.O. ARCHITETTURA, AMBIENTE E TERRITORIO**

**PROGETTO DEFINITIVO**

**NUOVO COLLEGAMENTO FERROVIARIO STAZIONE DI BERGAMO - "AEROPORTO ORIO AL SERIO"**

**LOTTO 1: NUOVA LINEA BERGAMO-ORIO AL SERIO CON MODIFICHE ALLA RADICE EST DEL PRG DI BERGAMO E PRG DI ORIO AL SERIO**

**OPERE A VERDE**

Planimetrie degli interventi di mitigazione/compensazione Tav.1 di 4

SCALA: 1:2000

COMMESSA	LOTTO	FASE	ENTE	TIPO DOC.	OPERA/DISCIPLINA	PROGR.	REV.
NM27	01	D	22	P6	IA0000	001	A

Rev.	Descrizione	Redatto	Data	Verificato	Data	Approvato	Data	Autorizzato Data
A	Emissione esecutiva	F. Massari	Giugno 2020	G. Tucci G. Dagli	Giugno 2020	M. Berlingieri	Giugno 2020	D. Lodi D. Lodi D. Lodi

File: NM2701D22P6IA000001A