Tipologici opere a verde con sesti di impianto

IA10001 - MOD. A - SIEPE ARBUSTIVA

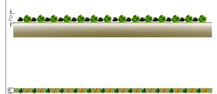

ARBUSTI			SUPERFICIE SESTO D'IMPIANTO	N. ESSENZE
PRUGNOLO	*Prunus spinosa*		3 mq	1
ALLORO	*Laurus nobilis*			1

IA10002 - MOD. B - CORDONE ARBUSTIVO

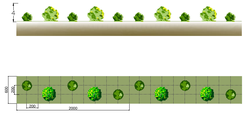

ARBUSTI			SUPERFICIE SESTO D'IMPIANTO	N. ESSENZE
PALLA DI NEVE	*Viburnum opulus*		120 mq	2
SPINO CERVINO	*Rhamnus catartica*			3

IA10003 - MOD. C - PRATO CESPUGLIATO

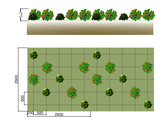

ARBUSTI (n.8 piante ogni 625 mq)			SUPERFICIE SESTO	N. ESSENZE
SAMBUCO	*Sambcus nigra*		625 mq	4
SPIREA	*spp.*			4

Immagini esplicative delle specie vegetali impiegate

Prunus spinosa, pruguolo

Laurus nobilis, alloro

Viburnum opulus, viburno palla di neve

Sambucus nigra, sambuco nero

Spirea spp.

Sezione corrente pk 1+450 con riportati i tipologici delle opere a verde. Scala 1:200

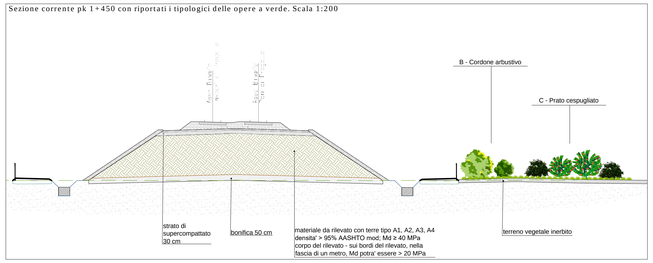

Sezione corrente pk 2+350 con riportati i tipologici delle opere a verde. Scala 1:200

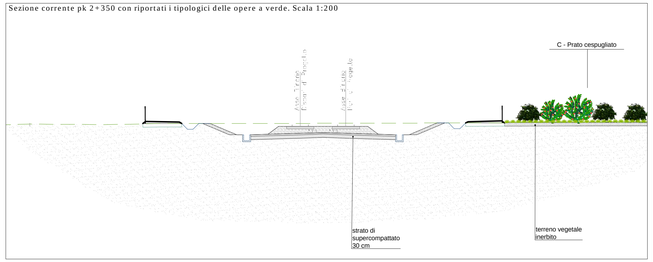

Sezione corrente pk 4+500 con riportati i tipologici delle opere a verde. Scala 1:200

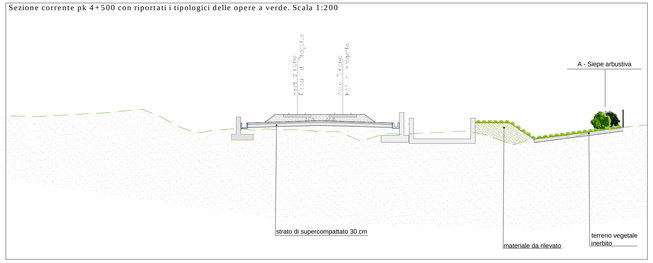

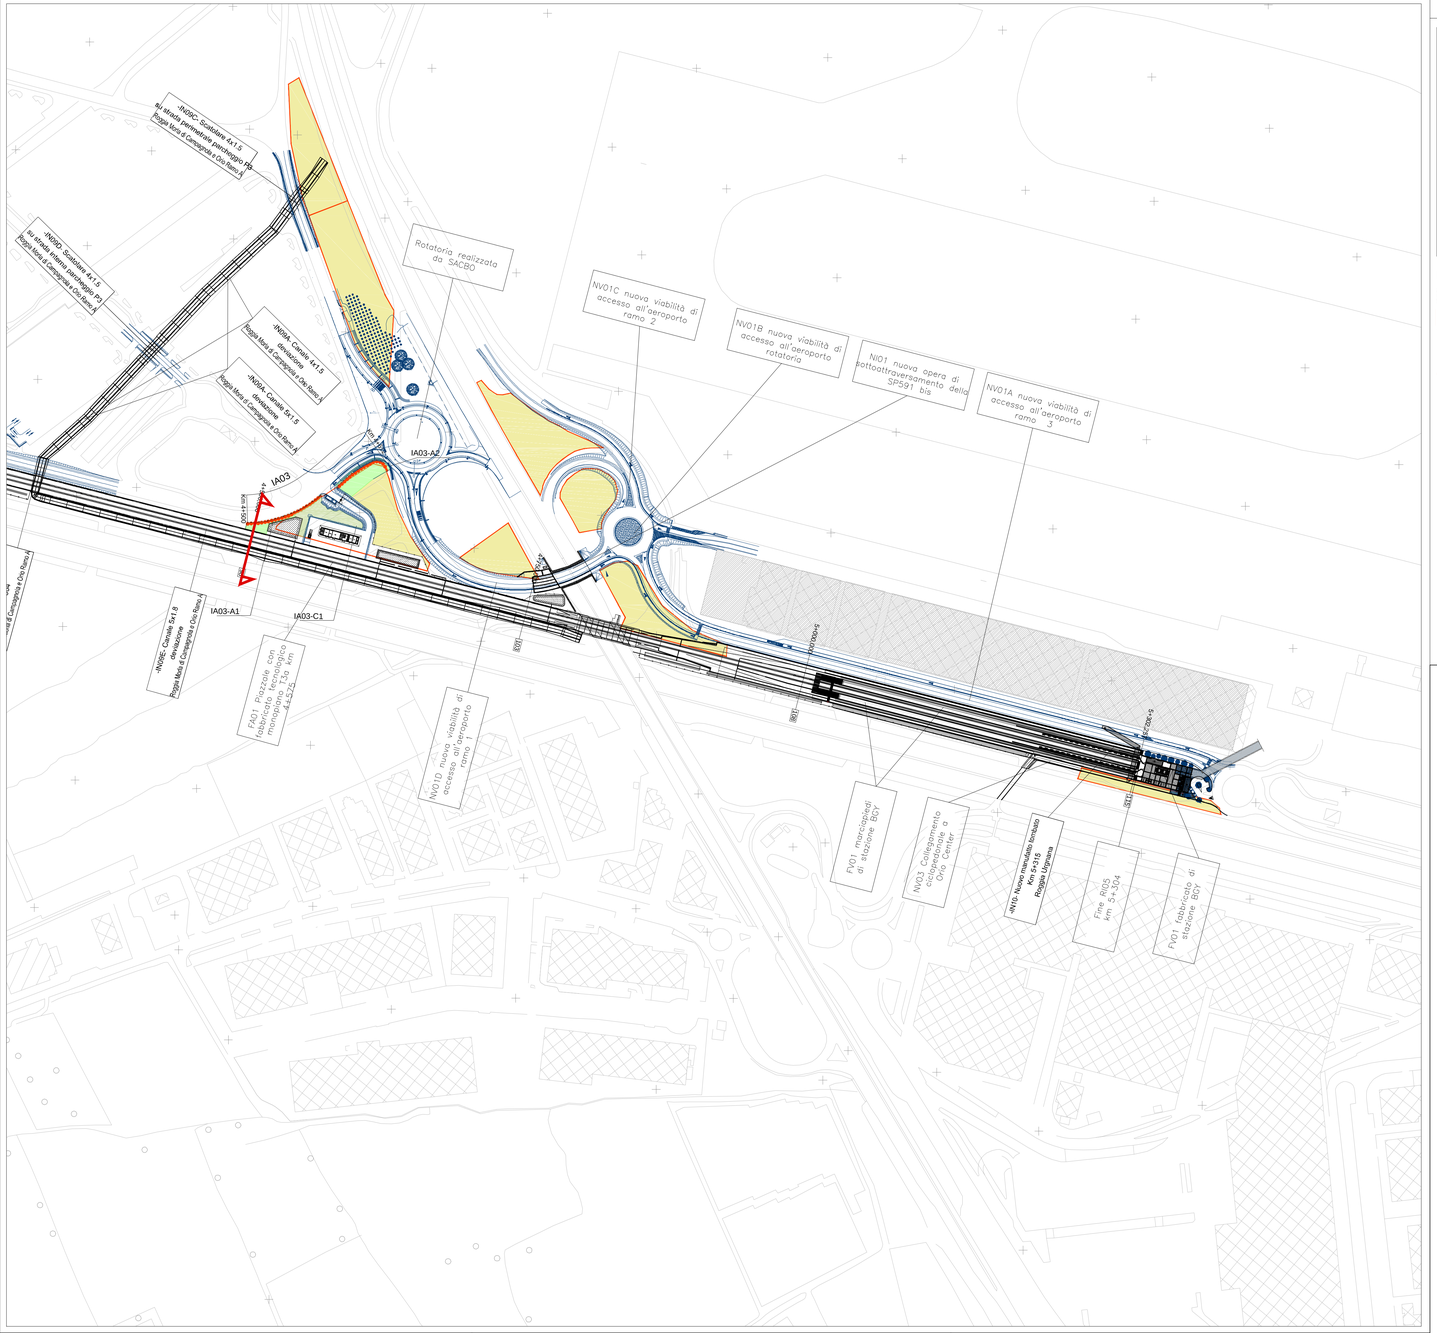

Key plan

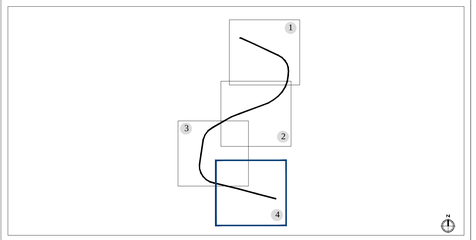

LEGENDA

- Tracciato ferroviario di progetto
- Opere connesse
- Barriere antirumore
- Aree di cantiere
- Riferimento sezione

Tipologie interventi a verde

- Inerbimento
- Ripristino ante-operam
- Modulo A - Siepe arbustiva — Specie arbustiva: - *Prunus spinosa*, Prugnolo; - *Laurus nobilis*, Alloro — Estensione intervento 124 mq
- Modulo B - Cordone arbustivo — Specie arbustive: - *Viburnum opulus*, Viburno palla di neve; - *Rhamnus catharica*, Spino cervino — Estensione intervento 2.585 mq
- Modulo C - Prato cespugliato — Specie arboree: - *Sambcus nigra*, Sambuco; - *Spirea spp.* — Estensione intervento 25.288 mq

COMMITTENTE:

RFI RETE FERROVIARIA ITALIANA
GRUPPO FERROVIE DELLO STATO ITALIANE

PROGETTAZIONE:

ITALFERR
GRUPPO FERROVIE DELLO STATO ITALIANE

U.O. ARCHITETTURA, AMBIENTE E TERRITORIO

PROGETTO DEFINITIVO

NUOVO COLLEGAMENTO FERROVIARIO STAZIONE DI BERGAMO - "AEROPORTO ORIO AL SERIO"

LOTTO 1: NUOVA LINEA BERGAMO-ORIO AL SERIO CON MODIFICHE ALLA RADICE EST DEL PRG DI BERGAMO E PRG DI ORIO AL SERIO

OPERE A VERDE
Planimetrie degli interventi di mitigazione/compensazione Tav.4di 4

SCALA: 1:2000

COMMESSA	LOTTO	FASE	ENTE	TIPO DOC.	OPERA/DISCIPLINA	PROGR.	REV.
NM27	01	D	22	P6	IA0000	004	A

Rev.	Descrizione	Redatto	Data	Verificato	Data	Approvato	Data	Autorizzato Data
A	Emissione esecutiva	F.Massari	Giugno 2020	G.Tucci G.Dadelli	Giugno 2020	M. Bertinganti	Giugno 2020	

ITALFERR S.p.A.
Dott. Ing. Corrado Lodovici
Ordine degli Ingegneri di Roma
n° 14.678

File: NM2701D22P6IA0000004A