

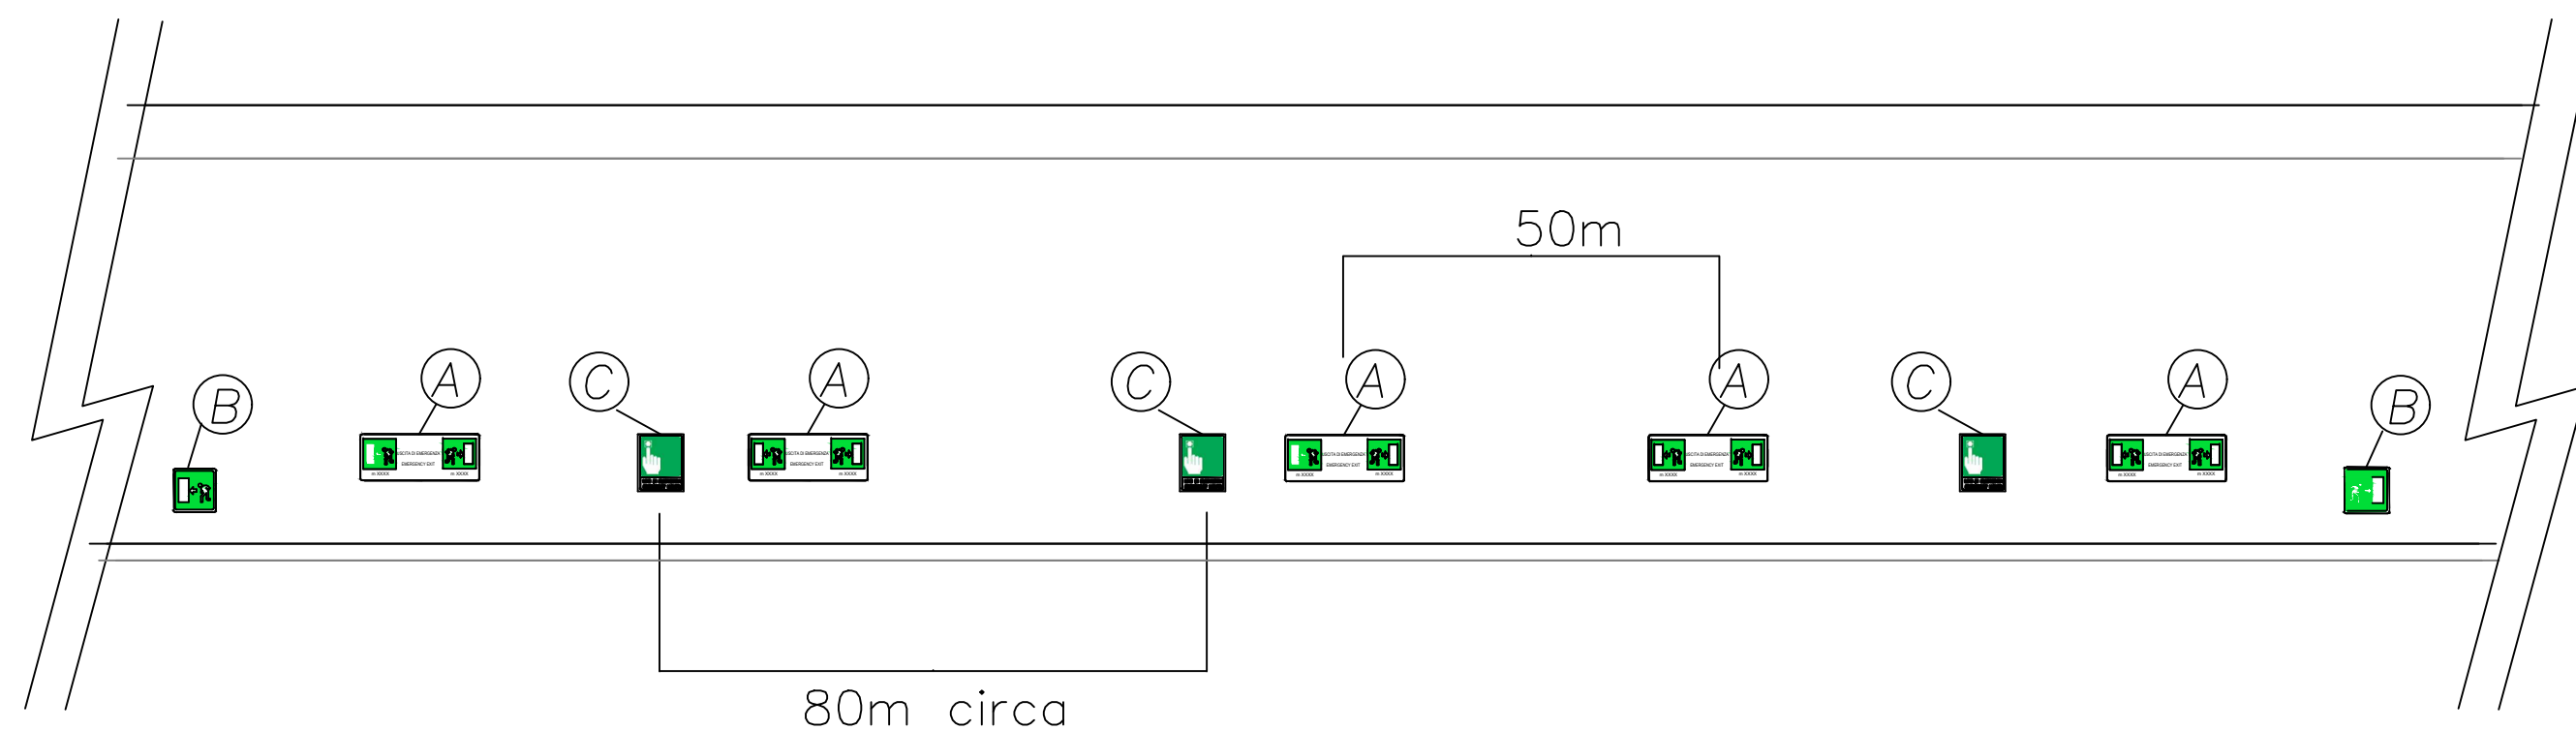
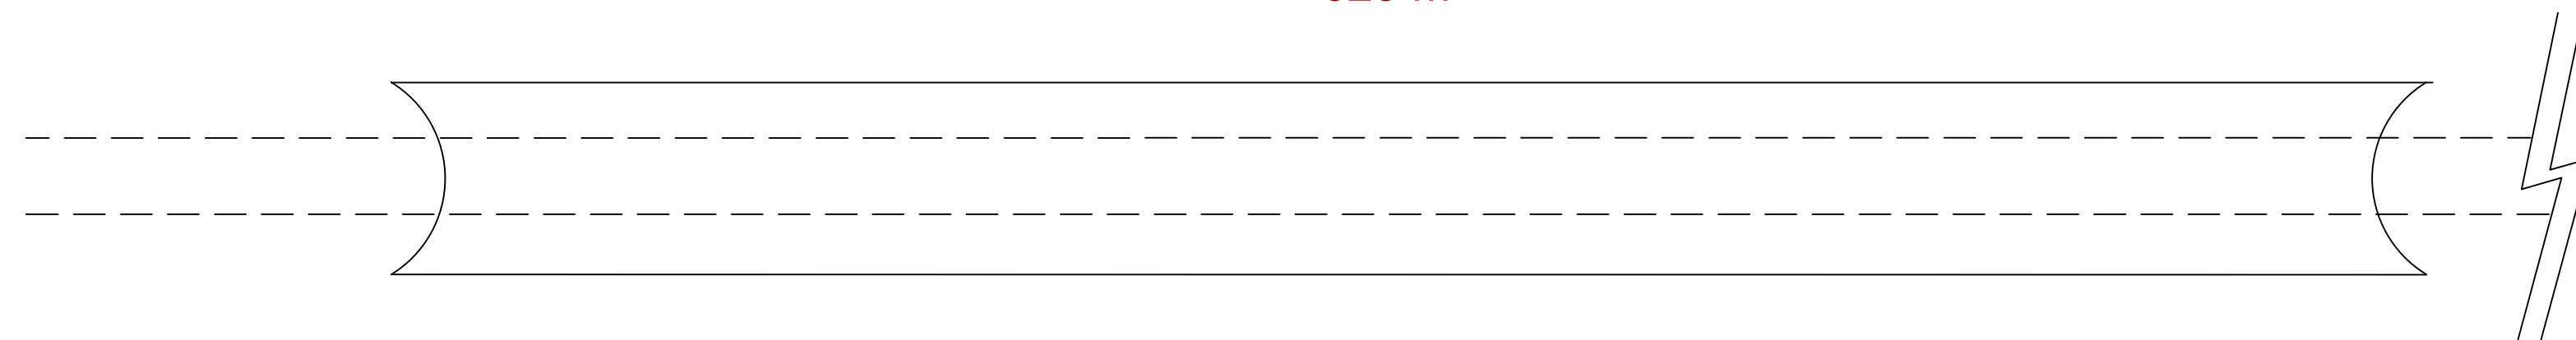


GALLERIA GA01 NUOVO COLLEGAMENTO FERROVIARIO  
STAZIONE DI BERGAMO - AEROPORTO ORIO AL SERIO

625 m

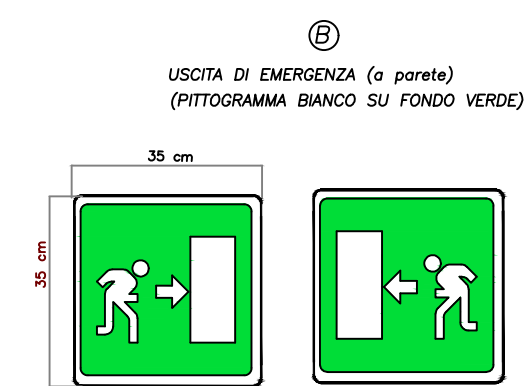

LEGENDA

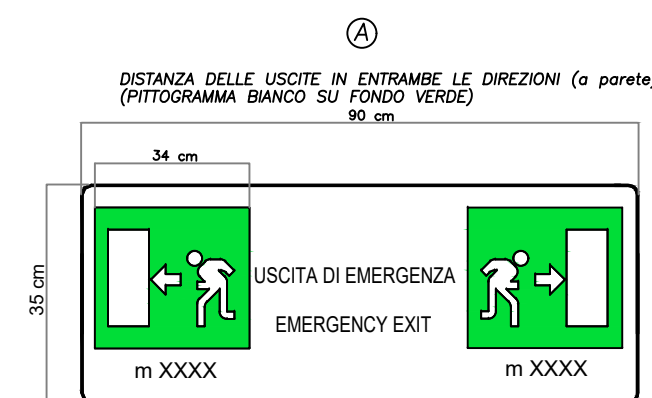

COMMITTENTE:  
  
RETE FERROVIARIA ITALIANA  
GRUPPO FERROVIE DELLO STATO ITALIANE

PROGETTAZIONE:  
  
GRUPPO FERROVIE DELLO STATO ITALIANE

DIREZIONE TECNICA  
U.O. SICUREZZA MANUTENZIONE ED INTEROPERABILITA'  
PROGETTO DEFINITIVO

NUOVO COLLEGAMENTO FERROVIARIO STAZIONE DI BERGAMO -  
AEROPORTO ORIO AL SERIO

PIANTA E SEZIONE LONGITUDINALE DELLE GALLERIA GA01 CON  
SEGNALETICA DI EMERGENZA  
SCALA : 

COMMESSA LOTTO FASE ENTE TIPO DOC. OPERA/DISCIPLINA PROGR. REV.  
NM27 01 D 97 DX SC0003 001 A

Revis.	Descrizione	Redatto	Data	Verificato	Data	Approvato	Data	Autorizzato	Data
A	Emissione definitiva	Secondino	Luglio 2020	Cepelluomo	Luglio 2020	Legramondi	Luglio 2020	A. Nardinocchi	Luglio 2020