

LEGENDA

INTERVENTO IN PROGETTO

CAVE

Cn°

CODICE	SOCIETA'	COMUNE	LOCALITA'	LITOLOGIA ESTRAIBILE	AUTORIZZAZIONE	DISPONIBILITA' (mc)	DISTANZA (km)
C1	Cava Sabbionera S.r.l.	Bottanuco (BG)	Cerro	sabbia e ghiaia	2909 del 28/12/2018	1.260.263,00	19,6
C2	Consorzio Dell'Isola	Medolago e Solza (BG)	Facchinette e Molino	sabbia e ghiaia	3010 del 28/12/2018	362.819,00	20,3
C3	Italcementi S.p.a.	Caprino Bergamasco e Palazzone (BG)	Colle Pedrino	calcare per cemento	1258 del 25/06/2019	4.600.000,00	31,8
C4	Nuova Demis S.p.a.	Brembate (BG)	Arnichi	sabbia e ghiaia	1404 del 17/07/2019	164.104,00	18,1
C5	Imprese Pesenti S.r.l.	Covo (BG)	Cascina Bellinzana	sabbia e ghiaia	1857 del 20/09/2018	1.529.000,00	28,7
C6	Cava delle Capannelle S.r.l.	Grassobbio (BG)	Capannelle	sabbia e ghiaia	1796 del 11/10/2017	827.500,00	13,6
C7	F.lli Testa S.r.l.	Ghisalba (BG)	Cascina Portico Nuovo	sabbia e ghiaia	1151 del 08/06/2018	535.600,00	17,5
C8	Milesi geom. Sergio S.r.l.	Brusaporto (BG)	Cascina Bironde	sabbia e ghiaia	1195 del 15/06/2018	354.000,00	9,8
C9	Cava di Palosco di Tiraboschi, Carrara e Morosini S.r.l.	Palosco (BG)	Bettolino	sabbia e ghiaia	1117 del 07/06/2018	1.250.000,00	26,0
C10	Cava Francesca S.r.l.	Pontirolo Nuovo (BG)	Fornasetta	sabbia e ghiaia	87 del 18/01/2018	602.600,00	23,7
C11	Cava Santo Stefano S.r.l.	Calcinate (BG)	Cascina Campagna	sabbia e ghiaia	1174 del 13/06/2018	256.000,00	14,8
C12	CO.GEST S.r.l.	Pontirolo Nuovo e Ciserano (BG)	Ca' D'Arcene	sabbia e ghiaia	1958 del 06/11/2017	2.232.376,00	18,3

IMPIANTI DI RECUPERO

Rn°


CODICE	SOCIETA'	COMUNE	LOCALITA'	C.E.R. AUTORIZZATI (con rif. al progetto)	SCADENZA AUTORIZZAZIONE	DISPONIBILITA' (t/anno)	DISTANZA (km)
R1	Cava Ghisalba S.r.l.	Ghisalba (BG)	Portico Nuovo	12.000,00 12.000,00 12.000,00	05/04/2027	150.000,00	17,7
R2	Eco-Trass S.r.l.	Carvico (BG)	Via Don Pedrini 53	12.000,00 12.000,00 12.000,00	30/09/2027	47.450,00	18,2
R3	ESTRI S.r.l.	Spirano (BG)	Via Campo Romano 2	12.000,00 12.000,00 12.000,00	06/07/2031	34.000,00	13,1
R4	RI.Eco. S.r.l.	Novate Milanese (MI)	Via F.lli Beltrami 50/52	12.000,00 12.000,00 12.000,00	18/06/2027	190.000,00	55,1
R5	Roncelli Costruzioni S.r.l.	Brembate di Sopra (BG)	Via Lesina 1/A	12.000,00 12.000,00 12.000,00	07/03/2022	235.000,00	10,6
R6	F.lli Scaburri di Maurizio Scaburri & C.	Vertova (BG)	Via Canale 80	12.000,00 12.000,00 12.000,00	12/04/2027	31.000,00	21,1
R7	F.lli Salvetti & C. S.r.l.	Grassobbio (BG)	Via Lungo Serio 45	12.000,00 12.000,00 12.000,00	12/04/2027	35.000,00	11,4

DISCARICHE


Dn° DISCARICHE - inerti Dn° DISCARICHE - rifiuti non pericolosi

CODICE	SOCIETA'	TIPOLOGIA	LOCALITA'	C.E.R. AUTORIZZATI (con rif. al progetto)	SCADENZA AUTORIZZAZIONE	DISPONIBILITA' (t/anno)	DISTANZA (km)
D1	Bergamelli S.r.l.	non pericolosi	Via Sandro Pertini 13, Albino (BG)	14.000,00 14.000,00 14.000,00	06/07/2031	49.000,00	15,0
D2	Systema Ambiente S.r.l.	non pericolosi	Loc. Cascina Redenta, Inzago (MI)	12.000,00 12.000,00 12.000,00	30/06/2022	228.468,00	27,9
D3	ECO.R.O.E. Service S.r.l.	pericolosi/non pericolosi	Via Amoretti 75, Milano (MI)	12.000,00 12.000,00 12.000,00	11/09/2025	185.000,00	49,9
D4	Tecnoservizi Ambientali S.r.l.	pericolosi/non pericolosi	Loc. Casette 4, Cortenuova (BG)	12.000,00 12.000,00 12.000,00	18/03/2028	84.150,00	26,9
D5	Viter S.r.l.	pericolosi/non pericolosi	Via E.H. Gregg 87, Saronno (VA)	12.000,00 12.000,00 12.000,00	14/08/2022	70.000,00	69,3
D6	Bettoni S.p.a.	inerti	Loc. Cascina Rinascente, Travagliato (BS)	12.000,00 12.000,00 12.000,00	01/12/2026	-	46,5
D7	Inertika S.r.l.	inerti	Loc. La Guardia, Paderno Franciacorta (BS)	12.000,00 12.000,00 12.000,00	16/01/2021	-	38,6
D8	R.G.F. Servizi Ambientali S.r.l.	pericolosi/non pericolosi	Via Da Vinci, Caravaggio (BG)	12.000,00 12.000,00 12.000,00	18/05/2021	18.000,00	28,6

STRALCIO AREA METROPOLITANA DI MILANO - Scala 1:100.000

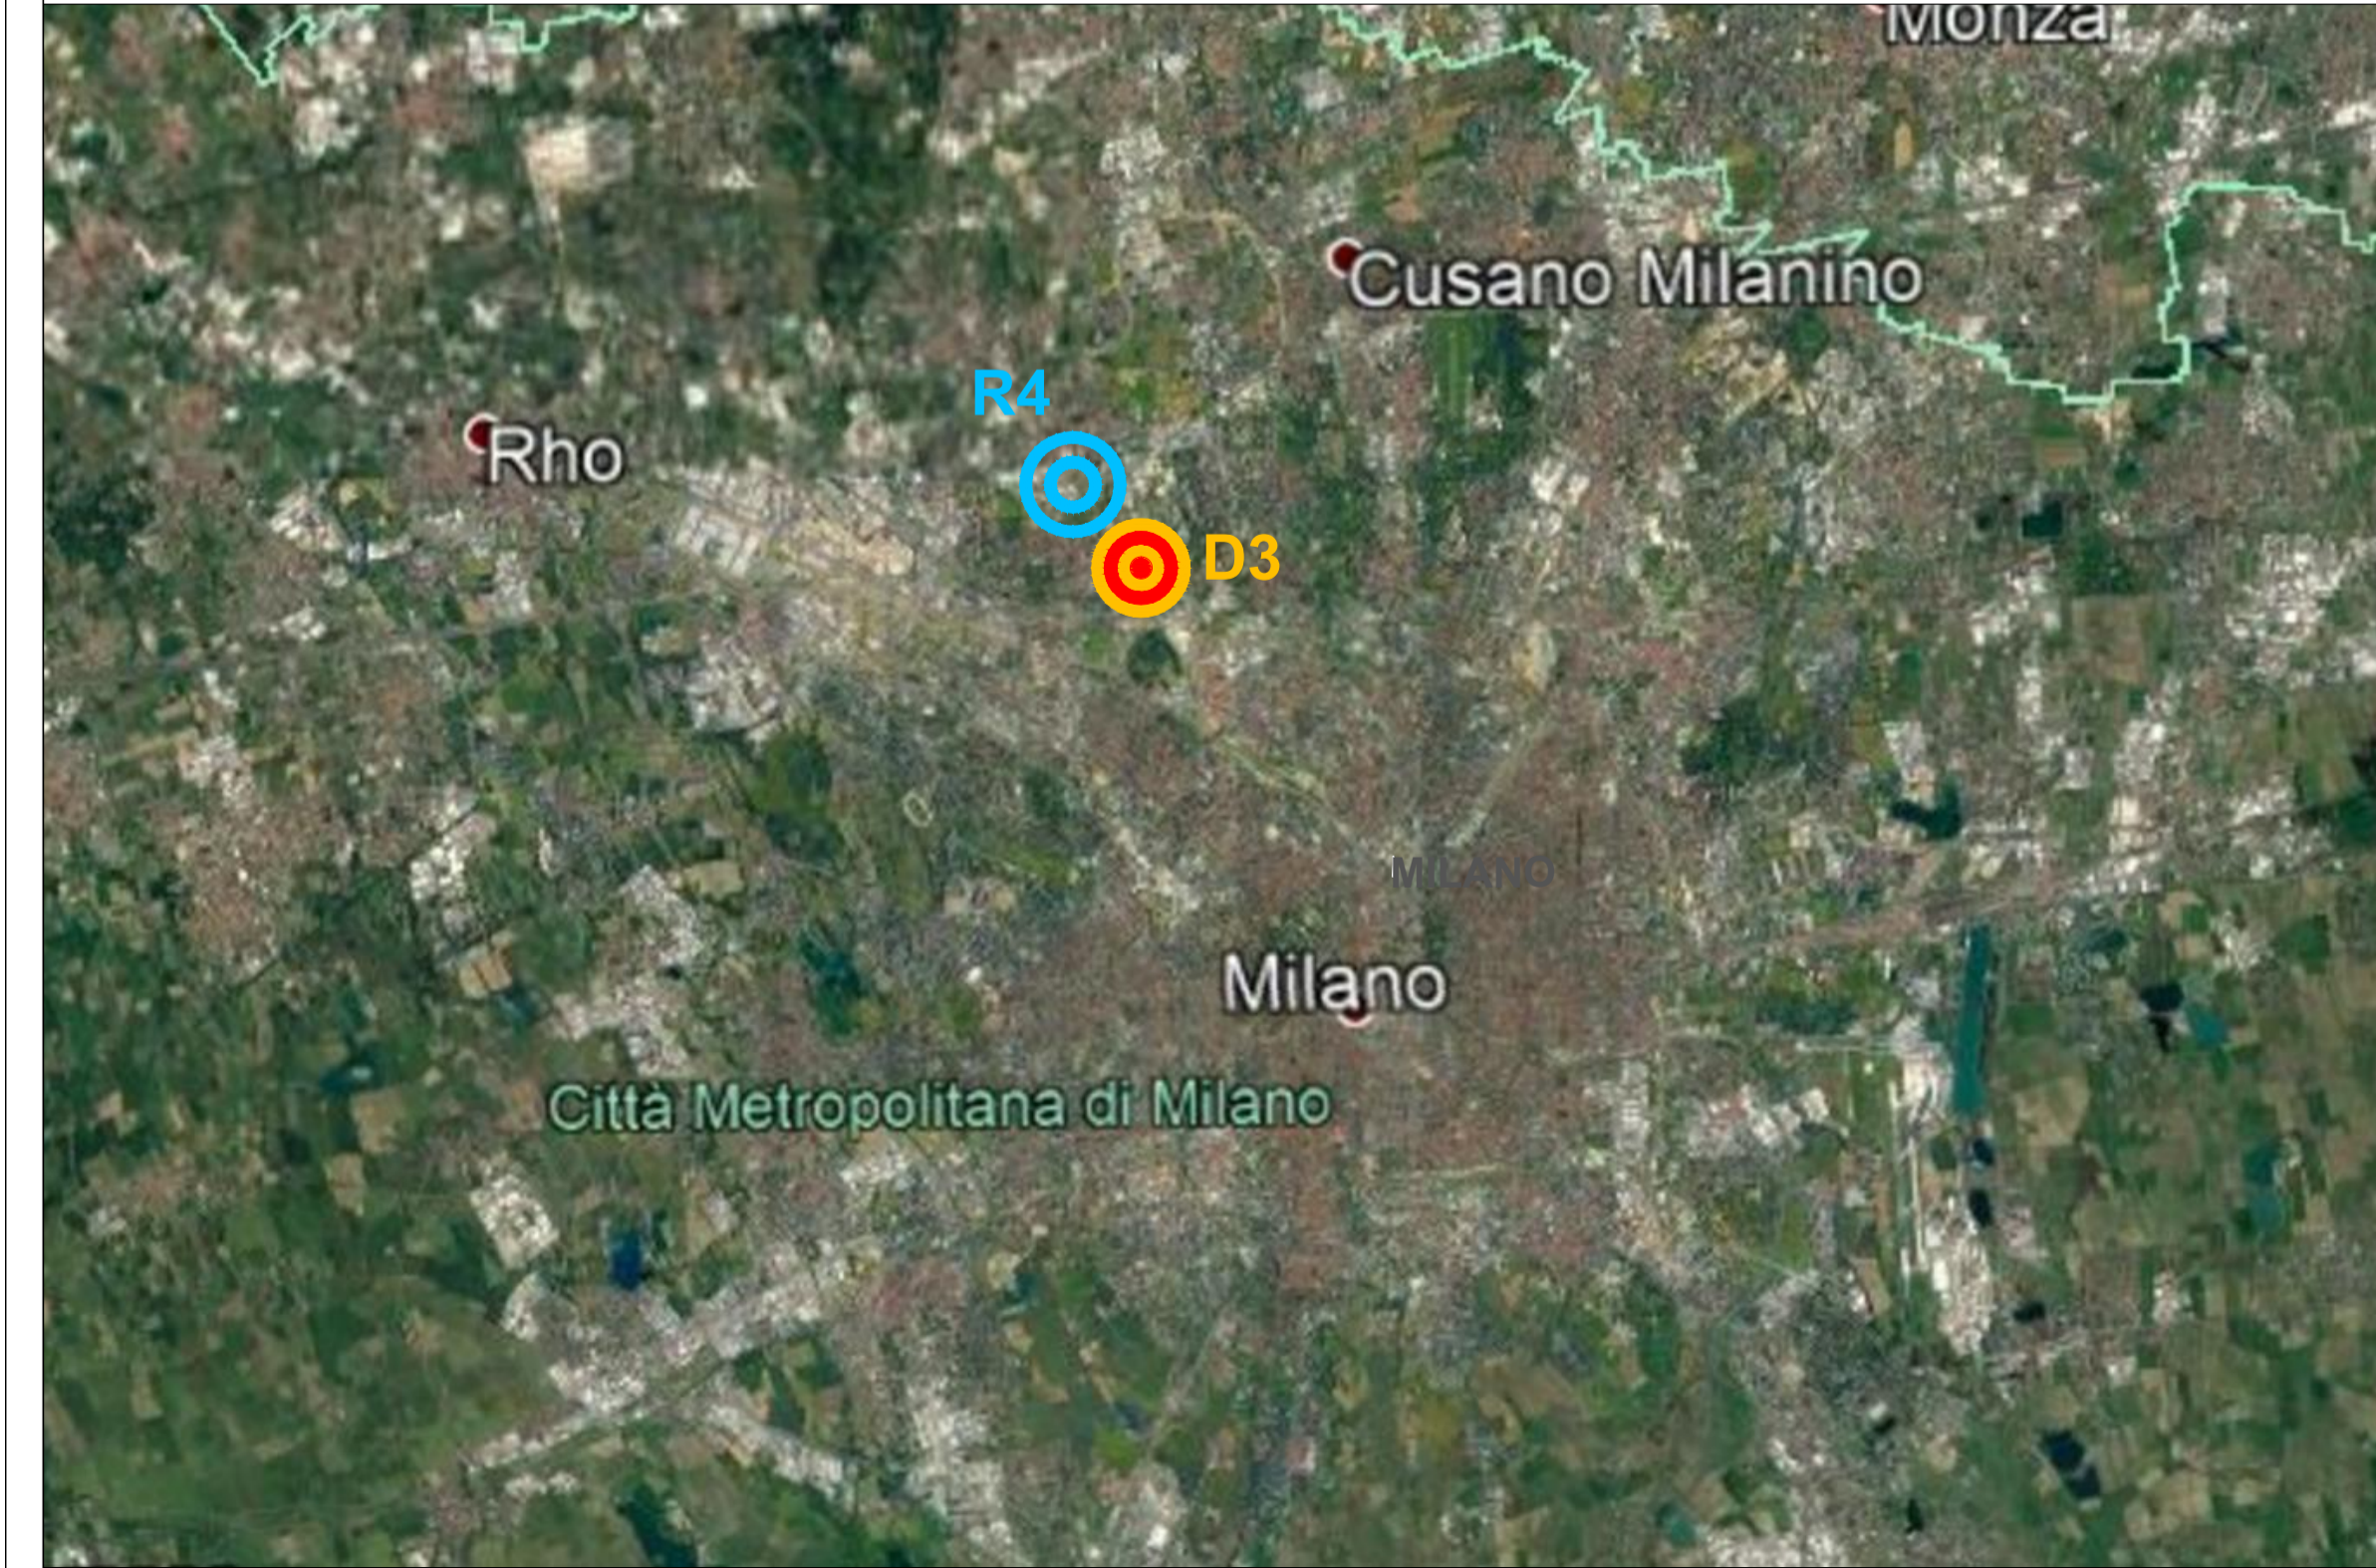

STRALCIO AREA METROPOLITANA DI BRESCIA - Scala 1:100.000

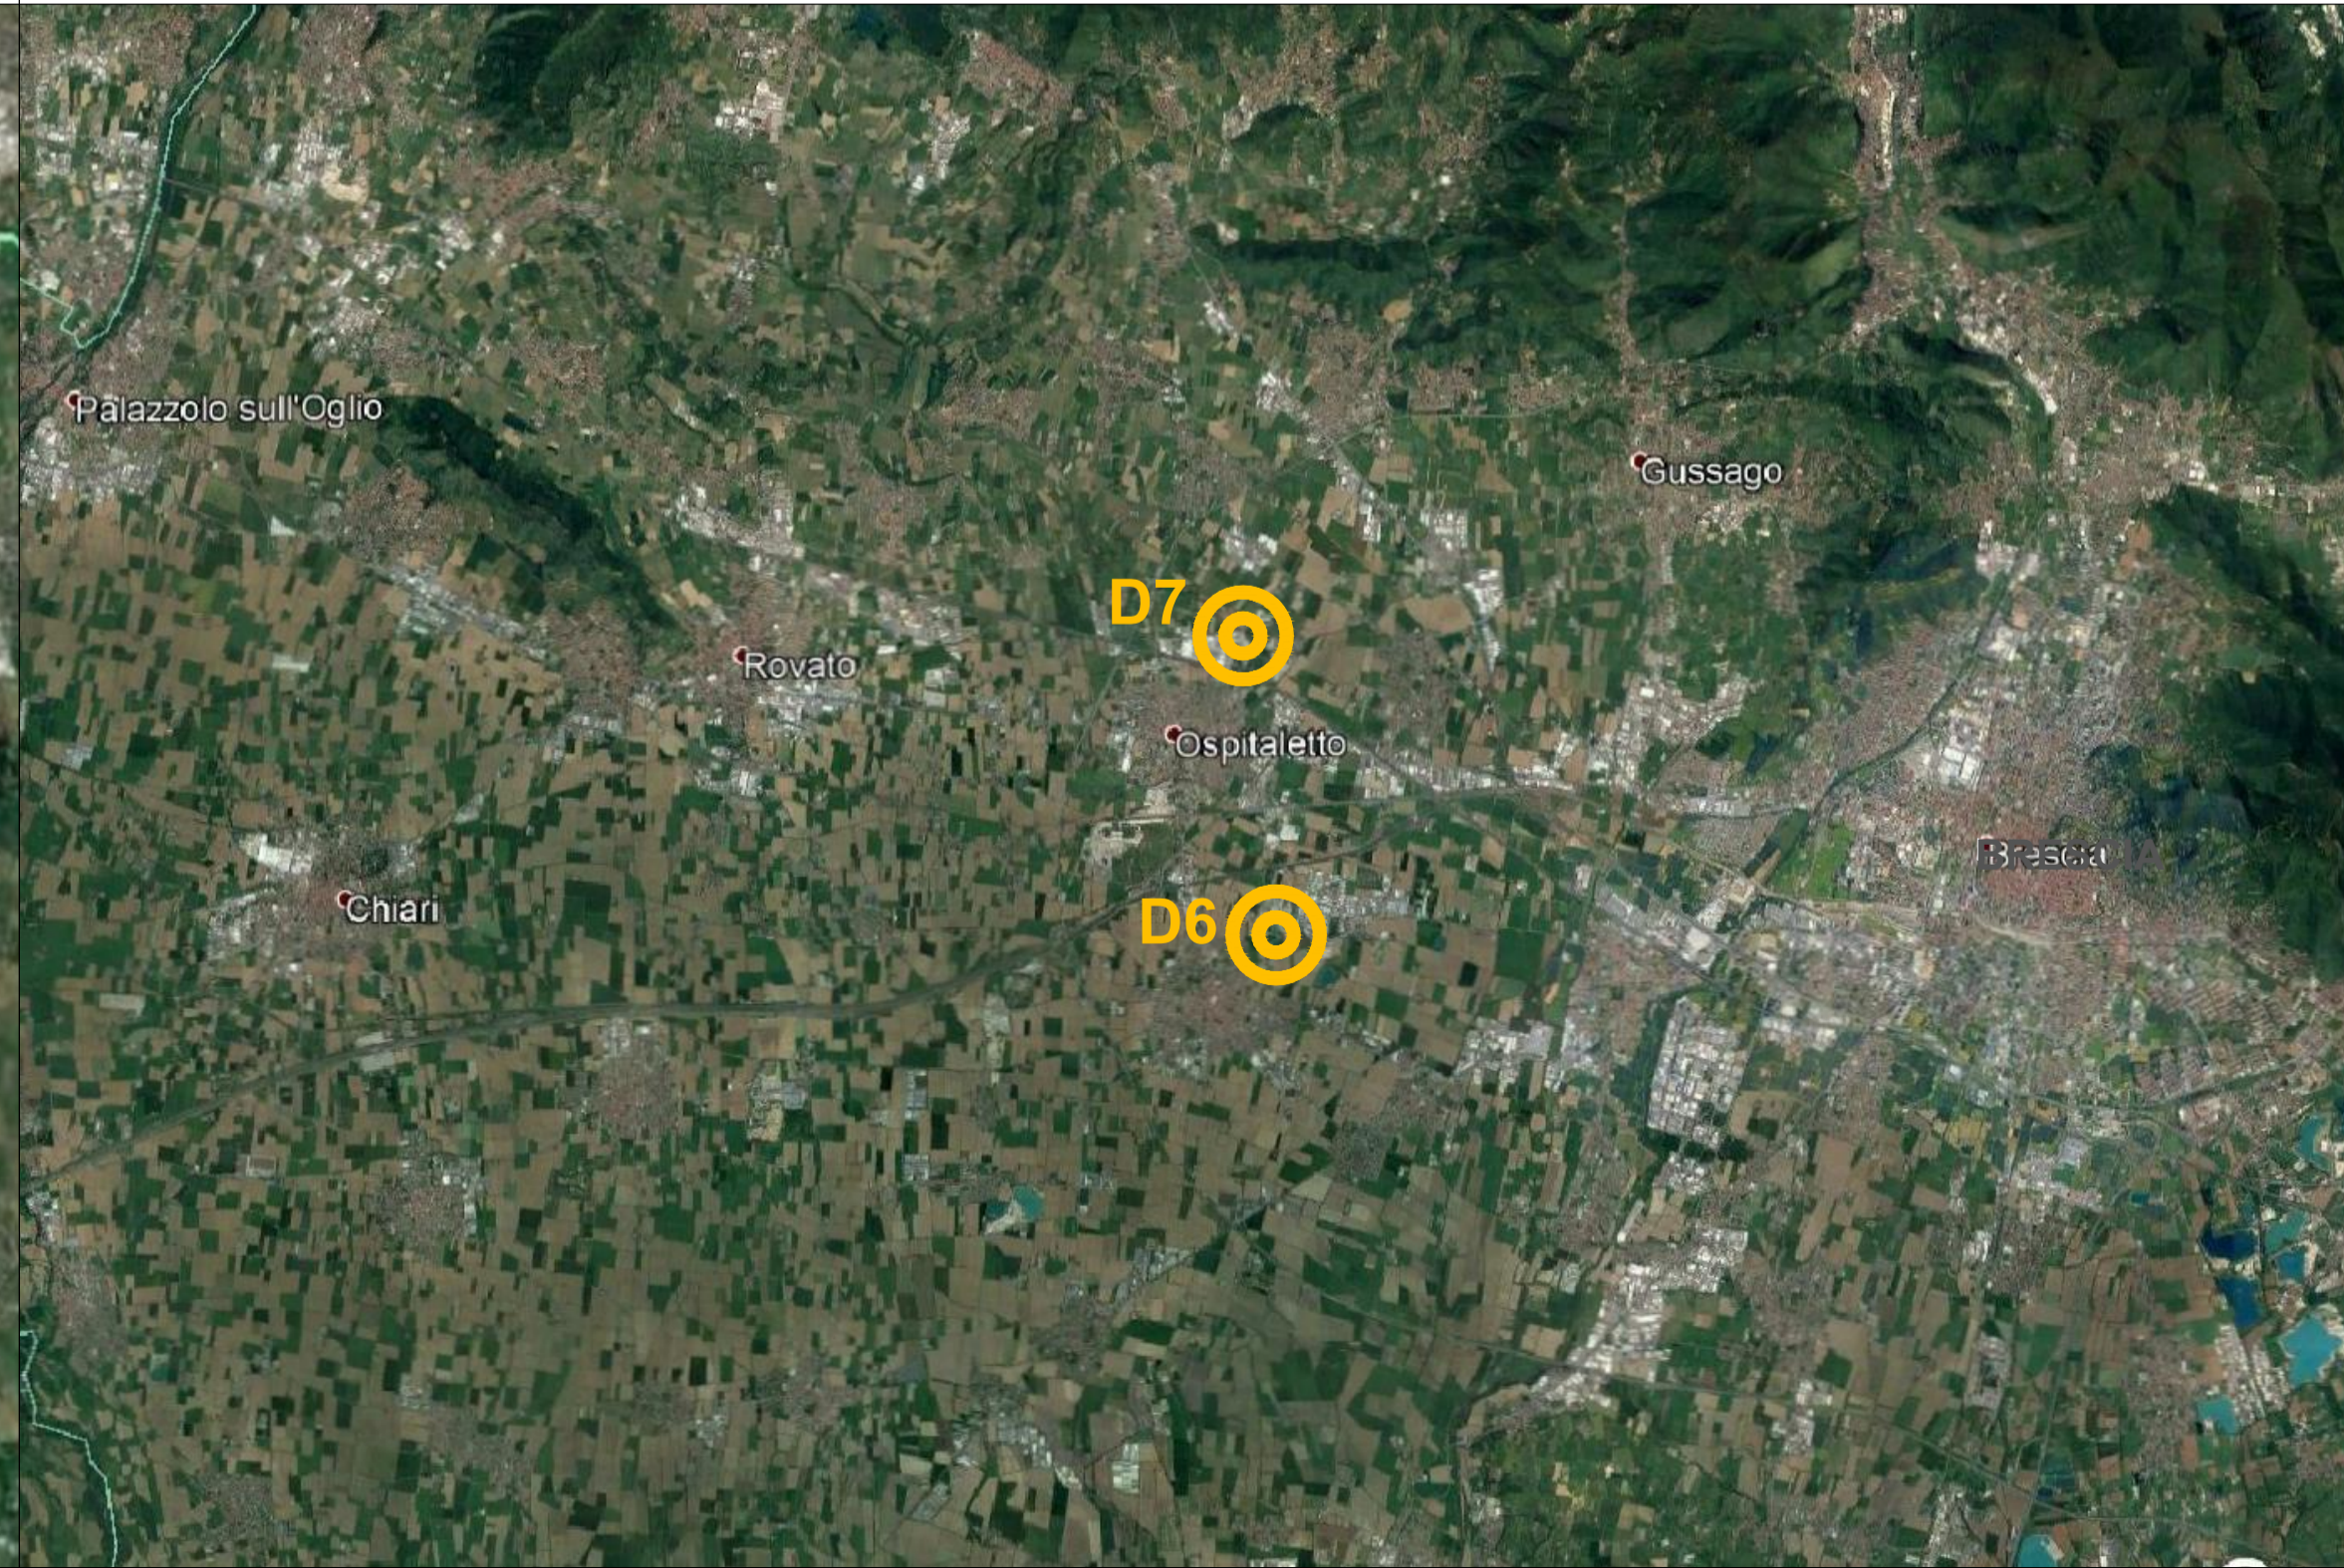

COMMITTENTE:

RETE FERROVIARIA ITALIANA
GRUPPO FERROVIE DELLO STATO ITALIANE

PROGETTAZIONE:

GRUPPO FERROVIE DELLO STATO ITALIANE

CUP: J81D1900000009

U.O. GEOLOGIA TECNICA, DELL'AMBIENTE E DEL TERRITORIO

PROGETTO DEFINITIVO

NUOVO COLLEGAMENTO FERROVIARIO STAZIONE DI BERGAMO - "AEROPORTO ORIO AL SERIO"
LOTTO 1: NUOVA LINEA BERGAMO - ORIO AL SERIO CON MODIFICHE ALLA RADICE EST DEL PRG DI BERGAMO E PRG DI ORIO AL SERIO

SITI DI APPROVVIGIONAMENTO E SMALTIMENTO
 Corografia individuazione siti di approvvigionamento e smaltimento

SCALA:
 1:100.000

COMMESSA LOTTO FASE ENTE TIPO DOC. OPERA/DISCIPLINA PROGR. REV.

NM27 01 D 69 CZ CA0000 001 A

Rev.	Descrizione	Redatto	Data	Verificato	Data	Approvato	Data	Autorizzato Data
		M. Mule*	Lug. 2020	D. Bensaadi	Lug. 2020	I. Legramandi	Lug. 2020	D. Ludovici Lug. 2020