


Key plan

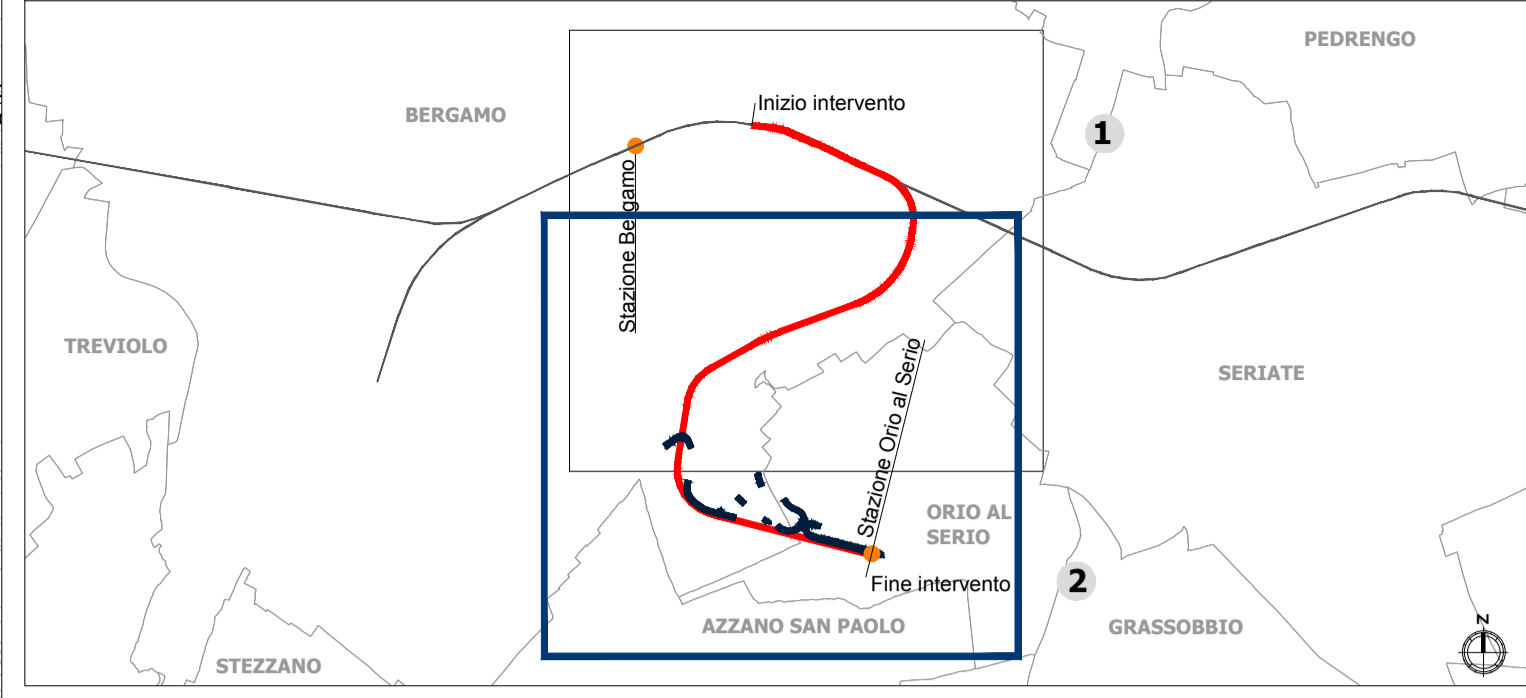

LEGENDA

- Tracciato ferroviario di progetto
- Aree di cantiere
- Opere viarie connesse

Vincoli e tutele

Beni culturali tutelati ai sensi della Parte II del D.lgs. 42/2004 s.m.i

- Architetture vincolate
- Parchi e giardini vincolati
- Pertinenze vincolate

Beni paesaggistici tutelati ai sensi della Parte III del D.lgs 42/2004 e s.m.i.

- Immobili ed aree di notevole interesse pubblico (art. 136 del D.Lgs 42/2004 e s.m.i.)
- Aree di notevole interesse pubblico - Bellezze d'insieme ex art. 136 co. 1 lett. c) e d)
- Aree tutelate per legge (ex art. 142 del D.Lgs. 42/2004 e s.m.i.)
- Fiumi, torrenti, corsi d'acqua e relative sponde (lett. c)
- Area di rispetto dei corsi d'acqua per una fascia di 150 metri (lett. c)
- Territori coperti da foreste e da boschi (lett. g)

Note:
Le informazioni relative al vincolo idrogeologico, acquisite da Regione Lombardia, Geoportale della Lombardia, Carta delle aree soggette a vincolo idrogeologico, non sono state rappresentate in quanto non presenti all'interno del contesto indagato

Fonti:
Beni culturali: Regione Lombardia, Geoportale della Lombardia, PGT - Tavola delle Previsioni di Piano (Agg. 01/02/2017); Architetture vincolate MIBACT (Agg. 05/10/2011)
Beni paesaggistici: Regione Lombardia, Geoportale della Lombardia, Vincoli paesaggistici (Agg. 31/12/2017); Geoportale della Lombardia, Aree protette (Agg. 31/03/2020)

COMMITTENTE:



PROGETTAZIONE:



CUP: J81D1900000009

U.O. ARCHITETTURA, AMBIENTE E TERRITORIO

PROGETTO DEFINITIVO

NUOVO COLLEGAMENTO FERROVIARIO STAZIONE DI BERGAMO - "AEROPORTO ORIO AL SERIO"
LOTTO 1: NUOVA LINEA BERGAMO - ORIO AL SERIO CON MODIFICHE ALLA RADICE EST DEL PRG DI BERGAMO E PRG DI ORIO AL SERIO
VERIFICA DI COMPATIBILITA' PAESAGGISTICA
 Carta dei vincoli e delle tutele 2/2

SCALA:
1:5.000

COMMESSA	LOTTO	FASE	ENTE	TIPO DOC.	OPERA/DISCIPLINA	PROGR.	REV.
NM27	01	D	22	N5	IM0002	002	A

Rev.	Descrizione	Redatto	Data	Verificato	Data	Approvato	Data	Autorizzato Data
A	EMMISSIONE DEFINITIVA	F. Massari	Agosto 2020	G. Lucchi	Agosto 2020	I. Legramandi	Agosto 2020	D. Lusovici Agosto 2020