


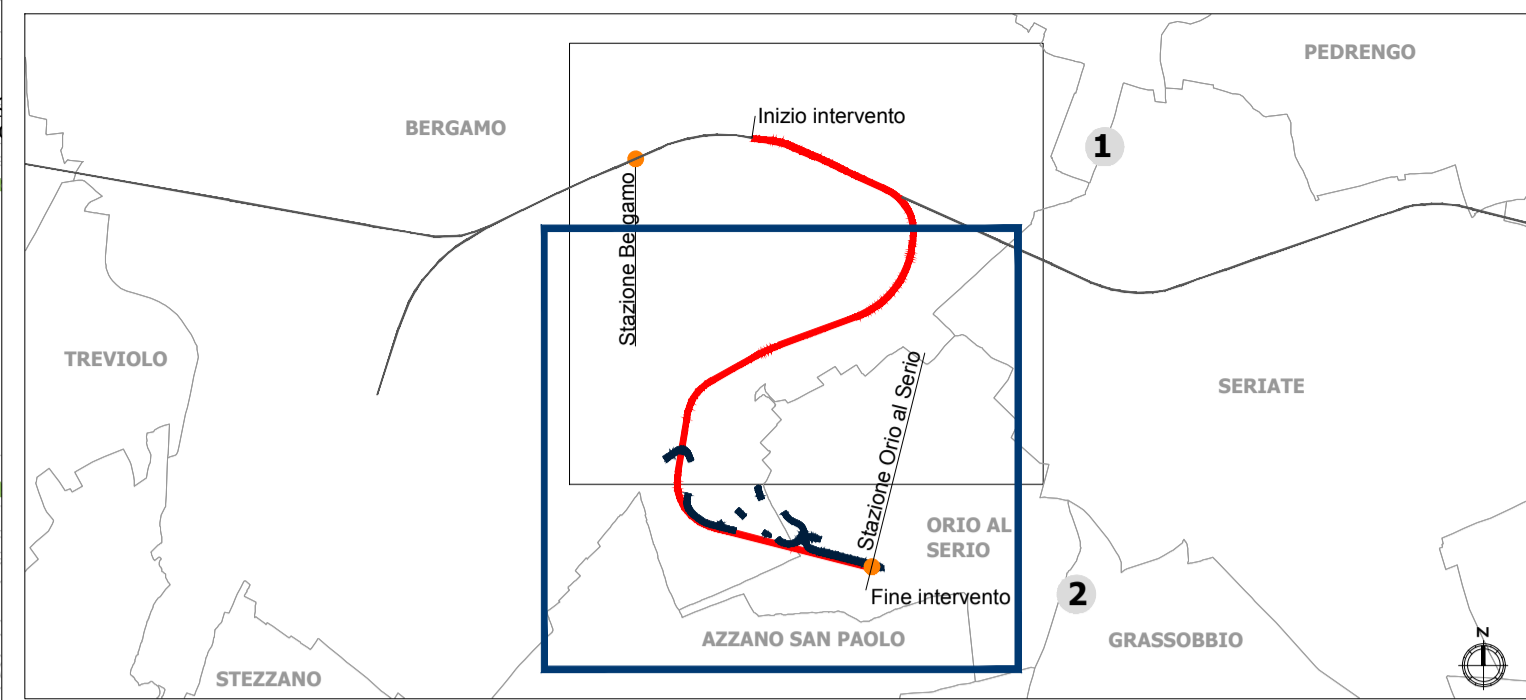

### Key plan



### LEGENDA

- Tracciato ferroviario di progetto
  - Opere viarie connesse
  - Aree di cantiere
- Vincoli e tutele**
- Beni paesaggistici tutelati ai sensi della Parte III del D.Lgs 42/2004 e s.m.i.**
- Immobili ed aree di notevole interesse pubblico (art. 136 del D.Lgs 42/2004 e s.m.i.)
- Aree di notevole interesse pubblico - Bellezze d'insieme ex art. 136 co. 1 lett. c) e d)
- Aree tutelate per legge (ex art. 142 del D.Lgs. 42/2004 e s.m.i.)
- Fiumi, torrenti, corsi d'acqua e relative sponde (lett. c)
  - Area di rispetto dei corsi d'acqua per una fascia di 150 metri (lett. c)
  - Territori coperti da foreste e da boschi (lett. g)
- Risorse vegetazionali**
- Vegetazione arbustiva
  - Vegetazione boschiva
  - Vegetazione igrofila
  - Siepi e filari
- Misure ed interventi per prevenire, ridurre e mitigare i potenziali effetti negativi**
- Misure ed interventi in fase di esercizio
- Opere a verde
  - Barriere antirumore
  - Ripristino ante operam

COMMITTENTE:

PROGETTAZIONE:

CUP: J81D1900000009

**U.O. ARCHITETTURA, AMBIENTE E TERRITORIO**

**PROGETTO DEFINITIVO**

**NUOVO COLLEGAMENTO FERROVIARIO STAZIONE DI BERGAMO - "AEROPORTO ORIO AL SERIO"**  
**LOTTO 1: NUOVA LINEA BERGAMO - ORIO AL SERIO CON MODIFICHE ALLA RADICE EST DEL PRG DI BERGAMO E PRG DI ORIO AL SERIO**  
**VERIFICA DI COMPATIBILITA' PAESAGGISTICA**  
 Carta di sintesi e localizzazione misure di mitigazione 2/2

SCALA:  
1:5.000

COMMESSA	LOTTO	FASE	ENTE	TIPO DOC.	OPERA/DISCIPLINA	PROGR.	REV.
NM27	01	D	22	N5	1M0002	006	A

Rev.	Descrizione	Redatto	Data	Verificato	Data	Approvato	Data	Autorizzato Data
A	EMISSIONE DEFINITIVA	F. Massari	Agosto 2020	G. Dapeli	Agosto 2020	I. Legramandi	Agosto 2020	D. Ludovici Agosto 2020

D. Ludovici  
 Direttore Generale  
 Gruppo Ferrovie dello Stato Italiane

FILE: NM2701D22N5IM0002006A.dwg n. Elab.: X