

1 P.G.T. comune di Bergamo

LEGENDA

SISTEMA INSEDIATIVO

CITTA' STORICA ANTICA E MODERNA

TSS1	TSS2	TSS3	TSS4	TSS5	TSS6	TSS7	TSS8
...

CITTA' CONSOLIDATA

AD1	AD2	MAD1	AD3	MAD2	MDa	MDb	BDa	BDc
...

CITTA' DELLE ATTIVITA'

AP	AC	AA
...

CITTA' DEI SERVIZI E DELLE ATTREZZATURE

SAS	SAU	SAV
...

CITTA' IN TRASFORMAZIONE

AT	...
----	-----

SISTEMA INFRASTRUTTURALE

V I A B I L I T A'

TRACCIATO FERROVIARIO

RETE DEL TRASPORTO PUBBLICO DA FERRO

RETE DELLA MOBILITA' PRINCIPALE E SECONDARIA

Ve	Vv
...	...

RETE DEL TRASPORTO PUBBLICO DA FERRO

RETI E PUNTI DI INTERCAMBIO

RETE DELLA MOBILITA' PRINCIPALE E SECONDARIA

RETE DEL TRASPORTO PUBBLICO DA FERRO

RETE DELLA MOBILITA' PRINCIPALE E SECONDARIA

RETE DEL TRASPORTO PUBBLICO DA FERRO

2 P.G.T. comune di Azzano San Paolo

LEGENDA

SISTEMA INSEDIATIVO

CITTA' STORICA

B	FA	PS	AL	RIP	RM	SP
...

CITTA' CONSOLIDATA

Fv	CO	Se1
...

CITTA' DELLE ATTIVITA'

CV	Se2
...	...

CITTA' DEI SERVIZI E DELLE ATTREZZATURE

V1	V2	V3
...

CITTA' IN TRASFORMAZIONE

V4	V5	V6	V7	V8	V9
...

SISTEMA INFRASTRUTTURALE

V I A B I L I T A'

TRACCIATO FERROVIARIO

RETE DEL TRASPORTO PUBBLICO DA FERRO

RETE DELLA MOBILITA' PRINCIPALE E SECONDARIA

RETE DEL TRASPORTO PUBBLICO DA FERRO

RETE DELLA MOBILITA' PRINCIPALE E SECONDARIA

RETE DEL TRASPORTO PUBBLICO DA FERRO

3 P.G.T. comune di Seriate

LEGENDA

SISTEMA INSEDIATIVO

CITTA' STORICA

...

CITTA' CONSOLIDATA

...

CITTA' DELLE ATTIVITA'

...

CITTA' DEI SERVIZI E DELLE ATTREZZATURE

...

CITTA' IN TRASFORMAZIONE

...

SISTEMA INFRASTRUTTURALE

V I A B I L I T A'

TRACCIATO FERROVIARIO


RETE DEL TRASPORTO PUBBLICO DA FERRO

RETE DELLA MOBILITA' PRINCIPALE E SECONDARIA

RETE DEL TRASPORTO PUBBLICO DA FERRO

RETE DELLA MOBILITA' PRINCIPALE E SECONDARIA

RETE DEL TRASPORTO PUBBLICO DA FERRO

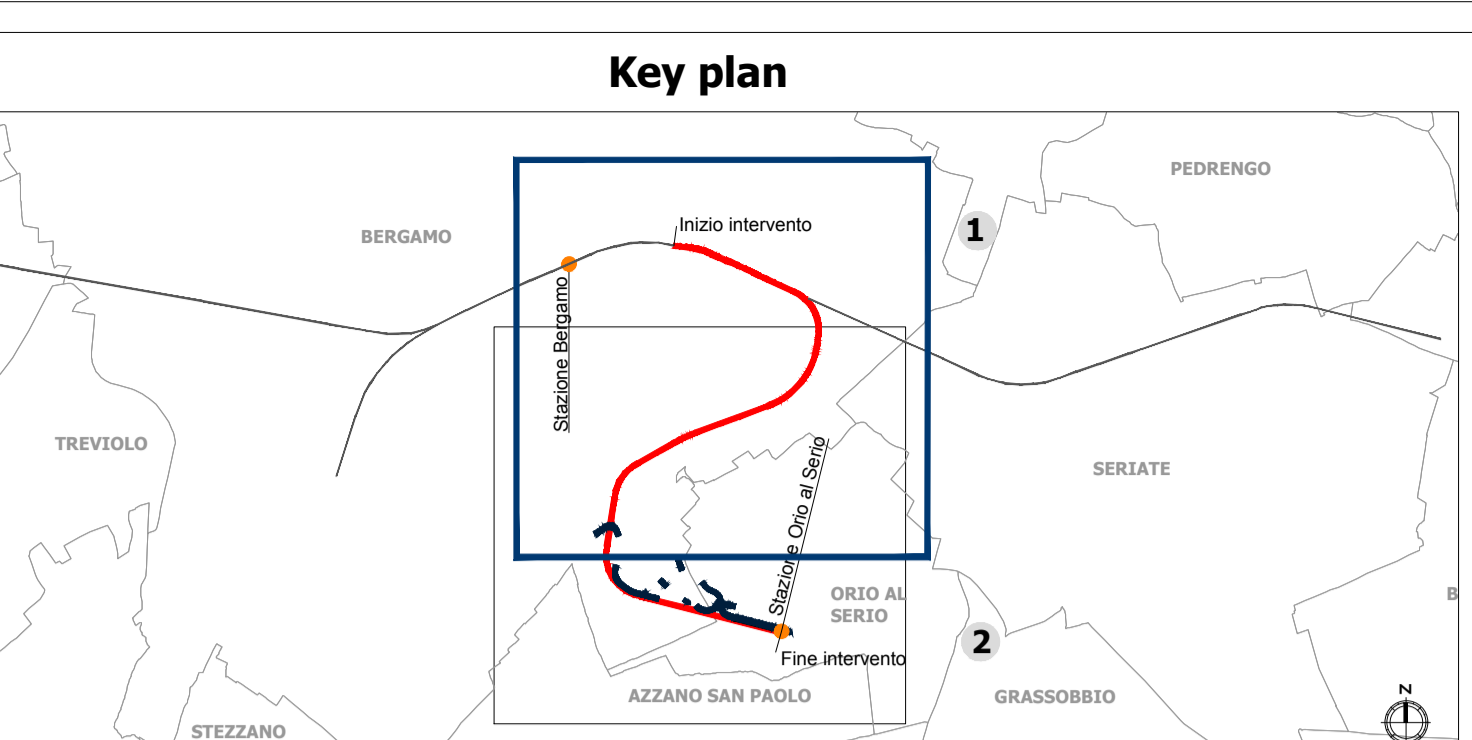

LEGENDA

SISTEMA INSEDIATIVO

CITTA' STORICA

...

CITTA' CONSOLIDATA

...

CITTA' DELLE ATTIVITA'

...

CITTA' DEI SERVIZI E DELLE ATTREZZATURE

...

CITTA' IN TRASFORMAZIONE

...

SISTEMA INFRASTRUTTURALE

V I A B I L I T A'

TRACCIATO FERROVIARIO

RETE DEL TRASPORTO PUBBLICO DA FERRO

RETE DELLA MOBILITA' PRINCIPALE E SECONDARIA

RETE DEL TRASPORTO PUBBLICO DA FERRO

RETE DELLA MOBILITA' PRINCIPALE E SECONDARIA

RETE DEL TRASPORTO PUBBLICO DA FERRO

Fonte: Comune di Orio al Serio, Piano di Governo del Territorio, approvato con DCC n.18 del 28/06/2013 - Piano delle Regole Tav. R.1.1

COMMITTENTE: **RFI - RETE FERROVIARIA ITALIANA**

PROGETTAZIONE: **ITALFER - GRUPPO FERROVIE DELLO STATO ITALIANE**

CUP: J81D1900000009

U.O. ARCHITETTURA, AMBIENTE E TERRITORIO

PROGETTO DEFINITIVO

NUOVO COLLEGAMENTO FERROVIARIO STAZIONE DI BERGAMO - "AEROPORTO ORIO AL SERIO"

LOTTO 1: NUOVA LINEA BERGAMO - ORIO AL SERIO CON MODIFICHE ALLA RADICE EST DEL PRG DI BERGAMO E PRG DI ORIO AL SERIO

STUDIO DI IMPATTO AMBIENTALE

Usò approvato del territorio 1/2

SCALA: 1:5.000

COMMESSA	LOTTO	FASE	ENTE	TIPO DOC.	OPERA/DISCIPLINA	PROGR.	REV.
NM27	01	D	22	N5	SA0001	001	A

Rev.	Descrizione	Redatto	Data	Verificato	Data	Approvato	Data	Autorizzato Data
A	EMMISSIONE DEFINITIVA	F. Masini	Agosto 2020	S. Di Stefano	Agosto 2020	L. Legnamani	Agosto 2020	0. Luglio 2020

FILE: NM2701D22N5SA0001001A.dwg

n. Elab.:

Fonte: Comune di Bergamo, Piano di Governo del Territorio, approvato con DCC n.86 Reg/26 Prop. del 14/05/2010 - Piano delle Regole Tav. PR06

Fonte: Comune di Azzano San Paolo, Piano di Governo del Territorio, approvato con C.C. n.28 del 15/09/2012 e successive varianti - Piano delle Regole Tav. R.3.1

Fonte: Comune di Seriate, Piano di Governo del Territorio, approvato con C.C. n.28 del 15/09/2012 e successive varianti - Piano delle Regole Tav. R.3.1