


Key plan

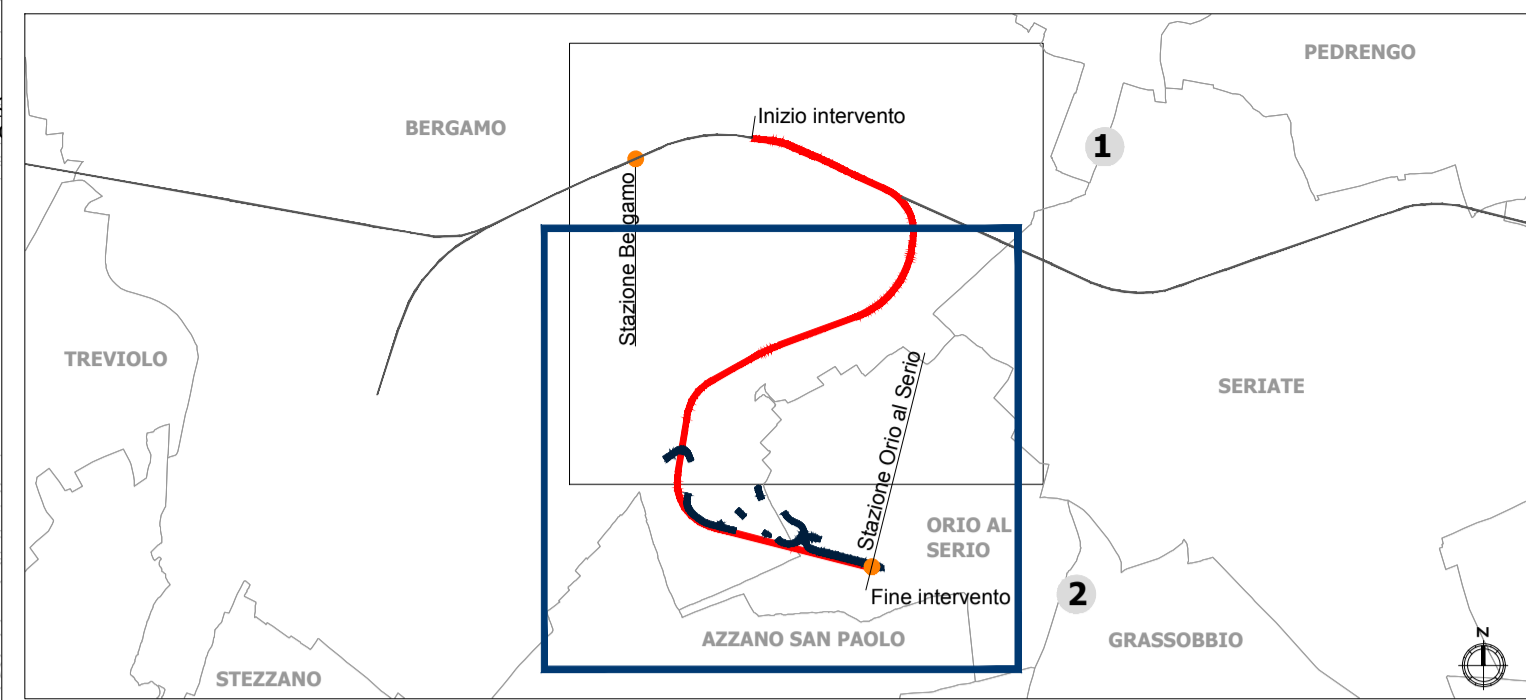

LEGENDA

- Tracciato ferroviario di progetto
- Opere viarie connesse

Vincoli e tutele

Beni culturali tutelati ai sensi della Parte II del D.lgs. 42/2004 s.m.i.

- Architetture vincolate
- Parchi e giardini vincolati
- Pertinenze vincolate

Beni paesaggistici tutelati ai sensi della Parte III del D.Lgs 42/2004 e s.m.i.

- Immobili ed aree di notevole interesse pubblico (art. 136 del D.Lgs 42/2004 e s.m.i.)
- Aree di notevole interesse pubblico - Bellezze d'insieme ex art. 136 c. 1 lett. c) e d)

Aree tutelate per legge (ex art. 142 del D.Lgs. 42/2004 e s.m.i.)

- Fiumi, torrenti, corsi d'acqua e relative sponde (lett. c)
- Area di rispetto dei corsi d'acqua per una fascia di 150 metri (lett. c)
- Territori coperti da foreste e da boschi (lett. g)

Patrimonio storico testimoniale

- Nuclei di antica formazione

Fonti:
 Beni culturali e patrimonio storico testimoniale: Regione Lombardia, Geoportale della Lombardia, PGT - Tavola delle Previsioni di Piano, Beni storico - culturali esistenti, Nuclei di antica formazione (Agg. 01/02/2017); Architetture vincolate MIBACT (Agg. 05/10/2011)
 Beni paesaggistici: Regione Lombardia, Geoportale della Lombardia, Vincoli paesaggistici (Agg. 31/12/2017); Geoportale della Lombardia, Aree protette (Agg. 31/03/2020)

COMMITTENTE:
RFI
 RETE FERROVIARIA ITALIANA
 GRUPPO FERROVIE DELLO STATO ITALIANE

PROGETTAZIONE:
ITAFERR
 GRUPPO FERROVIE DELLO STATO ITALIANE

CUP: J81D1900000009

U.O. ARCHITETTURA, AMBIENTE E TERRITORIO

PROGETTO DEFINITIVO

NUOVO COLLEGAMENTO FERROVIARIO STAZIONE DI BERGAMO - "AEROPORTO ORIO AL SERIO"

LOTTO 1: NUOVA LINEA BERGAMO - ORIO AL SERIO CON MODIFICHE ALLA RADICE EST DEL PRG DI BERGAMO E PRG DI ORIO AL SERIO

STUDIO DI IMPATTO AMBIENTALE
 Carta del patrimonio culturale e storico-testimoniale 2/2

SCALA:
 1:5.000

COMMESSA	LOTTO	FASE	ENTE	TIPO DOC.	OPERA/DISCIPLINA	PROGR.	REV.
NM27	01	D	22	N5	SA0001	011	A

Rev.	Descrizione	Redatto	Data	Verificato	Data	Approvato	Data	Autorizzato Data
A	EMISSIONE DEFINITIVA	F. Massari	Agosto 2020	G. Turchi	Agosto 2020	I. Legramandi	Agosto 2020	D. Ludovici Ag. 05/10/2020 Gruppo Ferrovie dello Stato Italiane Direzione Generale Ufficio di Bergamo Ufficio di Progetto E. M. S. S. S. S. S.