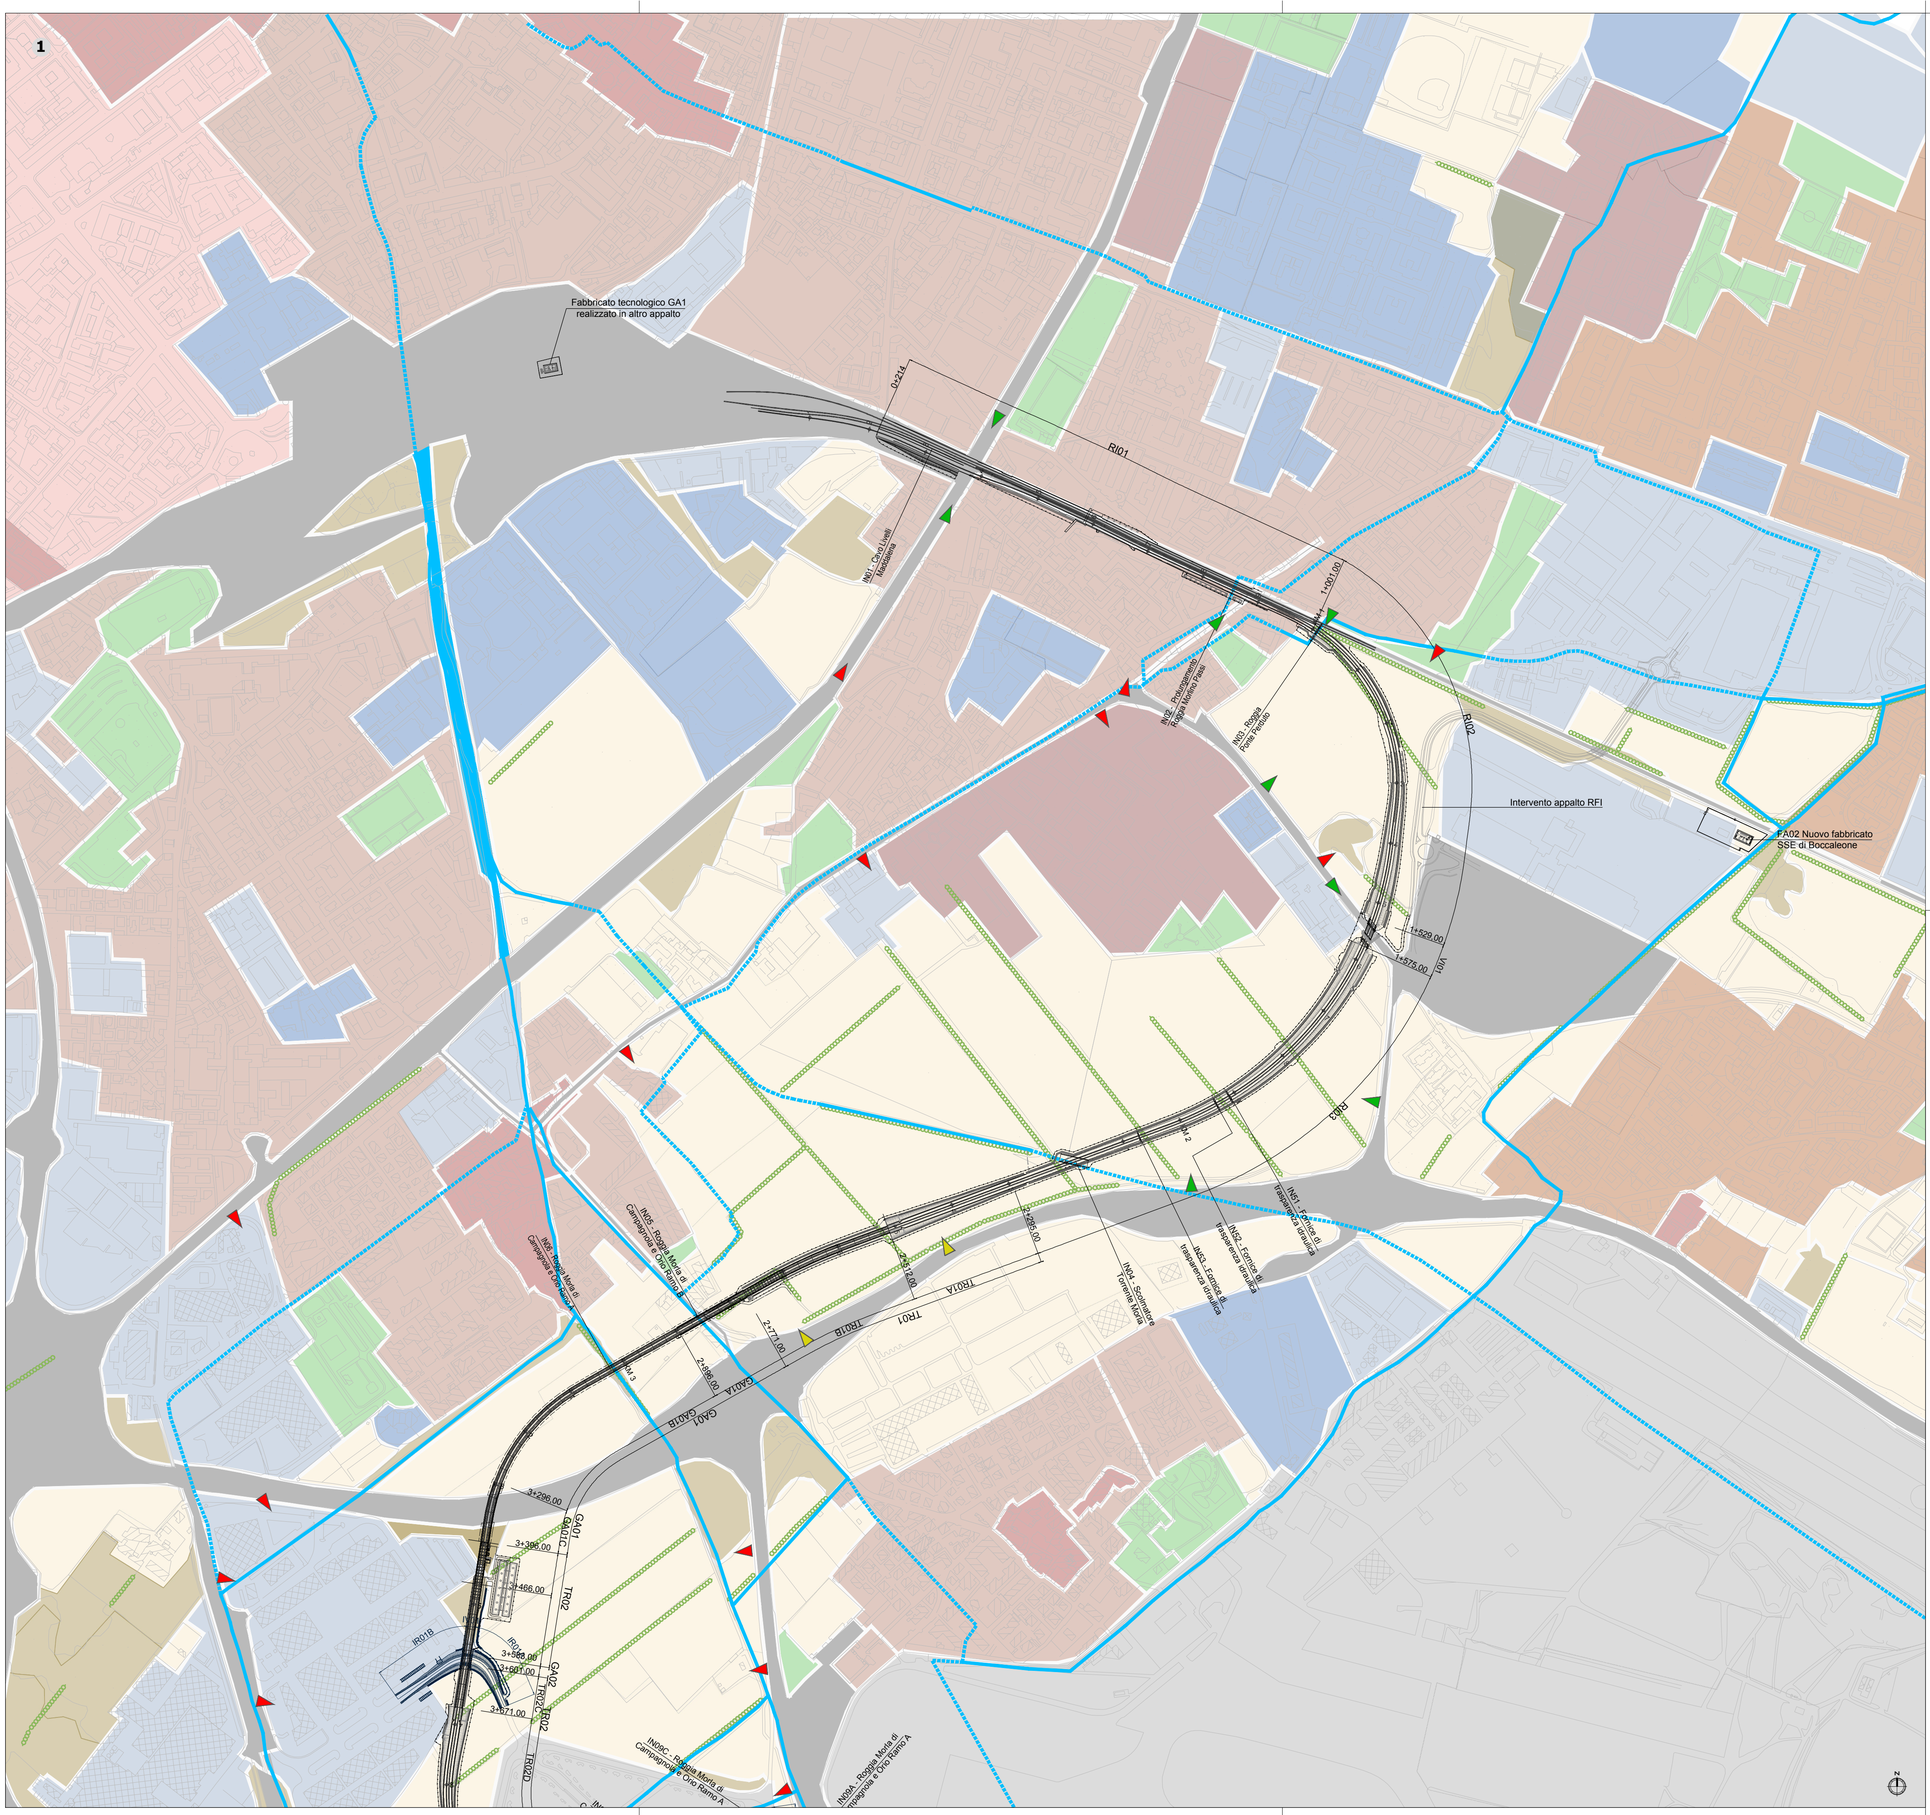

Key plan

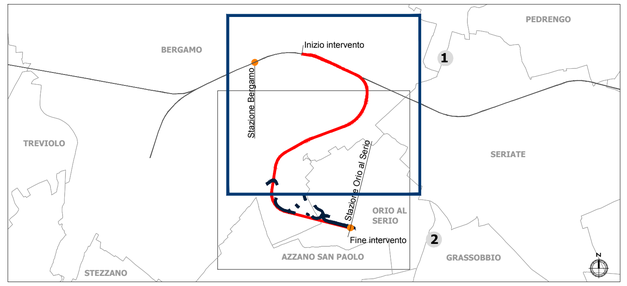

LEGENDA

Tracciato ferroviario di progetto

Opere viarie connesse

Struttura del paesaggio

Sistema insediativo

- UdP - Città storica
- UdP - Tessuto ad impianto compatto con tipi edilizi in linea e minuti e sistema del verde pertinenziale
- UdP - Tessuto consolidato connotato da eterogeneità di impianto e di tipi edilizi
- UdP - Tessuto consolidato e compatto ad impianto regolare per tipi edilizi in linea e puntuali
- UdP - Tessuto per tipi edilizi puntuali ed in linea
- UdP - Insediamenti produttivi e commerciali
- UdP - Servizi e attività metropolitane
- UdP - delle Infrastrutture
- UdP - Verde urbano e di svago

Sistema agricolo

- UdP - Colture intensive di pianura

Sistema seminaturale

- UdP - Vegetazione arborea di sponda
- Siepi e filari
- Corsi d'acqua allo scoperto
- Corsi d'acqua tombati

Assi e luoghi di potenziale fruizione visiva

- Assi di fruizione visiva primari
- Assi di fruizione visiva secondari

Caratteri della percezione visiva

- Visuale diretta
- Visuale interdetta
- Visuale filtrata o parziale

COMMITTENTE:

RFI RETE FERROVIARIA ITALIANA
GRUPPO FERROVIE DELLO STATO ITALIANE

PROGETTAZIONE:

ITALFERR
GRUPPO FERROVIE DELLO STATO ITALIANE

CUP: J81D19000000009

U.O. ARCHITETTURA, AMBIENTE E TERRITORIO

PROGETTO DEFINITIVO

NUOVO COLLEGAMENTO FERROVIARIO STAZIONE DI BERGAMO - "AEROPORTO ORIO AL SERIO"

LOTTO 1: NUOVA LINEA BERGAMO - ORIO AL SERIO CON MODIFICHE ALLA RADICE EST DEL PRG DI BERGAMO E PRG DI ORIO AL SERIO

STUDIO DI IMPATTO AMBIENTALE

Carta della struttura del paesaggio e della visualità 1/2

SCALA: 1:5.000

COMMESSA	LOTTO	FASE	ENTE	TIPO DOC.	OPERA/DISCIPLINA	PROGR.	REV.
NM27	01	D	22	N5	SA0001	012	A

Rev.	Descrizione	Redatto	Data	Verificato	Data	Approvato	Data	Autorizzato Data
A	EMISSIONE DEFINITIVA	F. Massari	Agosto 2020	G. Tucci G. Dajelli	Agosto 2020	I. Legramandi	Agosto 2020	D. Ludovici Agosto 2020 ITALFERR S.p.A. Dott. Ing. Donato Ludovici Ordine degli Ingegneri di Roma A 18431

FILE: NM2701D22N5SA0001012A.dwg

n. Elab.: