ASI 1 BINARIO	
RAGGIO PLANIMETRICO	1'500 m
RAGGIO RACCORDO CONCAVI E CONVESSI	1'500 m
RAGGIO RACCORDO VERTICALI	1'500 m
RAGGIO TRACCIATO	1'500 m
PENDENZA	35 ‰
PARAMETRO	75 m
CANT. TEORICHE	150 mm

SEZIONE N°: 13
QT. PROG.: 253,995
Progr. km: 650,000
Dist. prec.: 42,000
Dist. succ.: 50,000

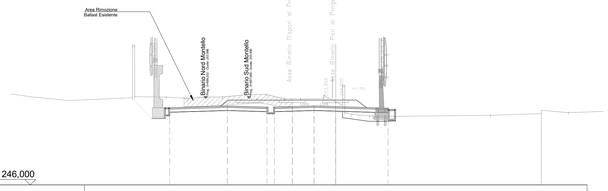

1:200

Qt. rif. 246,000

Quote Progetto	
Quote Terreno	
Dist. Parz. Progetto	5,15 1,65 1,65 3,05 3,05 4,83
Distanze Progetto	
Distanze Terreno	

ASI 1 BINARIO	
RAGGIO PLANIMETRICO	1'500 m
RAGGIO RACCORDO CONCAVI E CONVESSI	1'500 m
RAGGIO RACCORDO VERTICALI	1'500 m
RAGGIO TRACCIATO	1'500 m
PENDENZA	35 ‰
PARAMETRO	75 m
CANT. TEORICHE	150 mm

SEZIONE N°: 17
QT. PROG.: 254,374
Progr. km: 850,000
Dist. prec.: 50,000
Dist. succ.: 32,000

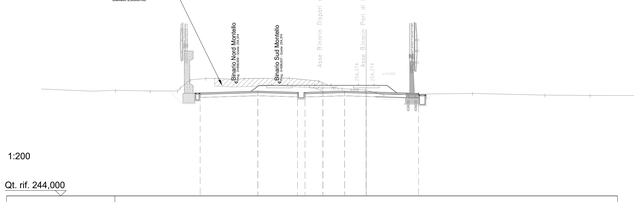

1:200

Qt. rif. 244,000

Quote Progetto	
Quote Terreno	
Dist. Parz. Progetto	5,15 1,65 1,65 3,05 3,05 4,83
Distanze Progetto	
Distanze Terreno	

ASI 1 BINARIO	
RAGGIO PLANIMETRICO	1'500 m
RAGGIO RACCORDO CONCAVI E CONVESSI	1'500 m
RAGGIO RACCORDO VERTICALI	1'500 m
RAGGIO TRACCIATO	1'500 m
PENDENZA	35 ‰
PARAMETRO	75 m
CANT. TEORICHE	150 mm

SEZIONE N°: 21
QT. PROG.: 254,689
Progr. km: 1001,000
Dist. prec.: 51,000
Dist. succ.: 49,000

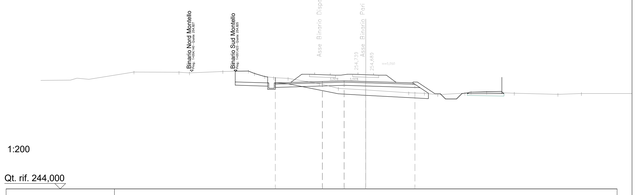

1:200

Qt. rif. 244,000

Quote Progetto	
Quote Terreno	
Dist. Parz. Progetto	4,25 3,05 3,05 4,25 1,65
Distanze Progetto	
Distanze Terreno	

ASI 1 BINARIO	
RAGGIO PLANIMETRICO	1'500 m
RAGGIO RACCORDO CONCAVI E CONVESSI	1'500 m
RAGGIO RACCORDO VERTICALI	1'500 m
RAGGIO TRACCIATO	1'500 m
PENDENZA	35 ‰
PARAMETRO	75 m
CANT. TEORICHE	150 mm

SEZIONE N°: 14
QT. PROG.: 254,079
Progr. km: 700,000
Dist. prec.: 50,000
Dist. succ.: 50,000

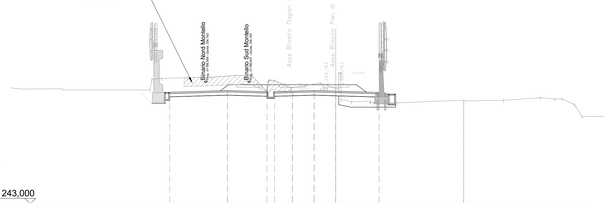

1:200

Qt. rif. 244,000

Quote Progetto	
Quote Terreno	
Dist. Parz. Progetto	5,15 1,65 1,65 3,05 3,05 4,83
Distanze Progetto	
Distanze Terreno	

ASI 1 BINARIO	
RAGGIO PLANIMETRICO	1'500 m
RAGGIO RACCORDO CONCAVI E CONVESSI	1'500 m
RAGGIO RACCORDO VERTICALI	1'500 m
RAGGIO TRACCIATO	1'500 m
PENDENZA	35 ‰
PARAMETRO	75 m
CANT. TEORICHE	150 mm

SEZIONE N°: 18
QT. PROG.: 254,446
Progr. km: 882,000
Dist. prec.: 32,000
Dist. succ.: 18,000

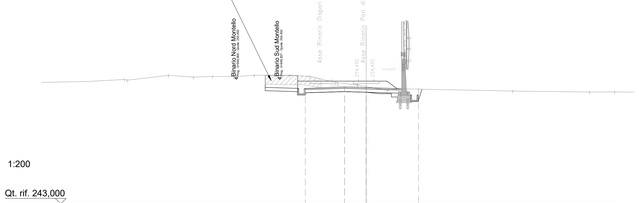

1:200

Qt. rif. 244,000

Quote Progetto	
Quote Terreno	
Dist. Parz. Progetto	5,15 1,65 1,65 3,05 3,05 4,83
Distanze Progetto	
Distanze Terreno	

ASI 1 BINARIO	
RAGGIO PLANIMETRICO	1'500 m
RAGGIO RACCORDO CONCAVI E CONVESSI	1'500 m
RAGGIO RACCORDO VERTICALI	1'500 m
RAGGIO TRACCIATO	1'500 m
PENDENZA	35 ‰
PARAMETRO	75 m
CANT. TEORICHE	150 mm

SEZIONE N°: 22
QT. PROG.: 254,357
Progr. km: 1050,000
Dist. prec.: 49,000
Dist. succ.: 50,000

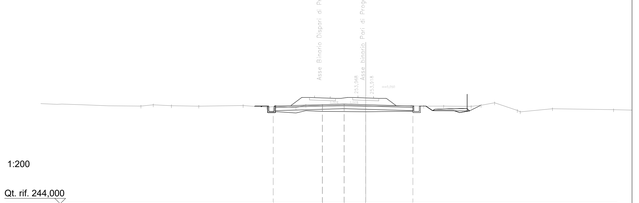

1:200

Qt. rif. 243,000

Quote Progetto	
Quote Terreno	
Dist. Parz. Progetto	4,25 3,05 3,05 4,25
Distanze Progetto	
Distanze Terreno	

ASI 1 BINARIO	
RAGGIO PLANIMETRICO	1'500 m
RAGGIO RACCORDO CONCAVI E CONVESSI	1'500 m
RAGGIO RACCORDO VERTICALI	1'500 m
RAGGIO TRACCIATO	1'500 m
PENDENZA	35 ‰
PARAMETRO	75 m
CANT. TEORICHE	150 mm

SEZIONE N°: 15
QT. PROG.: 254,163
Progr. km: 750,000
Dist. prec.: 50,000
Dist. succ.: 50,000

1:200

Qt. rif. 243,000

Quote Progetto	
Quote Terreno	
Dist. Parz. Progetto	5,15 1,65 1,65 3,05 3,05 4,83
Distanze Progetto	
Distanze Terreno	

ASI 1 BINARIO	
RAGGIO PLANIMETRICO	1'500 m
RAGGIO RACCORDO CONCAVI E CONVESSI	1'500 m
RAGGIO RACCORDO VERTICALI	1'500 m
RAGGIO TRACCIATO	1'500 m
PENDENZA	35 ‰
PARAMETRO	75 m
CANT. TEORICHE	150 mm

SEZIONE N°: 19
QT. PROG.: 254,492
Progr. km: 900,000
Dist. prec.: 18,000
Dist. succ.: 50,000

1:200

Qt. rif. 243,000

Quote Progetto	
Quote Terreno	
Dist. Parz. Progetto	3,65 3,05 3,05 4,83
Distanze Progetto	
Distanze Terreno	

ASI 1 BINARIO	
RAGGIO PLANIMETRICO	1'500 m
RAGGIO RACCORDO CONCAVI E CONVESSI	1'500 m
RAGGIO RACCORDO VERTICALI	1'500 m
RAGGIO TRACCIATO	1'500 m
PENDENZA	35 ‰
PARAMETRO	75 m
CANT. TEORICHE	150 mm

SEZIONE N°: 23
QT. PROG.: 253,918
Progr. km: 1100,000
Dist. prec.: 50,000
Dist. succ.: 50,000

1:200

Qt. rif. 244,000

Quote Progetto	
Quote Terreno	
Dist. Parz. Progetto	4,25 3,05 3,05 4,25 4,24 1,65
Distanze Progetto	
Distanze Terreno	

ASI 1 BINARIO	
RAGGIO PLANIMETRICO	1'500 m
RAGGIO RACCORDO CONCAVI E CONVESSI	1'500 m
RAGGIO RACCORDO VERTICALI	1'500 m
RAGGIO TRACCIATO	1'500 m
PENDENZA	35 ‰
PARAMETRO	75 m
CANT. TEORICHE	150 mm

SEZIONE N°: 16
QT. PROG.: 254,256
Progr. km: 800,000
Dist. prec.: 50,000
Dist. succ.: 50,000

1:200

Qt. rif. 243,000

Quote Progetto	
Quote Terreno	
Dist. Parz. Progetto	5,15 1,65 1,65 3,05 3,05 4,83
Distanze Progetto	
Distanze Terreno	

ASI 1 BINARIO	
RAGGIO PLANIMETRICO	1'500 m
RAGGIO RACCORDO CONCAVI E CONVESSI	1'500 m
RAGGIO RACCORDO VERTICALI	1'500 m
RAGGIO TRACCIATO	1'500 m
PENDENZA	35 ‰
PARAMETRO	75 m
CANT. TEORICHE	150 mm

SEZIONE N°: 20
QT. PROG.: 254,610
Progr. km: 950,000
Dist. prec.: 50,000
Dist. succ.: 51,000

1:200

Qt. rif. 243,000

Quote Progetto	
Quote Terreno	
Dist. Parz. Progetto	3,65 3,05 3,05 3,05
Distanze Progetto	
Distanze Terreno	

ASI 1 BINARIO	
RAGGIO PLANIMETRICO	1'500 m
RAGGIO RACCORDO CONCAVI E CONVESSI	1'500 m
RAGGIO RACCORDO VERTICALI	1'500 m
RAGGIO TRACCIATO	1'500 m
PENDENZA	35 ‰
PARAMETRO	75 m
CANT. TEORICHE	150 mm

SEZIONE N°: 24
QT. PROG.: 253,480
Progr. km: 1150,000
Dist. prec.: 50,000
Dist. succ.: 50,000

1:200

Qt. rif. 243,000

Quote Progetto	
Quote Terreno	
Dist. Parz. Progetto	4,25 3,05 3,05 4,77 3,45 1,65
Distanze Progetto	
Distanze Terreno	

COMMITTENTE:

RFI RETE FERROVIARIA ITALIANA
GRUPPO FERROVIE DELLO STATO ITALIANE

PROGETTAZIONE:

ITALFERR
GRUPPO FERROVIE DELLO STATO ITALIANE

CUP: J81D19000000009

U.O. INFRASTRUTTURE NORD

PROGETTO DEFINITIVO

NUOVO COLLEGAMENTO FERROVIARIO STAZIONE DI BERGAMO - "AEROPORTO ORIO AL SERIO"

LOTTO 1: NUOVA LINEA BERGAMO-ORIO AL SERIO CON MODIFICHE ALLA RADICE EST DEL PRG DI BERGAMO E PRG DI ORIO AL SERIO

INFRASTRUTTURA FERROVIARIA
Sezioni trasversali - Tav. 2/12

SCALA: 1:200

COMMESSA	LOTTO	FASE	ENTE	TIPO DOC.	OPERA/DISCIPLINA	PROGR.	REV.
NM27	01	D	26	W9	CS0000	002	A

Rev.	Descrizione	Redatto	Data	Verificato	Data	Approvato	Data	Autorizzato Data
A.	Emissione esecutiva	F. Sergio	Giugno 2020	C. Laporta	Giugno 2020	I. Legramandi	Giugno 2020	A. Perego Giugno 2020

File: NM2701D26W9CS0000002A.dwg — n.Elab.: