Dist. I. Binario	
Pendenza Binario Dispari	0.00 ‰
Binario	Dispari
Pendenza	0.00 ‰

SEZIONE N°: 57
QT. PROG.: 230,837
Progr. km: 2700,000
Dist. prec.: 50,000
Dist. succ.: 50,000

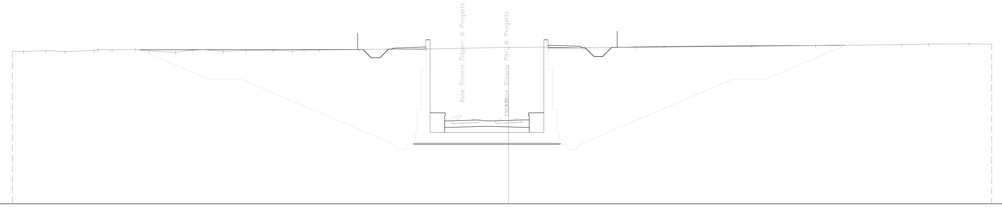

1:200

Qt. rif. 228,000

Quote Progetto	
Quote Terreno	
Dist. Parz. Progetto	
Distanze Progetto	
Distanze Terreno	

Dist. I. Binario	
Pendenza Binario Dispari	0.00 ‰
Binario	Dispari
Pendenza	0.00 ‰

SEZIONE N°: 61
QT. PROG.: 232,800
Progr. km: 2850,000
Dist. prec.: 50,000
Dist. succ.: 46,000

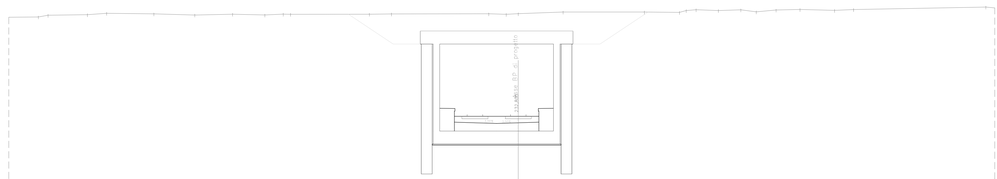

1:200

Qt. rif. 224,000

Quote Progetto	
Quote Terreno	
Dist. Parz. Progetto	
Distanze Progetto	
Distanze Terreno	

Dist. I. Binario	
Pendenza Binario Dispari	0.00 ‰
Binario	Dispari
Pendenza	0.00 ‰

SEZIONE N°: 58
QT. PROG.: 234,662
Progr. km: 2750,000
Dist. prec.: 50,000
Dist. succ.: 21,000

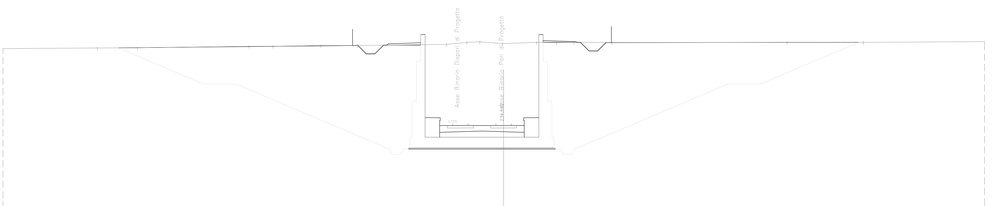

1:200

Qt. rif. 227,000

Quote Progetto	
Quote Terreno	
Dist. Parz. Progetto	
Distanze Progetto	
Distanze Terreno	

Dist. I. Binario	
Pendenza Binario Dispari	0.00 ‰
Binario	Dispari
Pendenza	0.00 ‰

SEZIONE N°: 62
QT. PROG.: 232,462
Progr. km: 2899,000
Dist. prec.: 46,000
Dist. succ.: 54,000

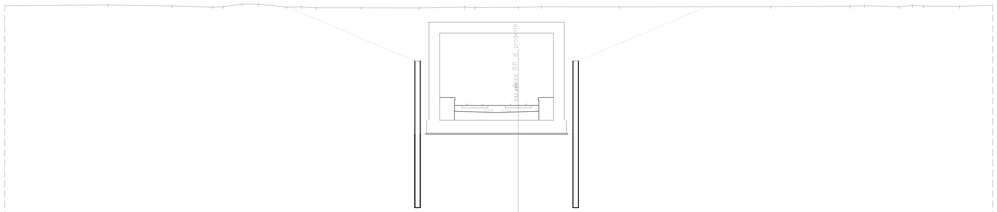

1:200

Qt. rif. 221,000

Quote Progetto	
Quote Terreno	
Dist. Parz. Progetto	
Distanze Progetto	
Distanze Terreno	

Dist. I. Binario	
Pendenza Binario Dispari	0.00 ‰
Binario	Dispari
Pendenza	0.00 ‰

SEZIONE N°: 59
QT. PROG.: 234,168
Progr. km: 2771,000
Dist. prec.: 21,000
Dist. succ.: 29,000

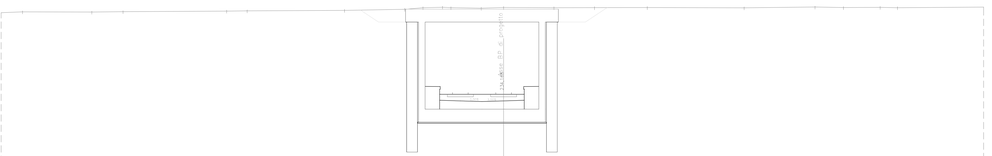

1:200

Qt. rif. 224,000

Quote Progetto	
Quote Terreno	
Dist. Parz. Progetto	
Distanze Progetto	
Distanze Terreno	

Dist. I. Binario	
Pendenza Binario Dispari	0.00 ‰
Binario	Dispari
Pendenza	0.00 ‰

SEZIONE N°: 60
QT. PROG.: 233,528
Progr. km: 2800,000
Dist. prec.: 29,000
Dist. succ.: 50,000

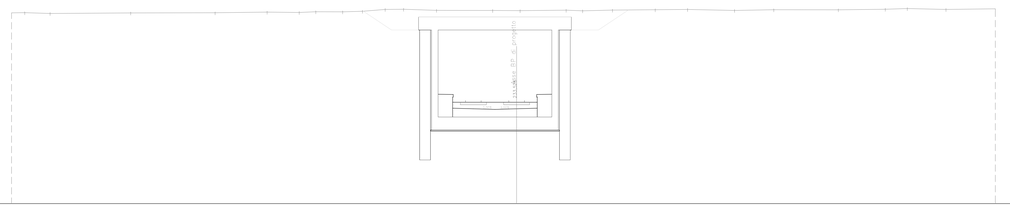

1:200

Qt. rif. 224,000

Quote Progetto	
Quote Terreno	
Dist. Parz. Progetto	
Distanze Progetto	
Distanze Terreno	

COMMITTENTE:

RFI
RETE FERROVIARIA ITALIANA
GRUPPO FERROVIE DELLO STATO ITALIANE

PROGETTAZIONE:

ITALFERR
GRUPPO FERROVIE DELLO STATO ITALIANE

CUP: J81D19000000009

U.O. INFRASTRUTTURE NORD

PROGETTO DEFINITIVO

NUOVO COLLEGAMENTO FERROVIARIO STAZIONE DI BERGAMO - "AEROPORTO ORIO AL SERIO"

LOTTO 1: NUOVA LINEA BERGAMO-ORIO AL SERIO CON MODIFICHE ALLA RADICE EST DEL PRG DI BERGAMO E PRG DI ORIO AL SERIO

INFRASTRUTTURA FERROVIARIA
Sezioni trasversali - Tav. 6/12

SCALA: 1:200

COMMESSA	LOTTO	FASE	ENTE	TIPO DOC.	OPERA/DISCIPLINA	PROGR.	REV.
NM27	01	D	26	W9	CS0000	006	A

Rev.	Descrizione	Redatto	Data	Verificato	Data	Approvato	Data	Autorizzato Data
A	Emissione esecutiva	F. Sergio	Giugno 2020	C. Laporta	Giugno 2020	I. Legramandi	Giugno 2020	A. Perego Giugno 2020

File: NM2701D26W9CS0000006A.dwg — n.Elab.: