


Tipologici opere a verde con sestri di impianto


IA10001 - MOD. A - SIEPE ARBUSTIVA				IA10002 - MOD. B - CORDONE ARBUSTIVO				IA10003 - MOD. C - PRATO CESPUGLIATO			
ARBUSTI	SPECIE VEGETALE	QUANTITA' (mq)	N. ESSENZE	ARBUSTI	SPECIE VEGETALE	QUANTITA' (mq)	N. ESSENZE	ARBUSTI	SPECIE VEGETALE	QUANTITA' (mq)	N. ESSENZE
● PRUGNOLO	<i>Prunus spinosa</i>	3 mq	1	● PALLA DI NEVE	<i>Viburnum opulus</i>	120 mq	2	● SAMBUCCO	<i>Sambucus nigra</i>	625 mq	4
● ALLORO	<i>Laurus nobilis</i>			● SPINO CERVINO	<i>Rhamnus cathartica</i>		3	● SPIREA spp.			4

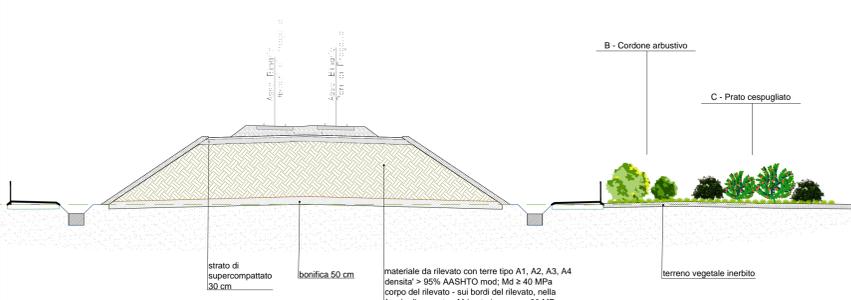



Sezione corrente pk 1+450 con riportati i tipologici delle opere a verde. Scala 1:200



Sezione corrente pk 2+350 con riportati i tipologici delle opere a verde. Scala 1:200

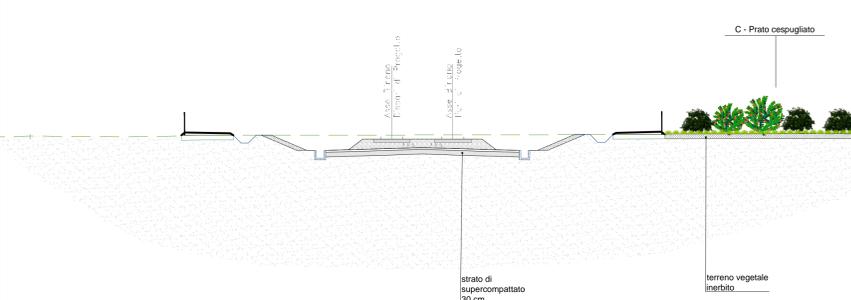

Sezione corrente pk 4+500 con riportati i tipologici delle opere a verde. Scala 1:200

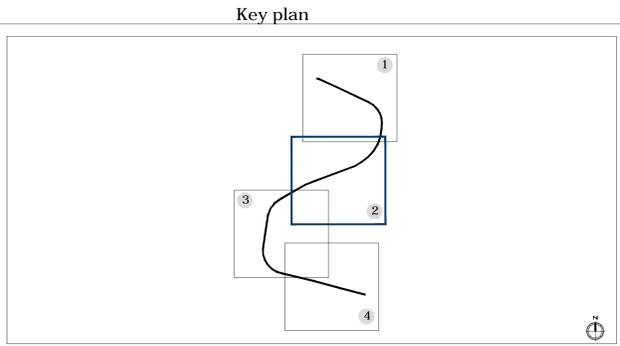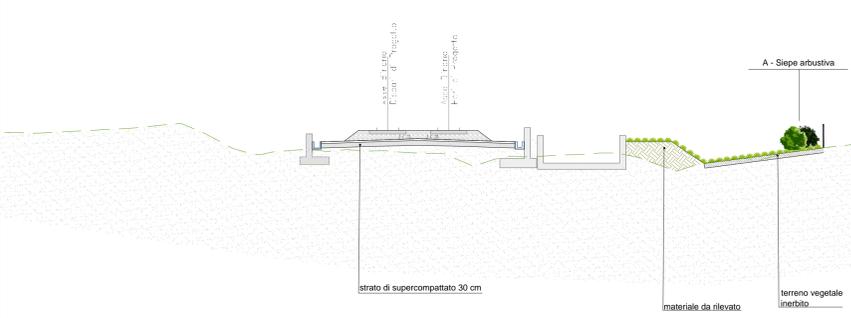

LEGENDA

	Tracciato ferroviario di progetto		Opere connesse		Barriere antirumore
	Area di cantiere		Riferimento sezione		

Tipologie interventi a verde

	Inerbimento		Ripristino ante-operam		
	Modulo A - Siepe arbustiva	Specie arbustiva - <i>Prunus spinosa</i> , Prugnolo - <i>Laurus nobilis</i> , Alloro	Estensione intervento 124 mq		
	Modulo B - Cordone arbustivo	Specie arbustive - <i>Viburnum opulus</i> , Viburno palla di neve - <i>Rhamnus cathartica</i> , Spino cervino	Estensione intervento 2.585 mq		
	Modulo C - Prato cespugliato	Specie arboree - <i>Sambucus nigra</i> , Sambuco - <i>Spiraea</i> spp.	Estensione intervento 25.288 mq		

COMMITTENTE:

PROGETTAZIONE:

U.O. ARCHITETTURA, AMBIENTE E TERRITORIO

PROGETTO DEFINITIVO

NUOVO COLLEGAMENTO FERROVIARIO STAZIONE DI BERGAMO - "AEROPORTO ORIO AL SERIO"

LOTTO 1: NUOVA LINEA BERGAMO-ORIO AL SERIO CON MODIFICHE ALLA RADICE EST DEL PRG DI BERGAMO E PRG DI ORIO AL SERIO

OPERE A VERDE

Planimetrie degli interventi di mitigazione/compensazione Tav.2di 4

SCALA: 1:2000

Rev.	Descrizione	Redatto	Data	Verificato	Data	Approvato	Data	Autorizzato Data
A	Emissione esecutiva	F. Massari	Giugno 2020	G. Tucci G. Dapoli	Giugno 2020	M. Berlingieri	Giugno 2020	D. Longo

ITALFERR S.p.A.
Dett. Incasso autorizzato
Dott. Ing. ...

File: NM2701D22P6IA000002A