


ABACO SPECIE

SPECIE ARBOREE					
SPECIE	COD.	SESTO DI IMPIANTO (m)	NOME SCIENTIFICO (nome volgare)	QUANTITÀ TOTALE	FOTO
	FO	7x7	Fraxinus ornus (Ombro)	82	
	OC	7x7	Ostrya carpinifolia (Carpino nero)	43	
	PA	7x7	Populus alba (Pioppo bianco)	70	
SPECIE ARBUSTIVE					
	CM	3x3	Crataegus monogyna (Biancospino)	60	
	SJ	3x3	Spartium junceum (Ginestra)	284	
	VT	3x3	Viburnum tinus (Viburno tinus)	168	
	PHA	3x3	Phytolacca angustifolia (Fittica)	72	
	PC	3x3	Pyracantha coccinea (Azzurro)	165	
	TG	3x3	Tamarix gallica (Tamerice)	178	
	CS	2x2	Cytisus scoparius (Ginestra dei carbonari)	487	
	CSA	2x2	Cornus sanguinea (Sanguinella)	82	

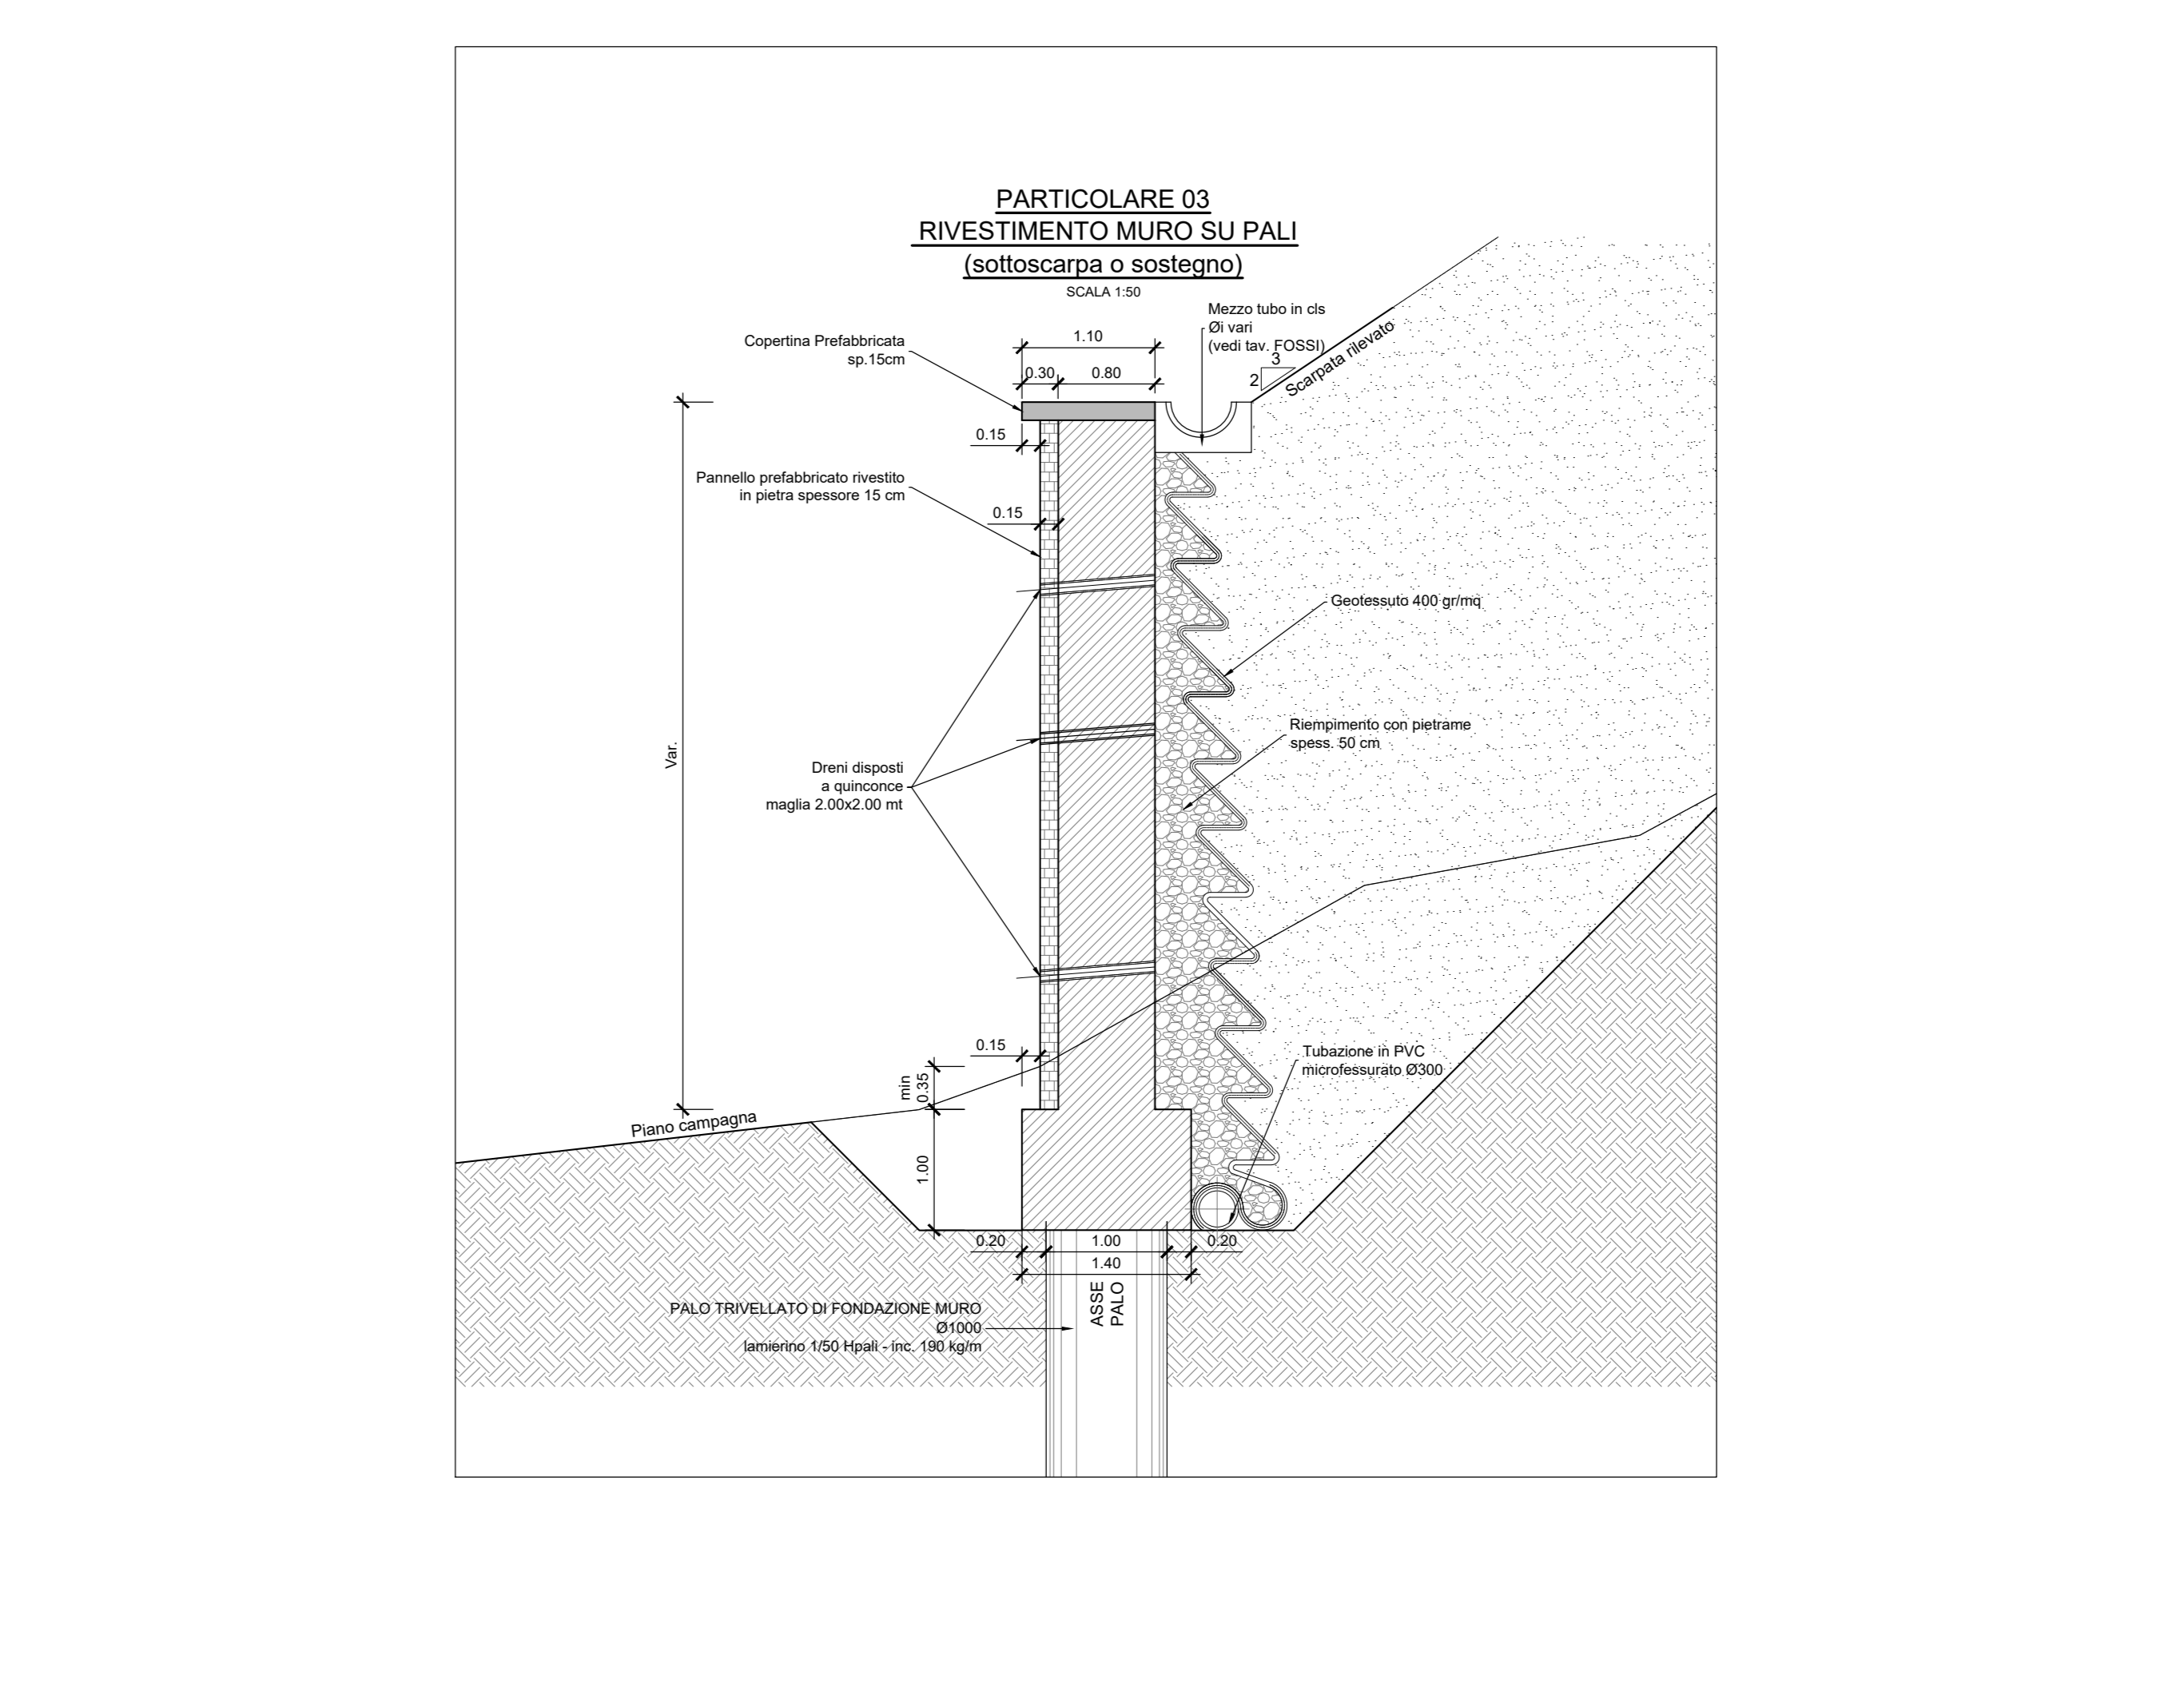

anas Direzione Progettazione e Realizzazione Lavori

SS 16 ADRIATICA - VARIANTE DI ANCONA
Ampliamento da 2 a 4 corsie da Falconara a Baraccola
1° Lotto: Tratto Falconara - Torrette (svincoli inclusi)

PROGETTO ESECUTIVO COD. ANI

PROGETTAZIONE: ANI SINTAGMA - GDB - ICARMA

IL RESPONSABILE DELL'INTEGRAZIONE DELLE PRESTAZIONI SPECIALISTICHE: MANDATARIO: MANDANTARI:

IL GRUPPO DI PROGETTAZIONE: MANDATARIO: MANDANTARI:

IL COORDINATORE PER LA SICUREZZA IN FASE DI PROGETTAZIONE: MANDATARIO: MANDANTARI:

AMBIENTE
INTERVENTI DI INSERIMENTO PAESAGGISTICO E AMBIENTALE
Sezioni e dettagli - Tav. 2 di 2

CODICE PROGETTO	NUMERO FILE	REVISIONE	SCALA
DP/AN/2	1801	T0101A01AMB D102	B