



AMBITO C MASCHERAMENTO VIADOTTO FALCONARA II E RIAMBIANTAZIONE GALLERIA BARCAGLIONE

MODULO 3 RINATURAZIONE MEDIANTE DOPPIO FILARE ARBUSTIVO

ARBUSTIVE	COD.	SESTO D'IMPIANTO (m)	COBERTURA (m²) (espansione massima distesa)	NOME SCIENTIFICO (nome volgare)	ALTEZZA (Altezzatura)	ALTEZZA (Max. di sviluppo)	FORMA	QUANTITÀ x AMBITO	FOTO
	CS	3x3	4 m²	Cytisus scoparius (Ginestra dei carboni)	diámetro vaso contenitore Ø18cm	2m	tonda	22	
	CSA	3x3	4 m²	Cornus sanguinea (Sanguinella)	diámetro vaso contenitore Ø24cm	3m	arrotondata	22	
	SJ	3x3	9 m²	Spartium junceum (Ginestra)	diámetro vaso contenitore Ø24cm	3m	arrotondata	22	

STRALCIO PLANIMETRICO

AMBITO C MASCHERAMENTO VIADOTTO FALCONARA II E RIAMBIANTAZIONE GALLERIA BARCAGLIONE

MODULO 4 RINATURAZIONE MEDIANTE GRUPPI DI 8 ESEMPLARI BASSI ARBUSTIVI PLURISPECIFICI

ARBUSTIVE	COD.	SESTO D'IMPIANTO (m)	COBERTURA (m²) (espansione massima distesa)	NOME SCIENTIFICO (nome volgare)	ALTEZZA (Altezzatura)	ALTEZZA (Max. di sviluppo)	FORMA	QUANTITÀ x AMBITO	FOTO
	TG	3x3	9 m²	Tamarix gallica (Tamerice)	diámetro vaso contenitore Ø18cm	2m	arrotondata	15	
	PC	3x3	9 m²	Pyracantha coccinea (Agazzino)	diámetro vaso contenitore Ø24cm	2m	ramosa	10	
	PHA	3x3	9 m²	Phytolaea angustifolia (Fillea)	diámetro vaso contenitore Ø24cm	2m	espugnoso	15	


STRALCIO PLANIMETRICO

AMBITO C MASCHERAMENTO VIADOTTO FALCONARA II E RIAMBIANTAZIONE GALLERIA BARCAGLIONE

MODULO 6 RINVEDIMENTO IMBOCCO GALLERIA TRAMITE MACCHIA ARBUSTIVA PLURISPECIFICA

ARBUSTIVE	COD.	SESTO D'IMPIANTO (m)	COBERTURA (m²) (espansione massima distesa)	NOME SCIENTIFICO (nome volgare)	ALTEZZA (Altezzatura)	ALTEZZA (Max. di sviluppo)	FORMA	QUANTITÀ x AMBITO	FOTO
	VT	3x3	9 m²	Viburnum tinus (Viburno tinus)	diámetro vaso contenitore Ø18cm	3m	densa	48	
	SJ	3x3	9 m²	Spartium junceum (Ginestra)	diámetro vaso contenitore Ø24cm	3m	arrotondata	48	
	TG	3x3	9 m²	Tamarix gallica (Tamerice)	diámetro vaso contenitore Ø24cm	2m	arrotondata	24	

STRALCIO PLANIMETRICO

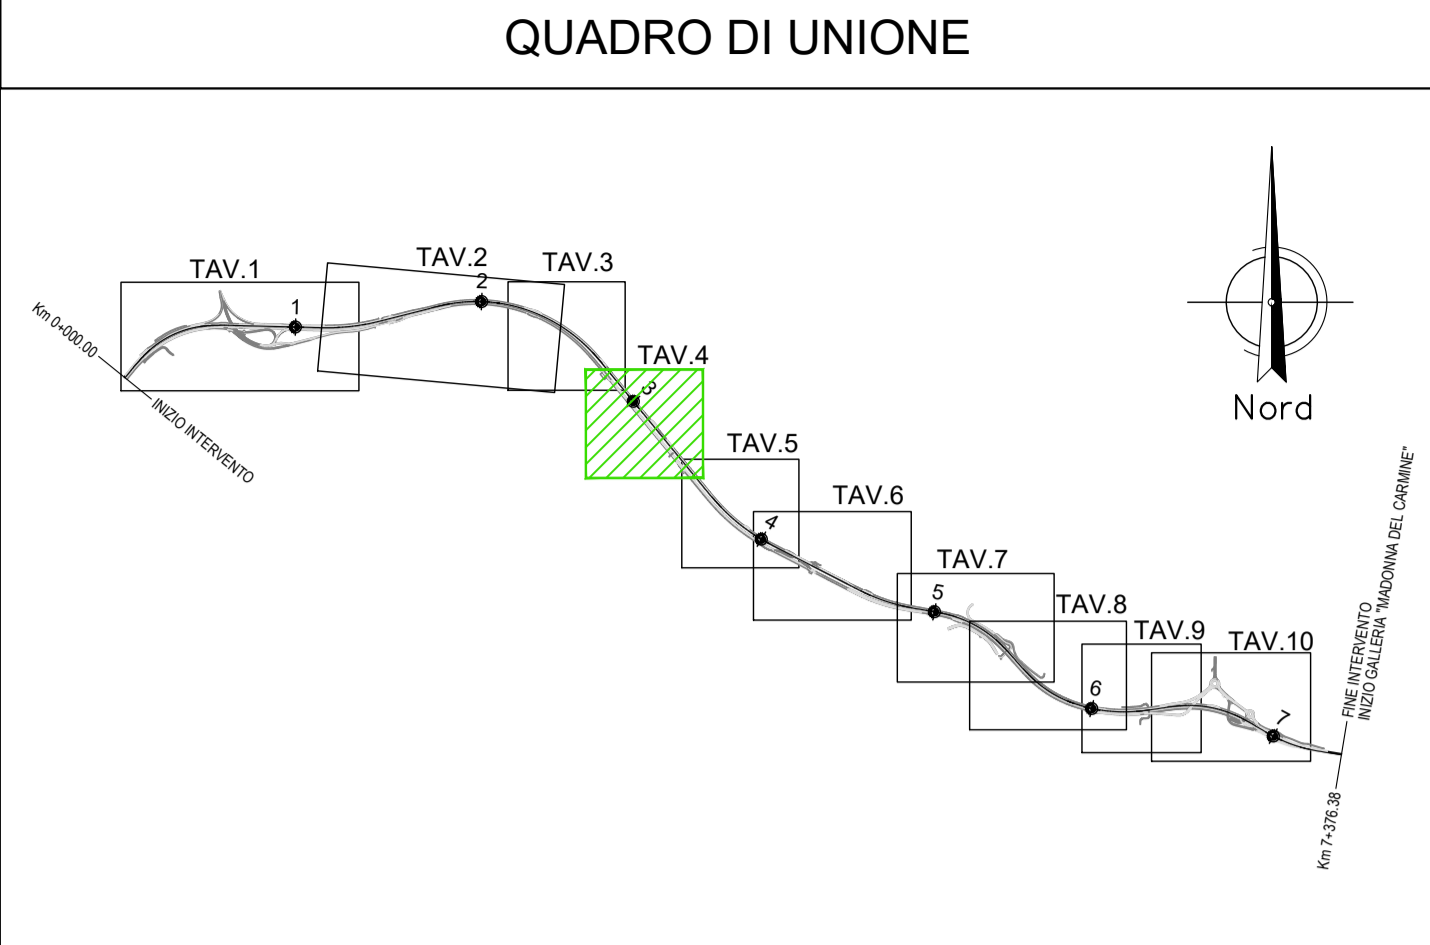

ABACO SPECIE

SPECIE ARBOREE

SPECIE	COD.	SESTO D'IMPIANTO (m)	NOME SCIENTIFICO (nome volgare)	QUANTITÀ TOTALE	FOTO
	FO	7x7	Fraxinus ornus (Olea)	82	
	OC	7x7	Ostrya carpinifolia (Carpino nero)	43	
	PA	7x7	Populus alba (Pioppo bianco)	70	

SPECIE ARBUSTIVE

SPECIE	COD.	SESTO D'IMPIANTO (m)	NOME SCIENTIFICO (nome volgare)	QUANTITÀ TOTALE	FOTO
	CM	3x3	Crataegus monogyna (Biancospino)	60	
	SJ	3x3	Spartium junceum (Ginestra)	284	
	VT	3x3	Viburnum tinus (Viburno tinus)	168	
	PHA	3x3	Phytolaea angustifolia (Fillea)	72	
	PC	3x3	Pyracantha coccinea (Agazzino)	165	
	TG	3x3	Tamarix gallica (Tamerice)	178	
	CS	2x2	Cytisus scoparius (Ginestra dei carboni)	487	
	CSA	2x2	Cornus sanguinea (Sanguinella)	82	

anas Direzione Progettazione e Realizzazione Lavori

SS 16 ADRIATICA - VARIANTE DI ANCONA
Ampliamento da 2 a 4 corsie da Falconara a Barcolla
1° Lotto: Tratto Falconara - Torrette (svincoli inclusi)

PROGETTO ESECUTIVO COD. ANI

PROGETTAZIONE: ATI SINTAGMA - GDG - ICARIA

IL RESPONSABILE DELL'INTEGRAZIONE DELLE PRESTAZIONI SPECIALISTICHE:
Mandatario: Dott. Ing. Nando Granieri
Ordine degli Ingegneri della Prov. di Perugia n° A351

IL GRUPPO DI PROGETTAZIONE:
Mandatario: **Sintagma** (Dott. Ing. N. Granieri, Dott. Arch. F. Durantoni, Dott. Arch. V. Truffini, Dott. Geol. G. Durantoni, Dott. Geol. S. Scrovetta, Dott. Ing. E. Sellari, Dott. Ing. F. Novelli, Dott. Ing. L. Dineili, Dott. Ing. L. Neri, Dott. Ing. F. Pambianco, Dott. Agr. F. Beni Nelli)

MANDANTI:
Dott. Ing. D. Carliacci, Dott. Ing. V. Marcolini, Dott. Ing. G. Cordun, Dott. Ing. V. Piarro, Dott. Ing. M. Sorbelli, Dott. Ing. V. Piarro, Dott. Ing. G. Pulli

IL PROGETTISTA:
Dott. Ing. Federico Durantoni
Ordine degli Ingegneri della Prov. di Terni n° A844

IL GEOLOGO:
Dott. Geol. Giorgio Cerquiglini
Ordine dei Geologi della Regione Umbria n° 108

IL R.U.P.:
Dott. Ing. Massimo Giovinazzo

IL COORDINATORE PER LA SICUREZZA IN FASE DI PROGETTAZIONE:
Dott. Ing. Filippo Pambianco
Ordine degli Ingegneri della Prov. di Perugia n° A1373

PROTOCOLLO DATA

REGISTRI DELLA PROIEZIONE: (Logos of professional associations)

AMBIENTE
INTERVENTI DI INSERIMENTO PAESAGGISTICO E AMBIENTALE
Planimetria opere a verde - Tav. 4 di 10

PROGETTO	REV. PROC.	N. PROC.	NOME FILE	REVISIONE	SCALA:
DIPAN02	E	1801	T00IA01AMBPL10	D	1:1000
D	Revisione a seguito del decreto MATM 204 del 07/07/2020	04/09/2020	N.Surmay	F.Durantoni	N.Granieri
B	Revisione a seguito rapporto intermedio DGSV139/2 del 07/06/2019	01/09/2019	N.Surmay	F.Durantoni	N.Granieri
C	Revisione a seguito rapporto intermedio DGSV139/1 del 15/02/2019	18/03/2019	N.Surmay	F.Durantoni	N.Granieri
A	Emissione	15/10/2018	N.Surmay	F.Durantoni	N.Granieri
REV.	DESCRIZIONE	DATA	REDAITTO	VERIFICATO	APPROVATO