
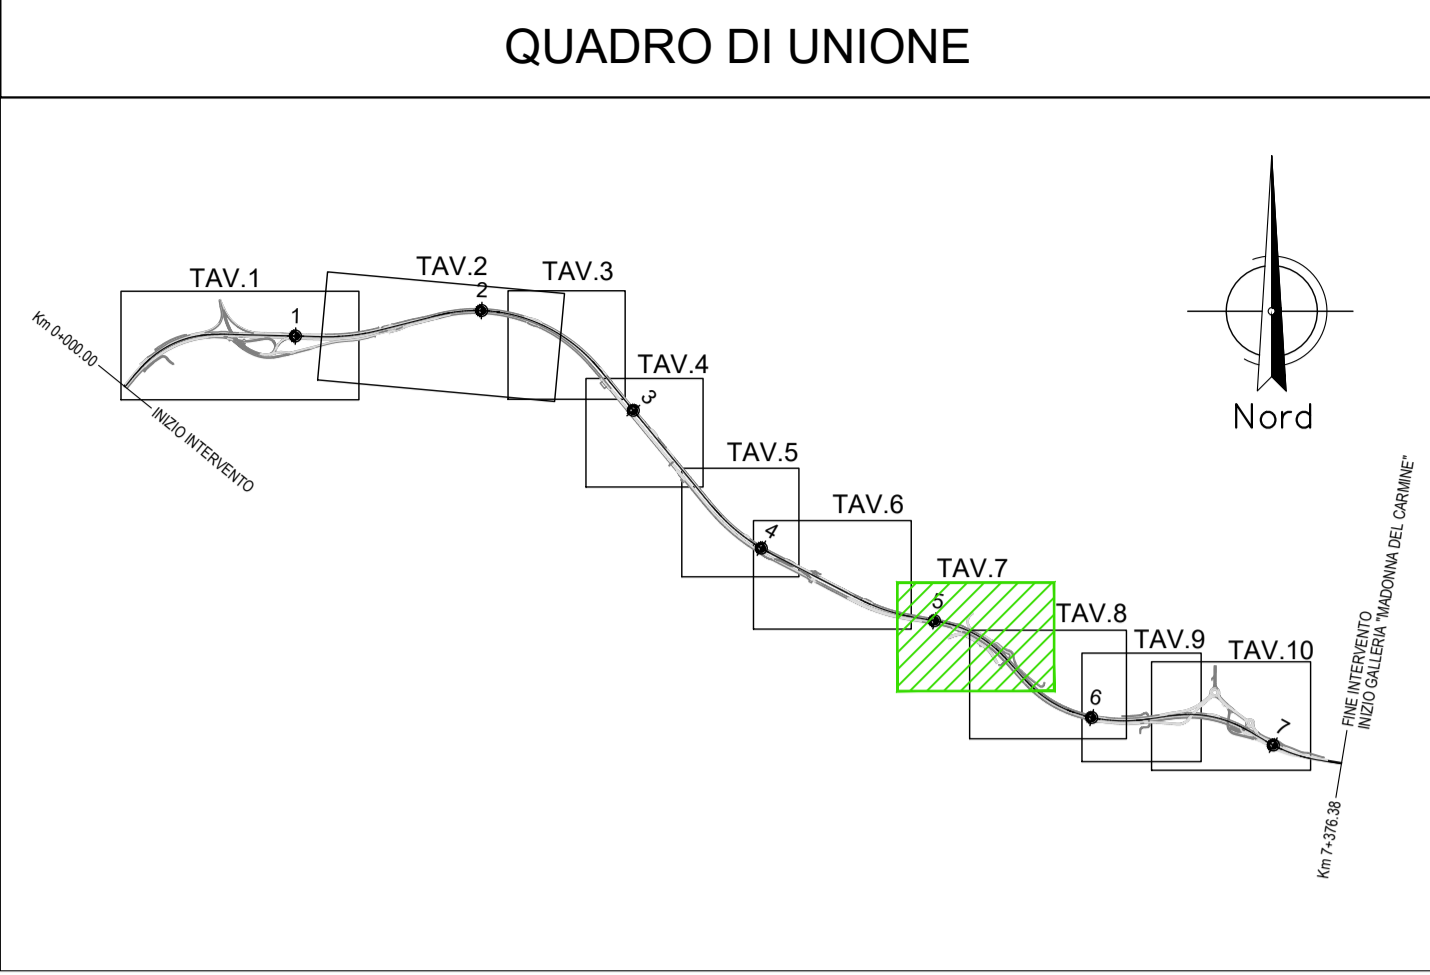


# PLANIMETRIA DI PROGETTO

Scala 1:1000

AMBITO E RIAMBIANTAZIONE DEI RILEVATI COMPRESI TRA LA GALLERIA ORCIANI E LO SVINCOLO TORRETTE									
MODULO 8 RINVERDIMENTO TRAMITE FILARE ARBUSTIVO MONOSPECIFICO									
ARBUSTIVE	COD.	SESTO D'IMPIANTO (m)	COBERTURA (m <sup>2</sup> ) (densità x numero chiavi)	NOME SCIENTIFICO (nome volgare)	ALTEZZA (Attezzatura)	ALTEZZA (Max. di sviluppo)	FORMA	QUANTITÀ x AMBITO	FOTO
	CS	2x2	4 m <sup>2</sup>	<i>Cytisus scoparius</i> (Ginestra dei carbonari)	diámetro vaso contornato Ø18cm	2m	densa	24	

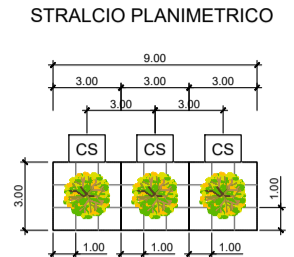

## ABACO SPECIE

SPECIE ARBOREE					
SPECIE	COD.	SESTO D'IMPIANTO (m)	NOME SCIENTIFICO (nome volgare)	QUANTITÀ TOTALE	FOTO
	FO	7x7	<i>Platanus ornus</i> (Ornello)	82	
	OC	7x7	<i>Ostrya carpinifolia</i> (Carpino nero)	43	
	PA	7x7	<i>Populus alba</i> (Pioppo bianco)	70	
SPECIE ARBUSTIVE					
SPECIE	COD.	SESTO D'IMPIANTO (m)	NOME SCIENTIFICO (nome volgare)	QUANTITÀ TOTALE	FOTO
	CM	3x3	<i>Crataegus monogyna</i> (Biancospino)	60	
	SJ	3x3	<i>Spartium junceum</i> (Ginestra)	284	
	VT	3x3	<i>Viburnum tinus</i> (Viburno tinus)	168	
	PHA	3x3	<i>Phytolacca angustifolia</i> (Faleria)	72	
	PC	3x3	<i>Pyracantha coccinea</i> (Azzarino)	165	
	TG	3x3	<i>Tamarix gallica</i> (Tamerice)	178	
	CS	2x2	<i>Cytisus scoparius</i> (Ginestra dei carbonari)	487	
	CSA	2x2	<i>Cornus sanguinea</i> (Sanguinella)	82	

**Direzione Progettazione e Realizzazione Lavori**

**SS 16 ADRIATICA - VARIANTE DI ANCONA**  
Ampliamento da 2 a 4 corsie da Falconara a Barcolla  
1° Lotto: Tratto Falconara - Torrette (svincoli inclusi)

**PROGETTO ESECUTIVO** COD. ANI

**PROGETTAZIONE: ATI SINTAGMA - GDG - ICARIA**

IL RESPONSABILE DELL'INTEGRAZIONE DELLE PRESTAZIONI SPECIALISTICHE:  
Dott. Ing. Nando Granieri  
Ordine degli Ingegneri della Prov. di Perugia n° A351

IL GRUPPO DI PROGETTAZIONE:  
MANDATARIA: **Sintagma**  
MANDANTI: **ICARIA**

IL PROGETTISTA:  
Dott. Ing. Federico Durastanti  
Ordine degli Ingegneri della Prov. di Terni n° A844

IL GEOLOGO:  
Dott. Geol. Giorgio Cerquiglini  
Ordine dei Geologi della Regione Umbria n° 308

IL R.U.P.:  
Dott. Ing. Massimo Giovinazzo

IL COORDINATORE PER LA SICUREZZA IN FASE DI PROGETTAZIONE:  
Dott. Ing. Filippo Pambianco  
Ordine degli Ingegneri della Prov. di Perugia n° A1373

PROTOCOLLO DATA

## AMBIENTE

### INTERVENTI DI INSERIMENTO PAESAGGISTICO E AMBIENTALE

Planimetria opere a verde - Tav. 7 di 10

CODICE PROGETTO		NOME FILE		REVISIONE	SCALA:
PROGETTO	ELAB.	TRACCE	PROGETTO	D	1:1000
D	Revisione a seguito del decreto MATIM 204 del 07/07/2020	04/09/2020	N.Surmay	F.Durastanti	N.Granieri
B	Revisione a seguito rapporto intermedio DGSV139/2 del 07/06/2019	01/09/2019	N.Surmay	F.Durastanti	N.Granieri
C	Revisione a seguito rapporto intermedio DGSV139/1 del 15/02/2019	18/03/2019	N.Surmay	F.Durastanti	N.Granieri
A	Emissione	15/10/2018	N.Surmay	F.Durastanti	N.Granieri
REV.	DESCRIZIONE	DATA	REDATTO	VERIFICATO	APPROVATO

