


LEGENDA PUNTI DI MONITORAGGIO

- ACQUE SUPERFICIALI - ASP XX
- ACQUE SOTTERRANEE - AST XX
- SUOLO - SUO XX
- ATMOSFERA - ATM XX
- RUMORE - RUM XX
- VIBRAZIONI - VIB XX
- PAESAGGIO - PAE XX
- VEGETAZIONE - VEG XX

LEGENDA FASI DI MONITORAGGIO

- ANTE-OPERAM
- CORSO-D'OPERA
- POST-OPERAM

DIREZIONE FLUSSO DI FALDA

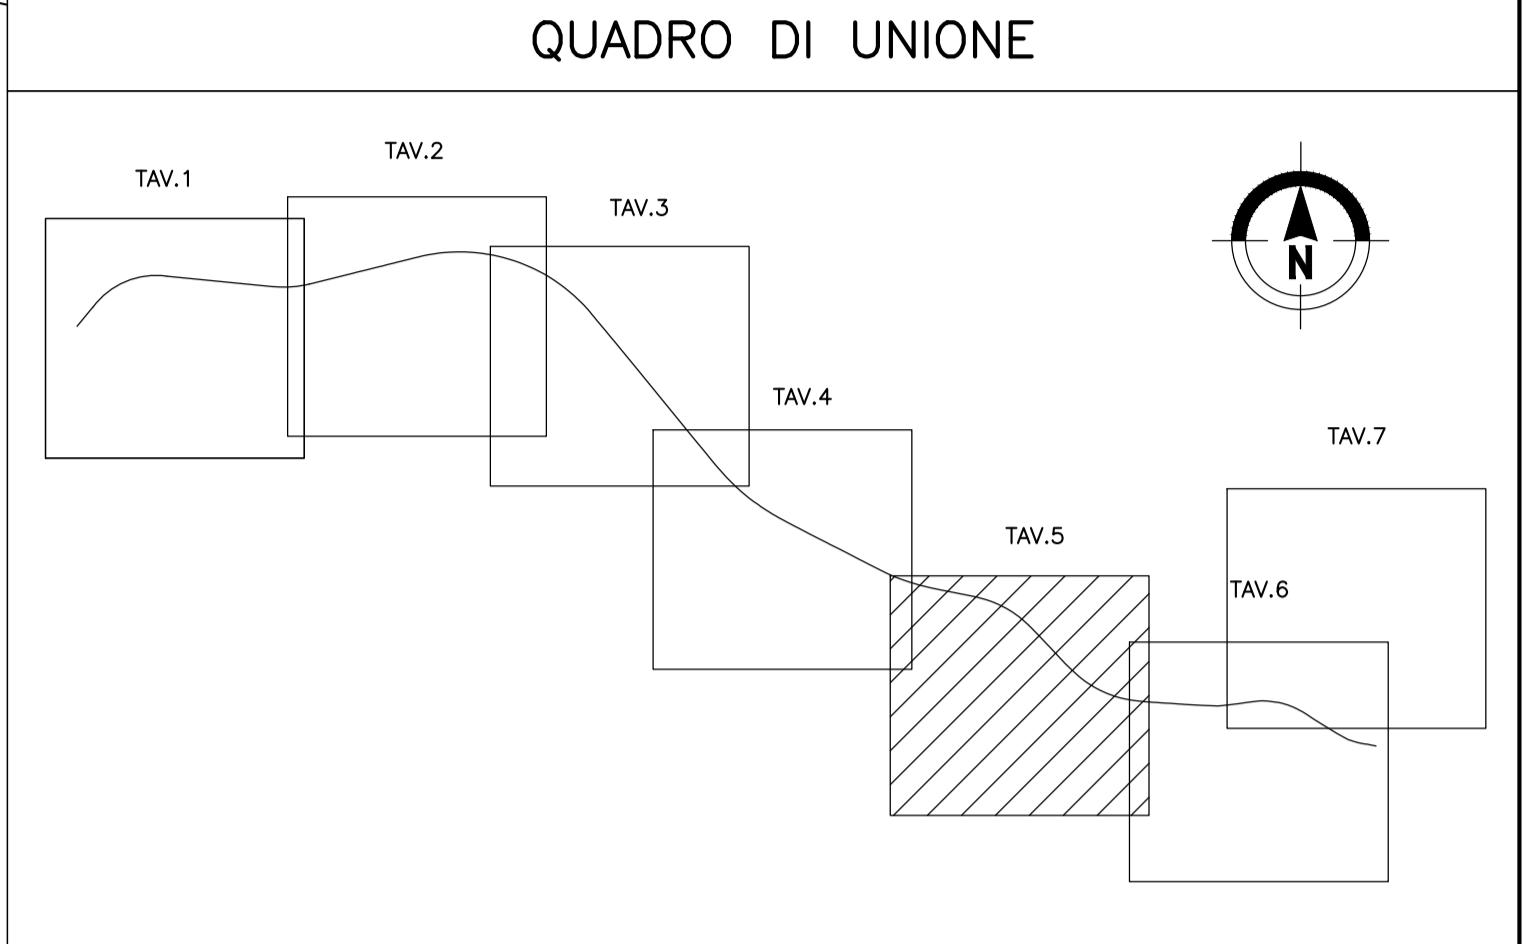

MONITORAGGI VERSANTI INSTABILI

- Frane-Stazione Robotica
- Frane-Ricevitore GNSS doppia frequenza
- Frane-Ricevitore GNSS singola frequenza
- Frane-Prisma di Monitoraggio
- Sondaggio con inclinometro (SGxx, Sxx-IN)

anas Direzione Progettazione e Realizzazione Lavori

SS 16 ADRIATICA - VARIANTE DI ANCONA
Ampliamento da 2 a 4 corsie da Falconara a Baraccola
1° Lotto: Tratto Falconara - Torrette (svincoli inclusi)

PROGETTO ESECUTIVO COD. AN1

PROGETTAZIONE: **ATI SINTAGMA - GDG - ICARIA**

IL RESPONSABILE DELL'INTEGRAZIONE DELLE PRESTAZIONI SPECIALISTICHE:
Dott. Ing. Nando Granieri
Ordine degli Ingegneri della Prov. di Perugia n° A351

IL GRUPPO DI PROGETTAZIONE: MANDATARIA:
Sintagma **ICARIA** **ICARIA** società di ingegneria

IL PROGETTISTA:
Dott. Ing. Federico Durastanti
Ordine degli Ingegneri della Prov. di Terni n° A844

IL GEOLOGO:
Dott. Geol. Giorgio Cerquiglini
Ordine dei Geologi della Regione Umbria n°108

IL R.U.P.:
Dott. Ing. Massimo Giovannazzo

IL COORDINATORE PER LA SICUREZZA IN FASE DI PROGETTAZIONE:
Dott. Ing. Filippo Pambianco
Ordine degli Ingegneri della Prov. di Perugia n° A1373

PROTOCOLLO DATA

PIANO DI MONITORAGGIO AMBIENTALE
Planimetria con ubicazione dei punti di misura - Tav. 5 di 7

CODICE PROGETTO	NOME FILE	REVISIONE	SCALA:
DPAN02 E 1801	T00-M00-MCA-PU05-E	E	1:2000
E	Revisione per riscontro parere regionale n. 18145409/2019	09/01/2020	G.Strani F.Durastanti N.Granieri
D	Revisione a seguito di parere istruttorio n. 17500 del 08/07/2019	09/09/2019	G.Strani F.Durastanti N.Granieri
C	Integrazione per ottemperanza D.R. 46 del 15/04/2014	05/07/2019	G.Strani F.Durastanti N.Granieri
B	Revisione a seguito rapporto intermedio DGSV139/1 del 15/02/2019	18/03/2019	G.Strani F.Durastanti N.Granieri
REV.	DESCRIZIONE	DATA	REDATTO VERIFICATO APPROVATO