


WBS	SV01
DESCRIZIONE	SVINCOLO DI FALCONARA

WBS	IN06
DESCRIZIONE	VIA DEL TESORO

LEGENDA CANTIERIZZAZIONE

- CB CANTIERE BASE
- CO CANTIERE OPERATIVO
- AT AREA TECNICA
- TRACCIATO STRADALE DI PROGETTO
- an accesso di cantiere
- VIABILITA' PRINCIPALE ESISTENTE
- NUOVE VIABILITA' DI CANTIERE
- VIABILITA' LOCALE ESISTENTE

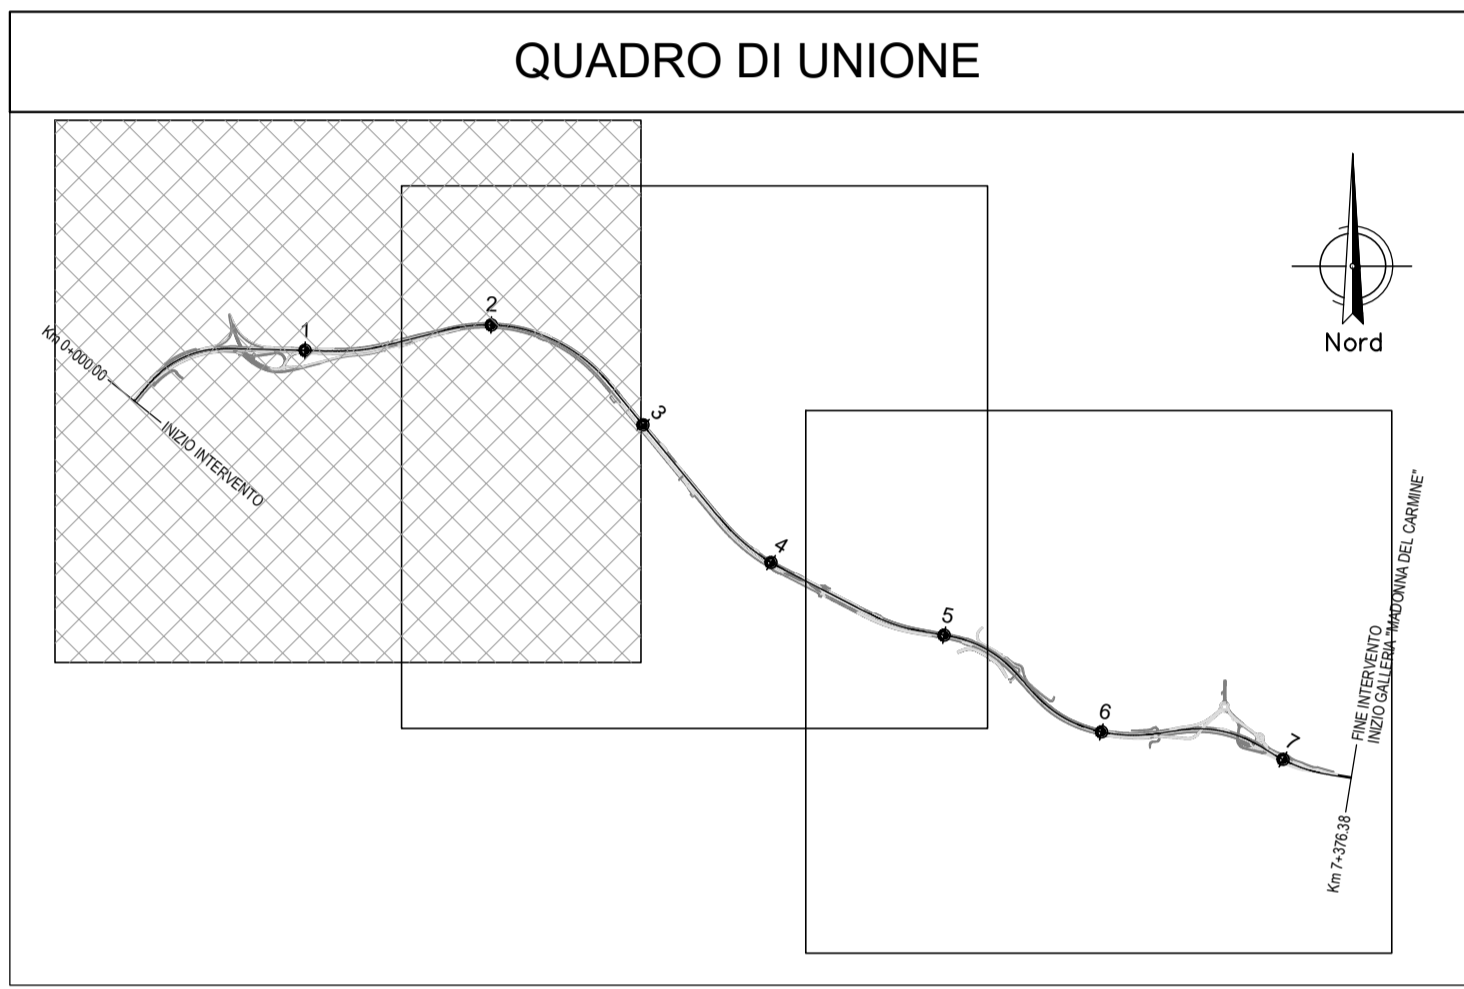

Direzione Progettazione e Realizzazione Lavori

SS 16 ADRIATICA - VARIANTE DI ANCONA
 Ampliamento da 2 a 4 corsie da Falconara a Baraccola
 1° Lotto: Tratto Falconara - Torrette (svincoli inclusi)

PROGETTO ESECUTIVO COD. AN1

PROGETTAZIONE: ATI SINTAGMA - GDC - ICARIA

IL RESPONSABILE DELL'INTEGRAZIONE DELLE PRESTAZIONI SPECIALISTICHE: Dott. Ing. Nando Granieri
 Ordine degli Ingegneri della Prov. di Perugia n° A351

IL GRUPPO DI PROGETTAZIONE: MANDATARIA: **Sintagma**
 MANDANTI: **ICARIA**

IL PROGETTISTA: Dott. Ing. Federico Durastanti
 Ordine degli Ingegneri della Prov. di Terni n° A844

IL GEOLOGO: Dott. Geol. Giorgio Cerquiglini
 Ordine dei Geologi della Regione Umbria n°108

IL R.U.P.: Dott. Ing. Massimo Giovinazzo

IL COORDINATORE PER LA SICUREZZA IN FASE DI PROGETTAZIONE: Dott. Ing. Filippo Pambianco
 Ordine degli Ingegneri della Prov. di Perugia n° A1373

PROTOCOLLO: DATA:

GESTIONE E BILANCIO MATERIE

Localizzazione sito di produzione e destinazione - Tav. 1 di 3

CODICE PROGETTO	NOME FILE	REVISIONE	SCALA:
PROGETTO DPAN02 E 1801	100-GE01-GE0-PL01-B		
ELABORAZIONE T00GEO1GEOPL01		B	1:5000

REV.	DESCRIZIONE	DATA	REDATTO	VERIFICATO	APPROVATO
B	Revisione a seguito rapporto intermedio DGSV139/2 del 07/06/2019	01/09/2019	G.Strani	F.Durastanti	N.Granieri
A	Emissione	15/10/2018	G.Strani	F.Durastanti	N.Granieri