


**LEGENDA CANTIERIZZAZIONE**

<b>CB</b>	CANTIERE BASE
<b>CO</b>	CANTIERE OPERATIVO
<b>AT</b>	AREA TECNICA
	TRACCIATO STRADALE DI PROGETTO
<b>an</b>	accesso di cantiere
	VIABILITA' PRINCIPALE ESISTENTE
	NUOVE VIABILITA' DI CANTIERE
	VIABILITA' LOCALE ESISTENTE

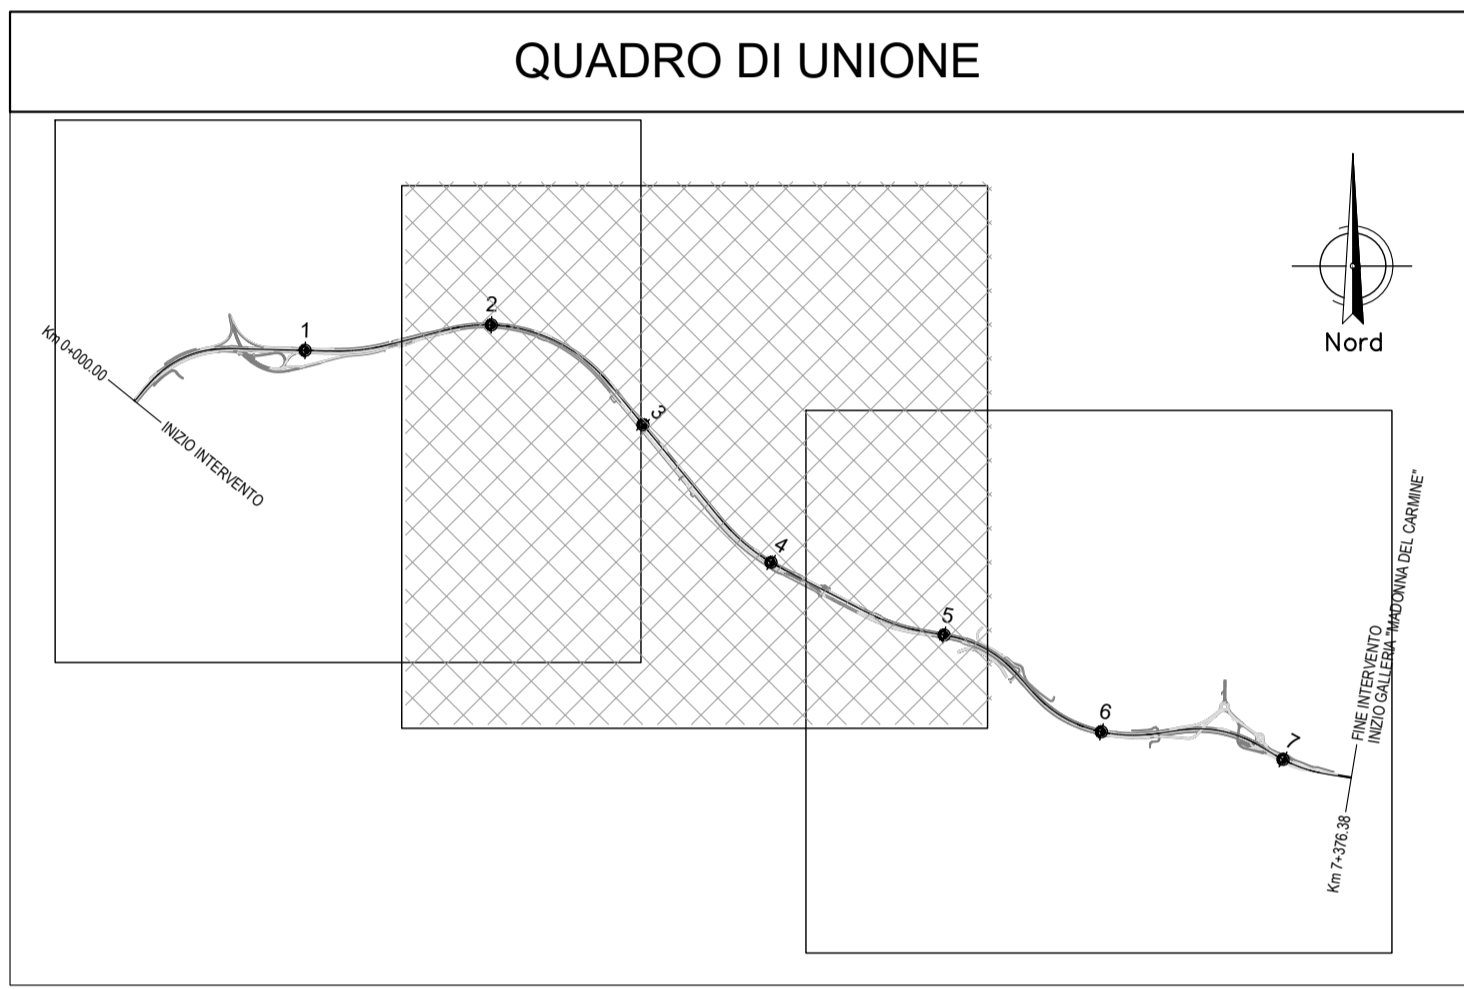

**anas** Direzione Progettazione e Realizzazione Lavori

**SS 16 ADRIATICA - VARIANTE DI ANCONA**  
Ampliamento da 2 a 4 corsie da Falconara a Baraccola  
1° Lotto: Tratto Falconara - Torrette (svincoli inclusi)

**PROGETTO ESECUTIVO** COD. AN1

PROGETTAZIONE: **ATI SINTAGMA - GDC - ICARIA**

<p><b>IL RESPONSABILE DELL'INTEGRAZIONE DELLE PRESTAZIONI SPECIALISTICHE:</b> Dott. Ing. Nando Granieri Ordine degli Ingegneri della Prov. di Perugia n° A351</p>	<p><b>IL GRUPPO DI PROGETTAZIONE:</b> MANDATARIA: <b>Sintagma</b> Dott. Ing. N. Granieri Dott. Arch. V. Truffini Dott. Arch. A. Biscacchi Dott. Ing. F. Durastanti Dott. Geol. G. Cerquiglini Dott. Ing. S. Scopetta Dott. Ing. E. Sestini Dott. Ing. F. Novelli Dott. Ing. L. Dielli Dott. Ing. L. Nani Dott. Ing. F. Pambianco Dott. Agr. F. Berri Nelli</p>	<p><b>MANDANTARI:</b> Dott. Ing. D. Carlacioni Dott. Ing. S. Sacconi Dott. Ing. G. Cordua Dott. Ing. V. De Gori</p> <p><b>ICARIA</b> Società di Ingegneria Dott. Ing. V. Rodicani Dott. Ing. F. Marchini Dott. Ing. M. Sorbelli Dott. Ing. V. Piunno Dott. Ing. G. Pulli</p>
---	--	--

**IL PROGETTISTA:**  
Dott. Ing. Federico Durastanti  
Ordine degli Ingegneri della Prov. di Terni n° A844

**IL GEOLOGO:**  
Dott. Geol. Giorgio Cerquiglini  
Ordine dei Geologi della Regione Umbria n°108

**IL R.U.P.:**  
Dott. Ing. Massimo Giovinazzo

**IL COORDINATORE PER LA SICUREZZA IN FASE DI PROGETTAZIONE:**  
Dott. Ing. Filippo Pambianco  
Ordine degli Ingegneri della Prov. di Perugia n° A1373

PROTOCOLLO DATA

**INGEGNERI DELLA PROVINCIA DI TERNO**  
**ORDINE DEGLI INGEGNERI**

**GESTIONE E BILANCIO MATERIE**  
Localizzazione sito di produzione e destinazione - Tav. 2 di 3

CODICE PROGETTO	NOME FILE	REVISIONE	SCALA:
PROGETTO	100-GE01-GE0-PL02-A		
PRODOTTO			
LEV. PROG.			
N. PROG.			
CODICE ELAB.	T00GEO1GEOPL02		
REVISIONE			
SCALA:			
A	Emissione	15/10/2018	G.Strani F.Durastanti N.Granieri
REV.	DESCRIZIONE	DATA	REDATTO VERIFICATO APPROVATO

WBS	IN05
DESCRIZIONE	VIA COLLE AMENO

WBS	IN01
DESCRIZIONE	VIA BARCAGLIONE