


S STEREO 97,62  
 R RIPORTO 13,94  
 RM INTERNO MURO 30,80  
 SM SCALDI MARI 13,94  
 B BENTONITA 2,25  
 P POMPATA 13,94  
 AN ANTICAPILLARE RL 13,94  
 S SCOTICO 9,75  
 ST STABILIZZAZIONE A CA 11,43  
 US USURA\_NORD 10,14  
 US USURA\_SUD 11,43  
 V TERRENO VEGETALE 10,14

SEZIONE N.191  
 PROGRESSIVA 3857.78

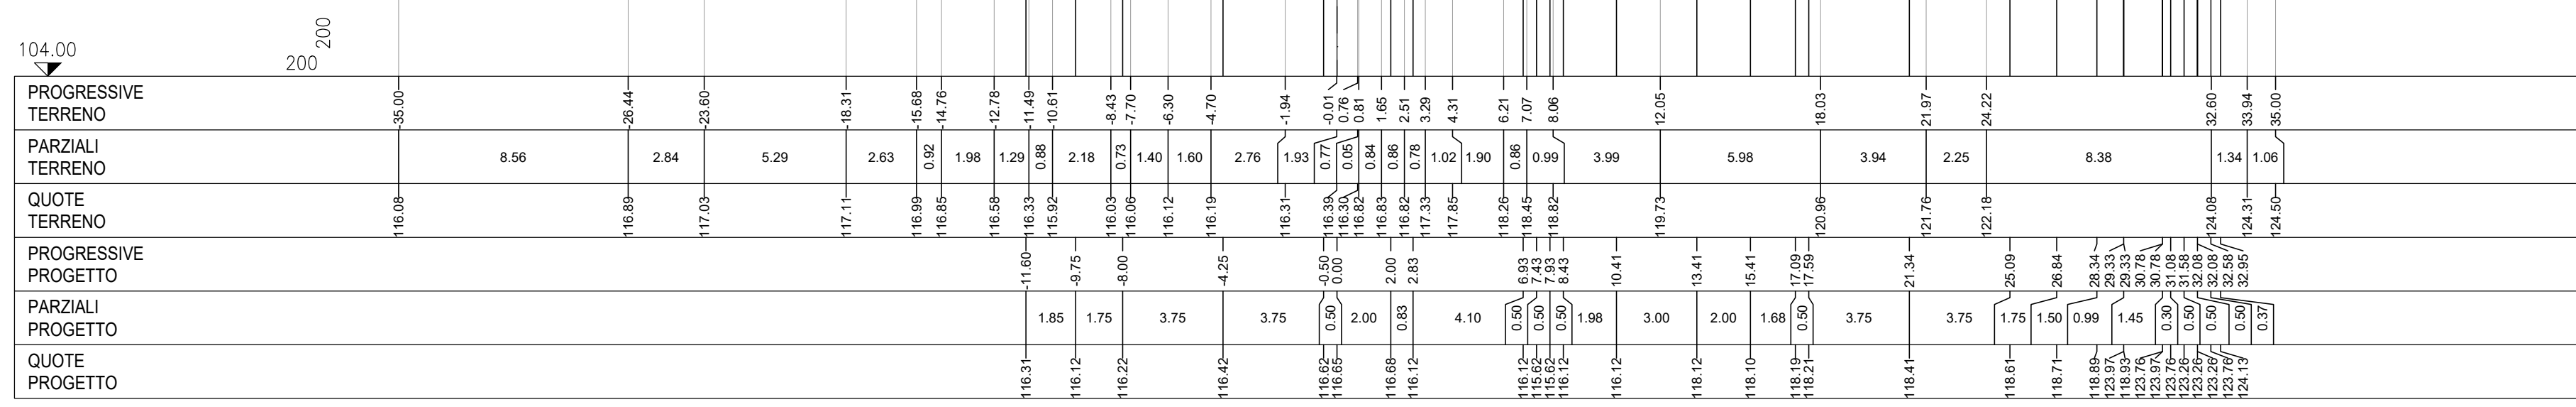

S STEREO 84.14  
 R RIPORTO 13.94  
 RM INTERNO MURO 30.80  
 SM SCALDI MARI 13.94  
 B BENTONITA 2.25  
 P POMPATA 13.94  
 AN ANTICAPILLARE RL 13.94  
 S SCOTICO 9.75  
 ST STABILIZZAZIONE A CA 11.43  
 US USURA\_NORD 10.14  
 US USURA\_SUD 11.43  
 V TERRENO VEGETALE 10.14

SEZIONE N.192  
 PROGRESSIVA 3877.78

