




**Piani stralcio Bacino Fiumi Romagnoli**  
scala 1:60000

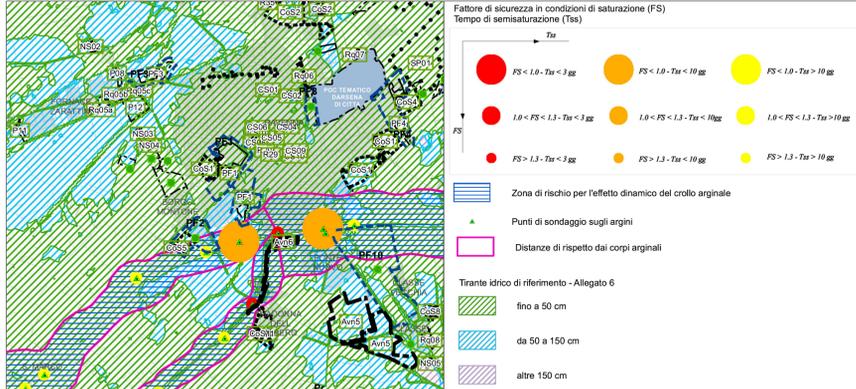

**Canali rete scolanti**  
scala 1:60000

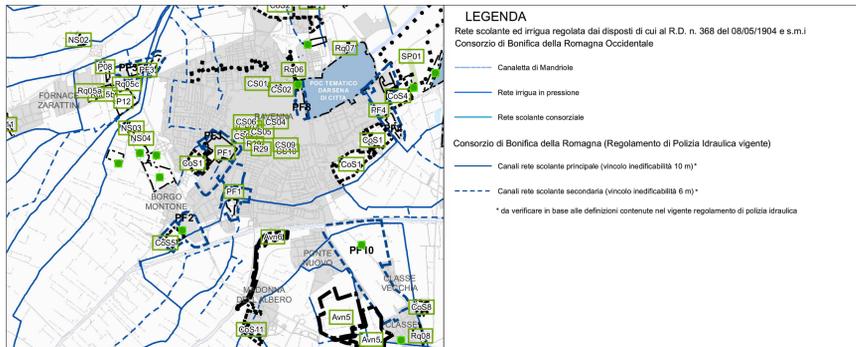


**Dossi, paleodossi e sistemi dunosi**  
scala 1:60000

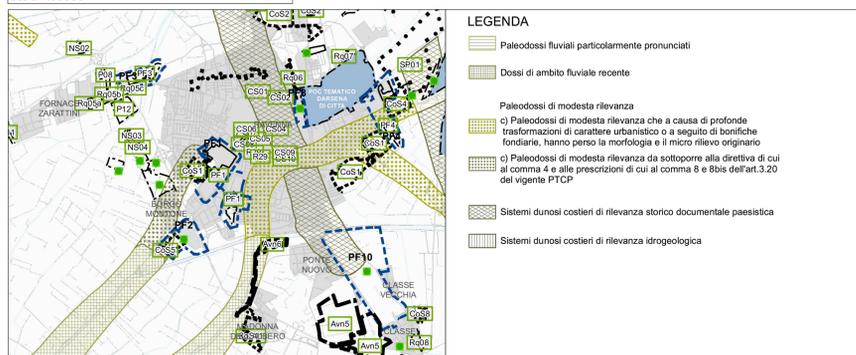


**Vincoli paesaggistici**  
scala 1:60000




**Rischio idrogeologico**  
scala 1:60000

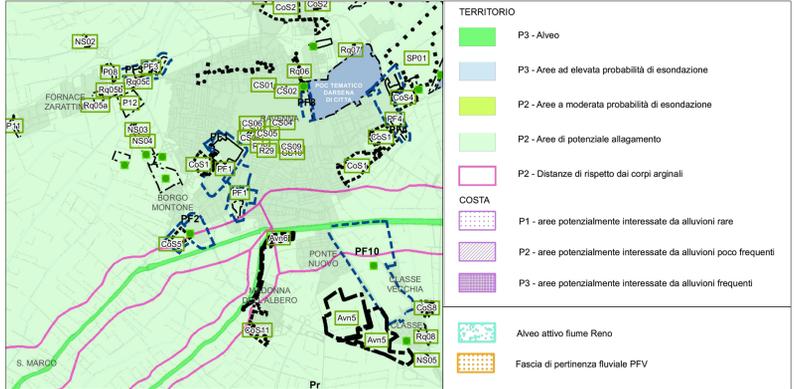


**Carta litologica**  
scala 1:60000

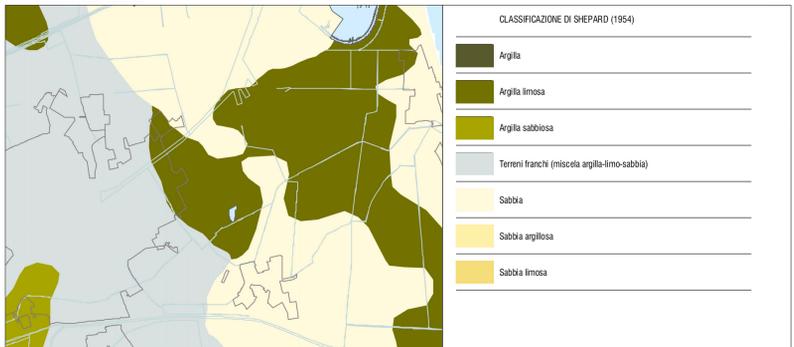


**Aree a rischio inondabilità**  
scala 1:60000

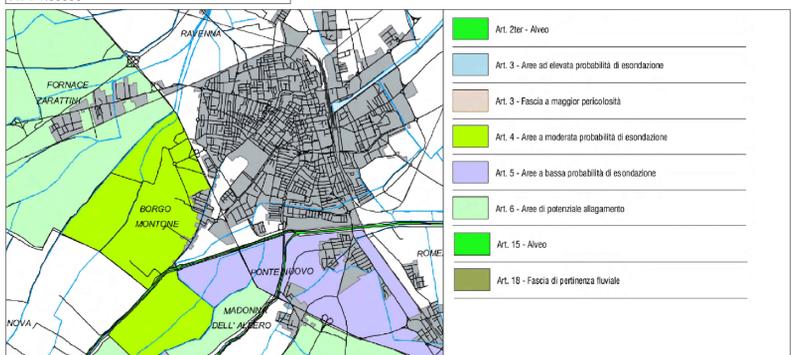


**Classificazione acustica**  
scala 1:10000

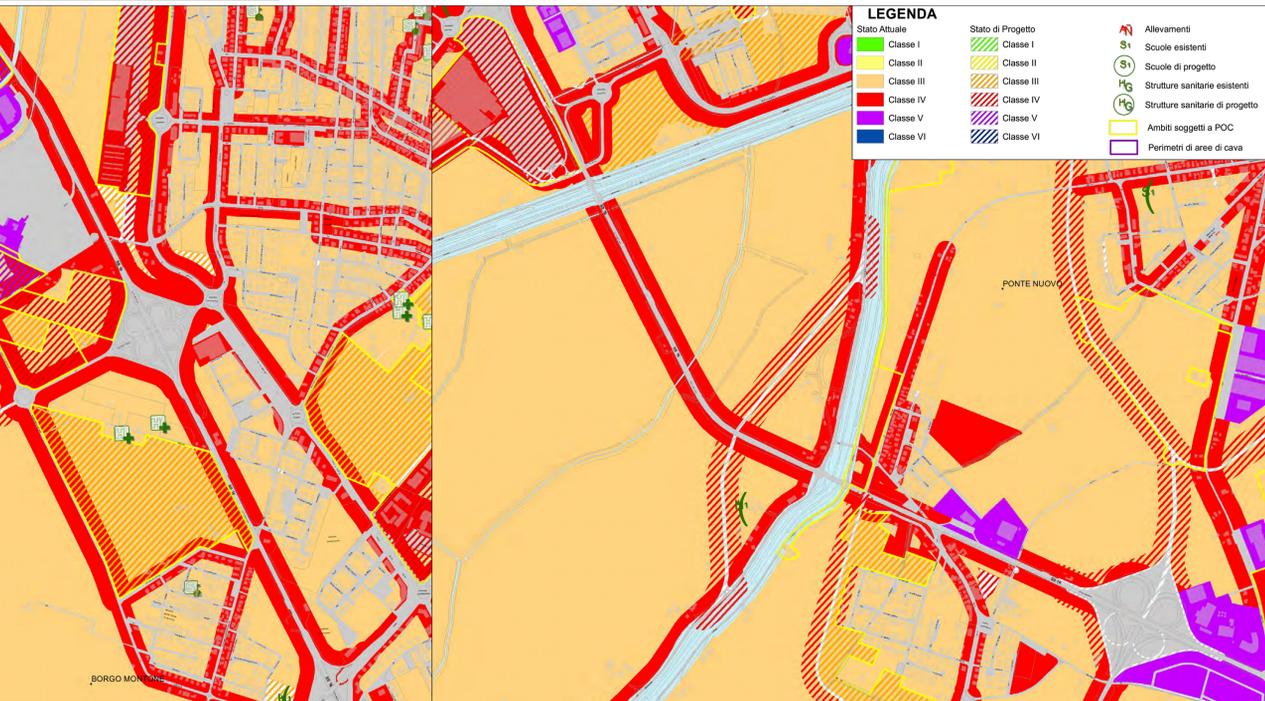


**Carta geologica-geomorfologica**  
scala 1:60000

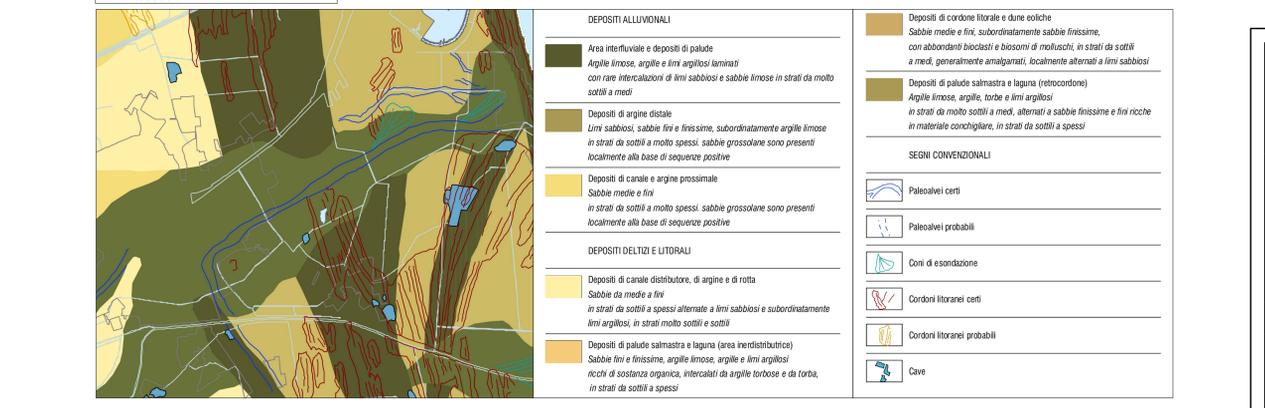

**Assetto strategico della mobilità**  
scala 1:100000

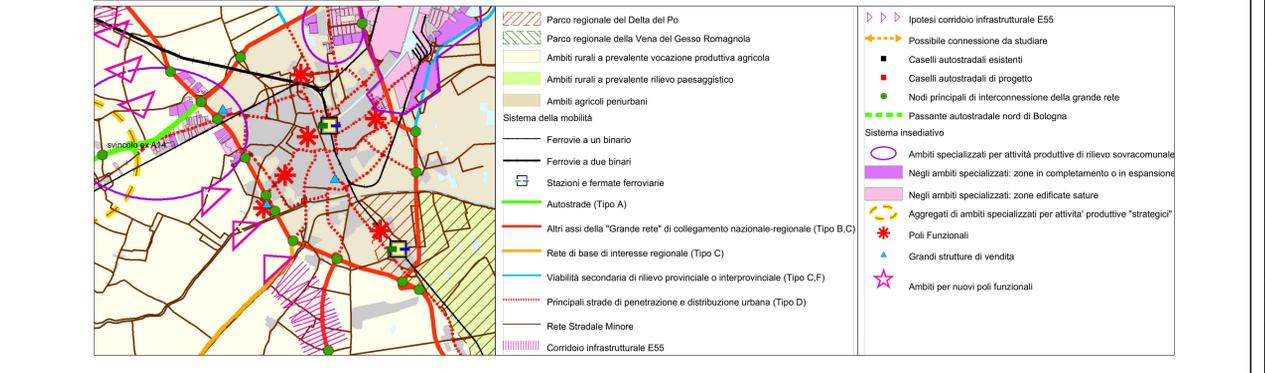

**Piano di gestione del rischio alluvionale**  
scala 1:25000

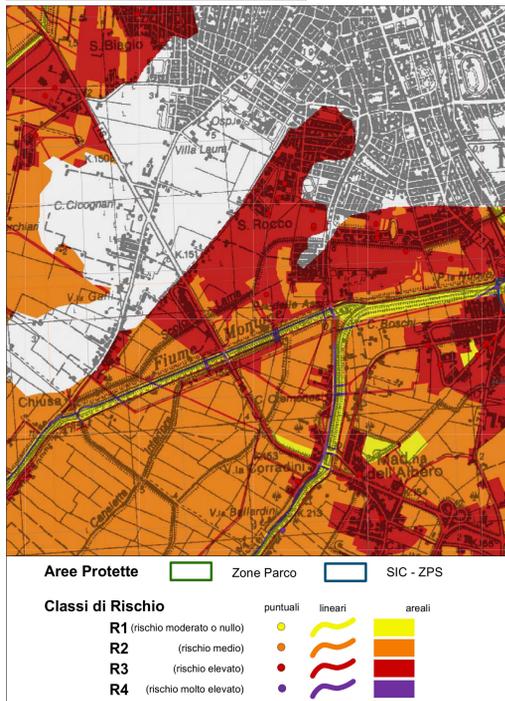

**ANAS**  
GRUPPO FS ITALIANE

Anas S.p.A. - Gruppo Ferrovie dello Stato Italiane  
Società con socio unico soggetta all'attività di direzione e coordinamento di Ferrovie dello Stato Italiane S.p.A. e concessionaria ai sensi del D.L. 138/2002 (convertito con L. 178/2002)

Struttura Territoriale Emilia Romagna  
Viale A. Masini, 8 - 40126 Bologna T (+39) 051 6301111 - F (+39) 051 244970  
Pec anas.emiliaromagna@postacert.stradeanas.it - www.stradeanas.it

**Miglioramento del collegamento tra S.S. 16 e S.S. 309 dir.**

**PROGETTO DEFINITIVO**

PROGETTISTI: **FRANCHETTI S.P.A.**  
Direttore Tecnico: **Ing. Paolo Franchetti**

IL GEOLOGO: **Geol. Matteo Scalzotto**

COORDINATORE PER LA SICUREZZA IN FASE DI PROGETTAZIONE: **Ing. Francesco Pisani**

VISTO: IL RESP. DEL PROCEDIMENTO: **Ing. Francesco Pisani**

PROTOCOLLO:      DATA:      GRUPPO DI PROGETTAZIONE: **FRANCHETTI**  
BRIDGE DIAGNOSTICS AND PREDICTIVE MAINTENANCE

**Ing. Michele Frizzarin**  
**Ing. Francesco Zaccaro**  
**Ing. Matteo Nicolodi**  
**Ing. Antonio Sbordoni**

**PLANIMETRIA DI INSERIMENTO NEGLI STRUMENTI URBANISTICI**

CODICE PROGETTO	NOME FILE	REVISIONE	SCALA
171-18_P_2_TR_EG_02_0_Planimetria di inserimento	171-18_P_2_TR_EG_02_0_Planimetria di inserimento	A	Varie
PRODOTTO	ELAB.		
0	Emissione	0	
REV.	DESCRIZIONE	DATA	REDAITO
			VERIFICATO
			APPROVATO