Realizzazione nuovo accesso - Via Cella km 153+850

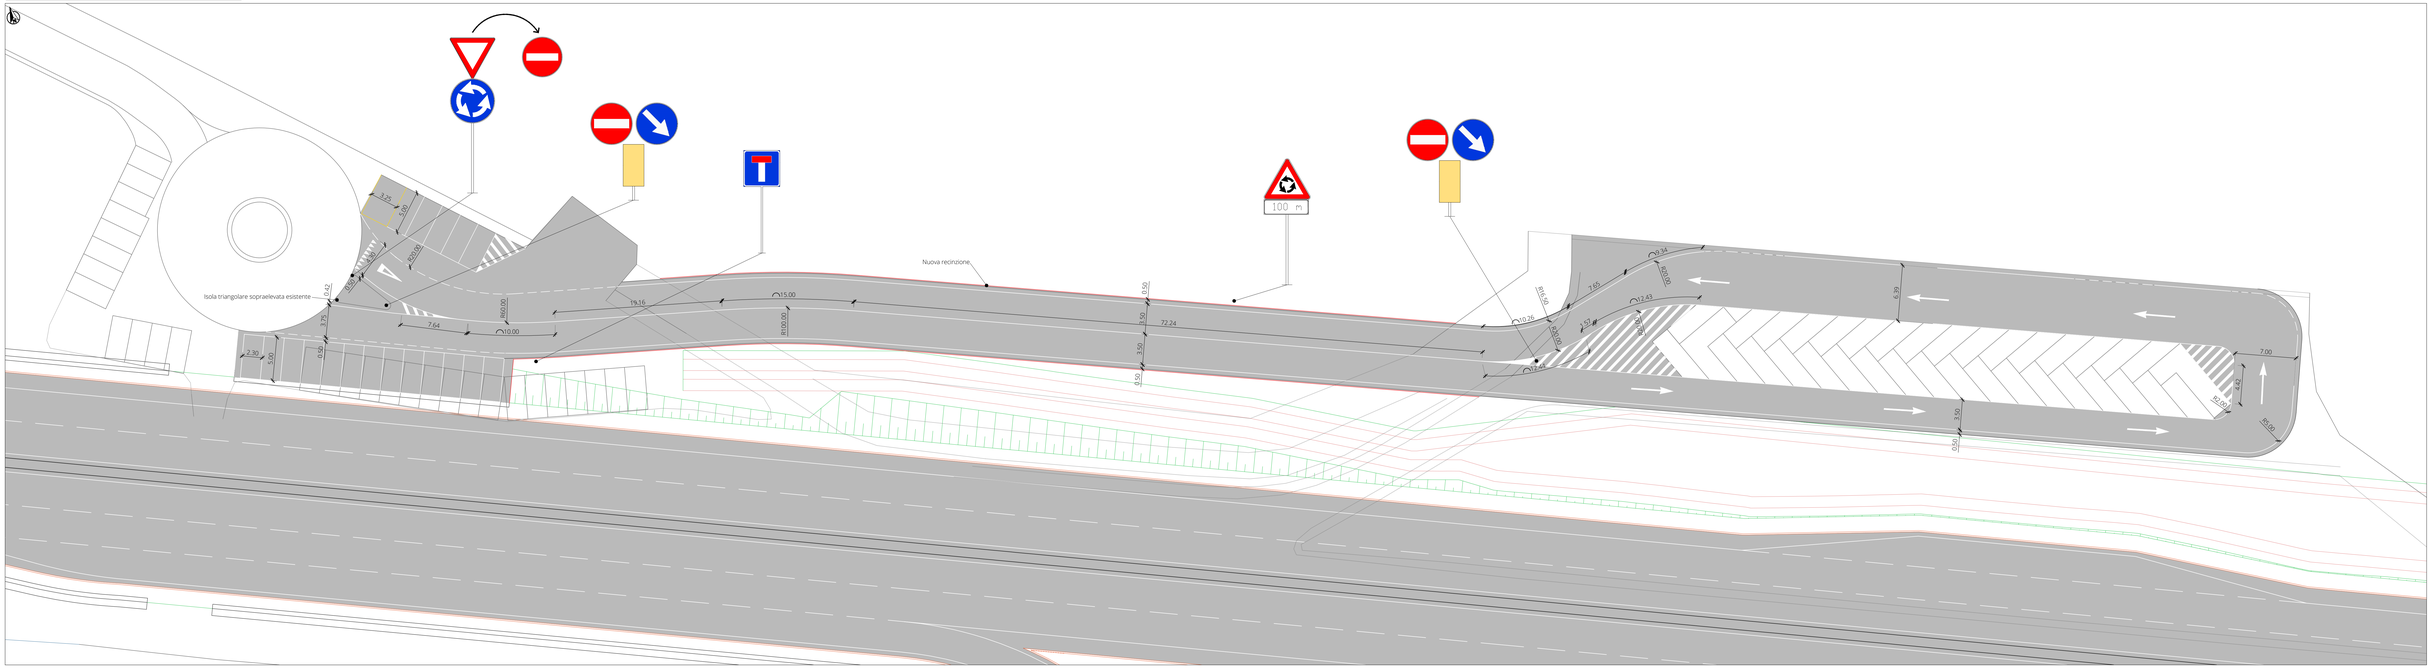
Isola triangolare sopraelevata esistente
Nuova recinzione
100 m
7.64
10.00
15.00
19.16
72.24
12.43
12.34
12.26
12.44
6.99
7.00
3.90
3.50
2.30
5.00
3.25
2.42
1.75
0.50
0.59
0.60
0.50
0.50
0.50