


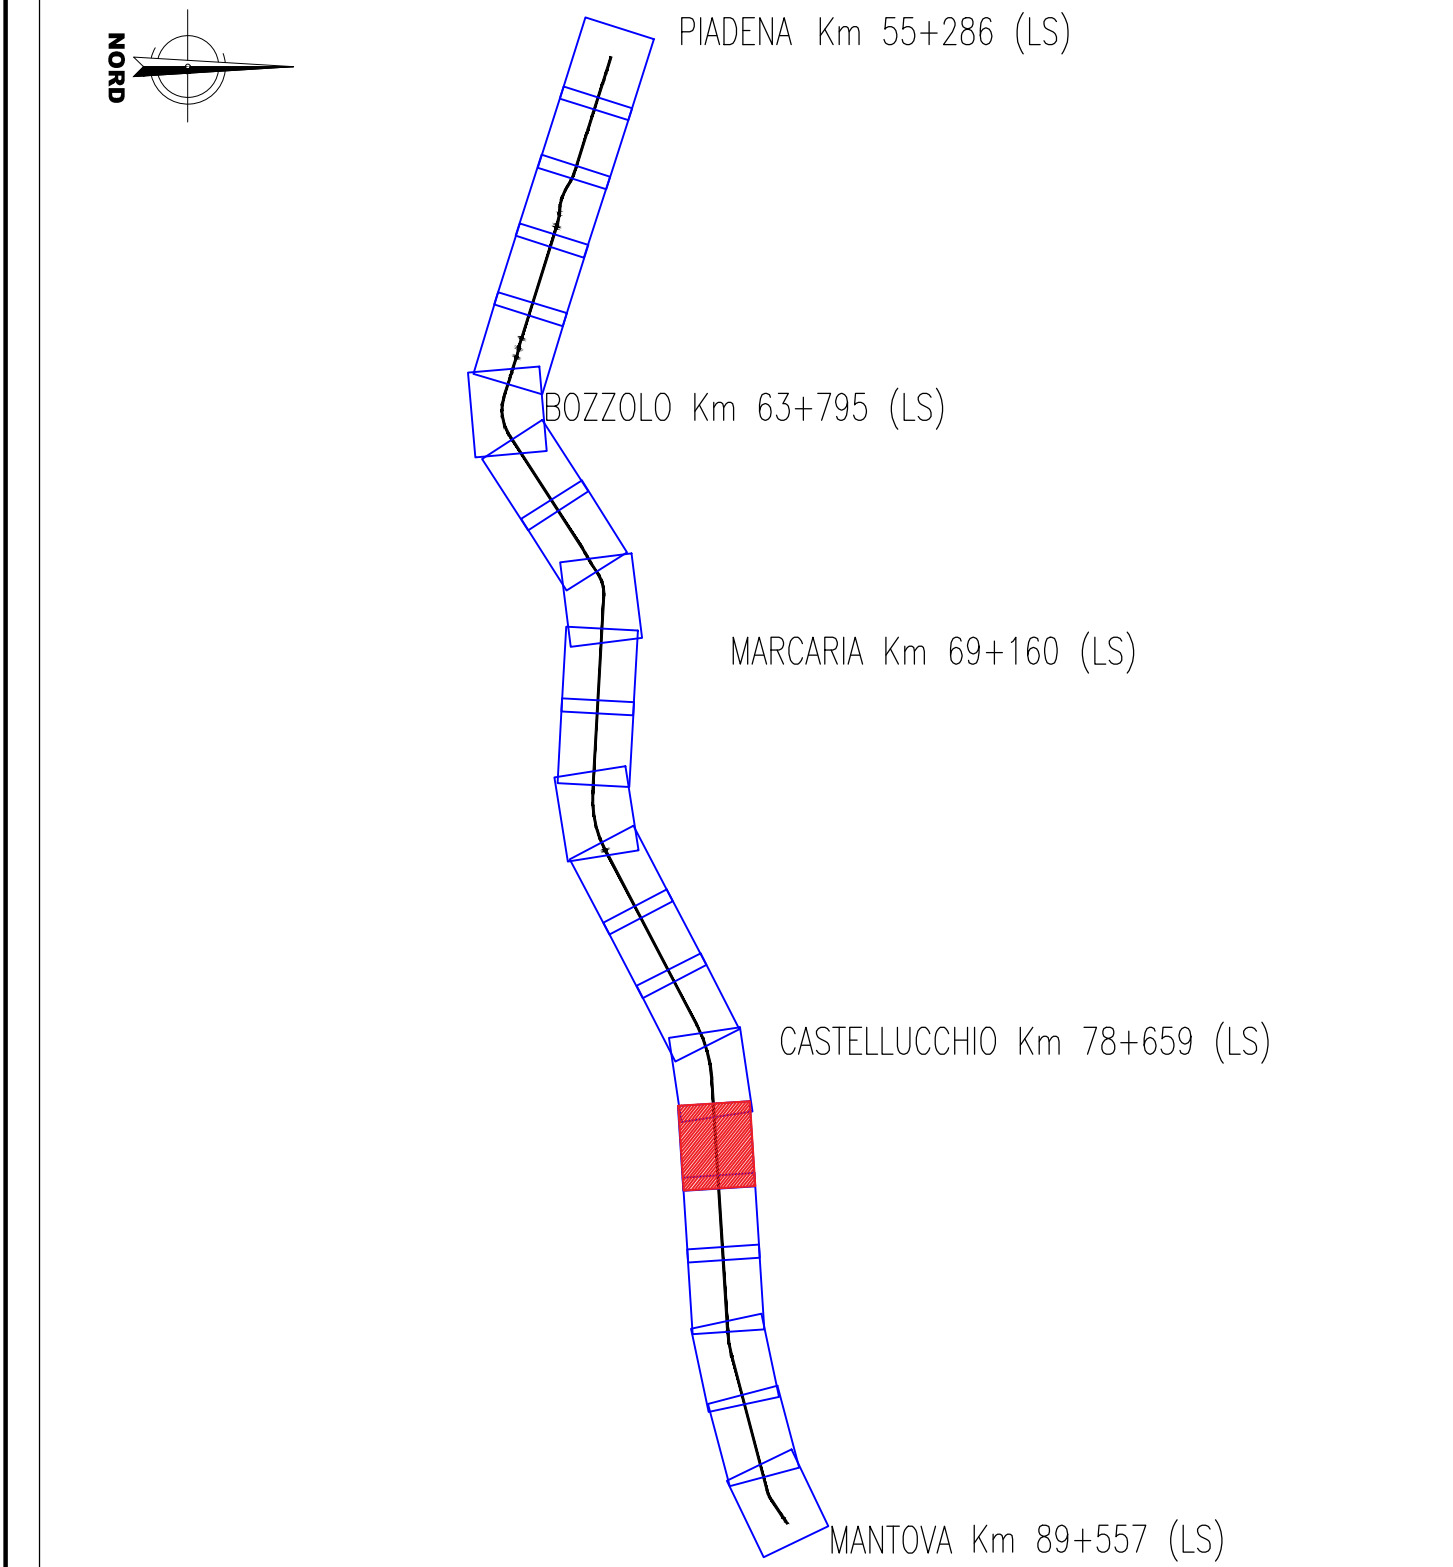

KEYPLAN



COMMITTENTE: 
 PROGETTAZIONE: 
 CUP: J84H17000930009

U.O. INFRASTRUTTURE NORD
PROGETTO DEFINITIVO
RADDOPPIO LINEA CODOGNO - CREMONA - MANTOVA
TRATTA PIADENA - MANTOVA

INFRASTRUTTURA FERROVIARIA
 Planimetria di stato attuale Tav. 16

SCALA: 1:2000

Rev.	Descrizione	Redatto	Data	Verificato	Data	Approvato	Data	Autorizzato Data
A	Emissione Esecutiva		Aprile 2020		Aprile 2020		Aprile 2020	Aprile 2020

File: NM503026Pef000016A n. Elab: