
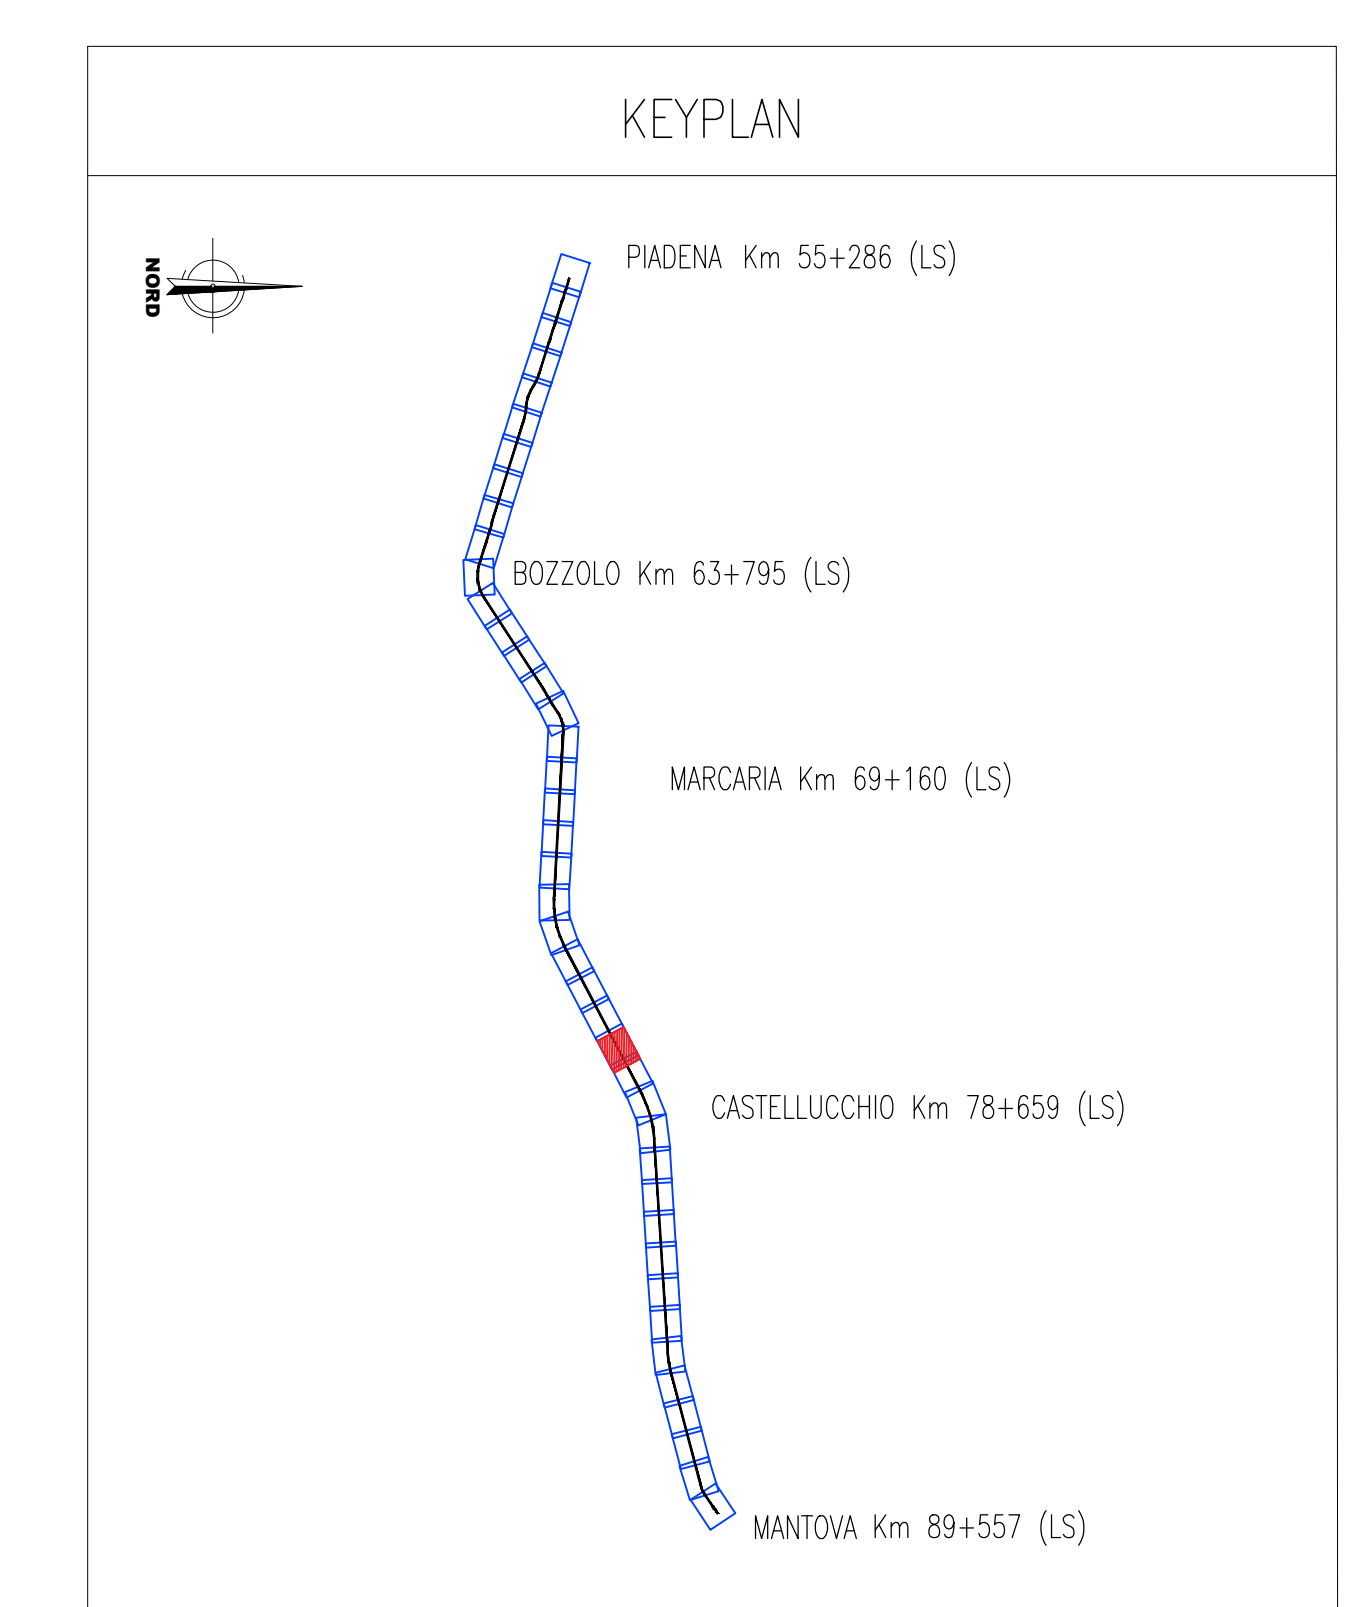


NV29 - Cavalerferrovia di progetto  
Km 76+184,50 - L= 30+40+30m

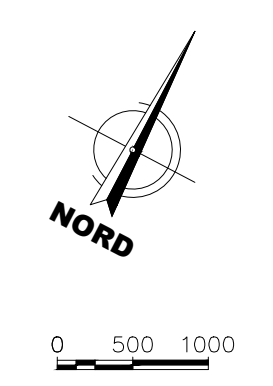

**NOTE**

- L'andamento delle progressive di progetto è stato così impostato:
- linea Cremona-Mantova: per esigenze progettuali, si ha un punto fisso alla progressiva km 55+456,96 di progetto. Da questo punto, le progressive aumentano in direzione Mantova e diminuiscono in direzione Piadena comportando, in corrispondenza dell'asse del FV di Piadena, un salto progressive di 14,84 m rispetto alla progressiva storica (progressiva L.S. km 55+286 - progressiva di progetto km 55+271,16). Oltre il FV di Piadena, lato Cremona, le progressive assumono l'andamento della linea storica, procedendo a ritroso dall'asse del FV di Piadena avente progressiva km 55+286;
  - linea Parma-Brescia Est: il punto fisso preso a riferimento è il FV di Piadena km 39+736,55; le progressive procedono secondo l'andamento della linea storica, ovvero in aumento verso Brescia ed in diminuzione verso Parma, comportando ad entrambi gli estremi di intervento un salto progressive;
  - Per i layout di stazione/fermata far riferimento agli elaborati specifici

**LEGENDA**

- Binarî esistenti
- Binarî in demolizione
- Binarî in progetto
- Ipotesi di ingombro del sedime principale autostradale come desumibile da Progetto Definitivo "AUTOSTRADA REGIONALE INTEGRAZIONE DEL SISTEMA TRANSPADANO DIRETTRICE CREMONA - MANTOVA TRATTA CREMONA - MANTOVA SUD" fornito a dato di base
- - - - - Ipotesi di ingombro opere varie minori correlate alla nuova tratta autostradale come desumibile da Progetto Definitivo "AUTOSTRADA REGIONALE INTEGRAZIONE DEL SISTEMA TRANSPADANO DIRETTRICE CREMONA - MANTOVA TRATTA CREMONA - MANTOVA SUD" fornito a dato di base

COMMITTENTE:   
 PROGETTAZIONE:   
 CUP: J84H17000930009  
**U.O. INFRASTRUTTURE NORD**  
**PROGETTO DEFINITIVO**  
**RADDOPPIO LINEA CODOGNO - CREMONA - MANTOVA**  
**TRATTA PIADENA - MANTOVA**  
 INFRASTRUTTURA FERROVIARIA  
 Planimetria di progetto Tav. 27  
 SCALA: 1:1000  
 COMMESSA LOTTO FASE ENTE TIPO DOC. OPERA/DISCIPLINA PROGR. REV.  
 NM25 03 D 26 P7 IF0001 027 A  

Rev.	Descrizione	Redatto	Data	Verificato	Data	Approvato	Data	Autorizzato Data
A	Emissione Esecutiva		02/04/2020		02/04/2020		02/04/2020	02/04/2020

 File: NM503026P7IF000100142A.dwg n. Elab. 