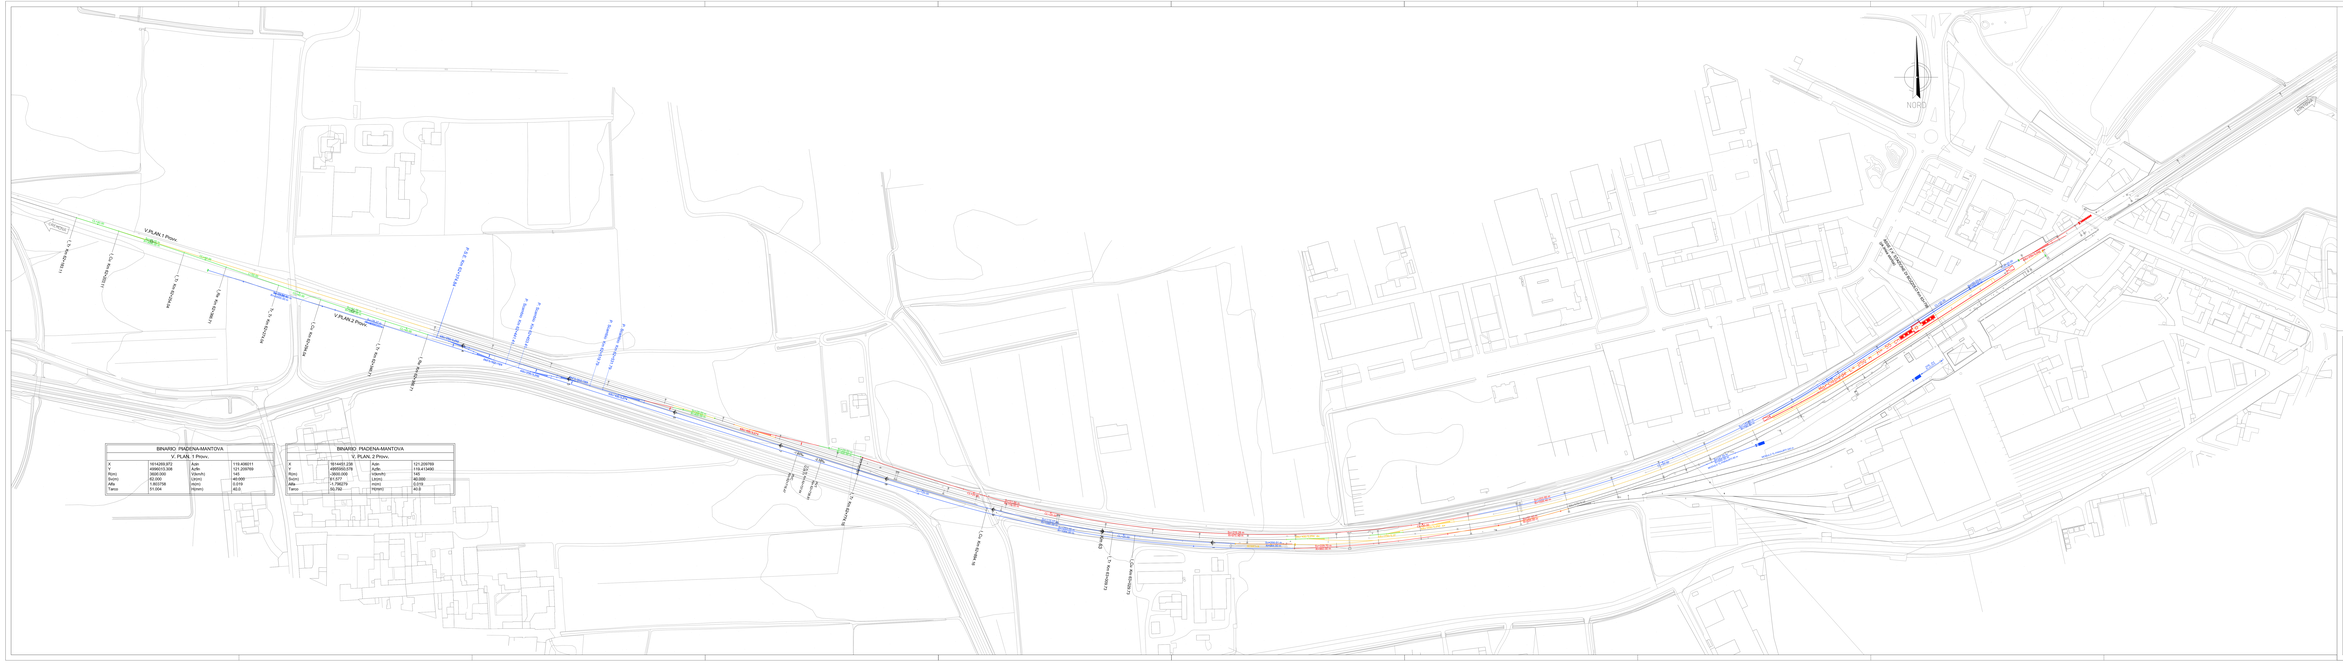

LEGENDA

- DA COSTRUIRE
- DA DEMOLIRE
- PROVVISORIO
- PROVVISORIO COSTRUITO IN FASE PRECEDENTE
- COSTRUITO IN FASE PRECEDENTE

COMMITTENTE:

RFI RETE FERROVIARIA ITALIANA
GRUPPO FERROVIE DELLO STATO ITALIANE

PROGETTAZIONE:

ITALFERR
GRUPPO FERROVIE DELLO STATO ITALIANE

CUP: J84H17000930009

U.O. INFRASTRUTTURE NORD

PROGETTO DEFINITIVO

RADDOPPIO LINEA CODOGNO - CREMONA - MANTOVA
TRATTA PIADENA - MANTOVA

STAZIONE DI BOZZOLO

TRACCIATO FERROVIARIO

PLANIMETRIA FASE 2

SCALA: 1:1000

COMMESSA	LOTTO	FASE	ENTE	TIPO DOC.	OPERA/DISCIPLINA	PROGR.	REV.
NM25	03	D	26	P7	IIF204	001	A

Rev.	Descrizione	Redatto	Data	Verificato	Data	Approvato	Data	Autorizzato Data
A	EMISSIONE ESECUTIVA	G. CARPINO	Gennaio 2021	A. PORCELLI	Gennaio 2021	A. PORCELLI	Gennaio 2021	F. MARTINO Gennaio 2021

FILE:NM2503D26P7IIF204001A

n. Elab.: