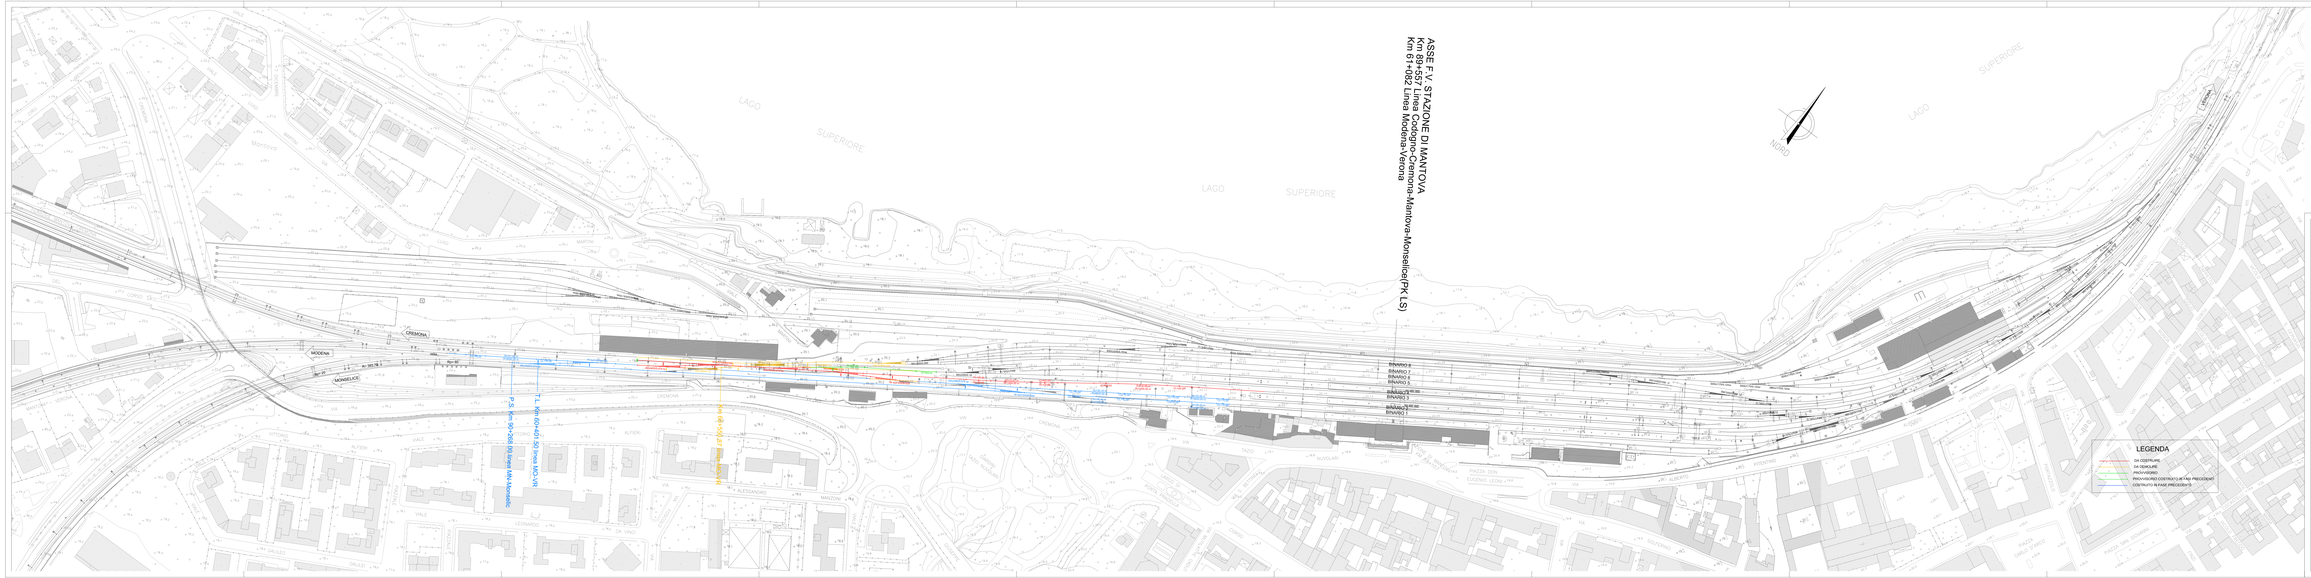

COMMITTENTE:

RFI RETE FERROVIARIA ITALIANA
GRUPPO FERROVIE DELLO STATO ITALIANE

PROGETTAZIONE:

ITALFERR
GRUPPO FERROVIE DELLO STATO ITALIANE

CUP: J84H17000930009

U.O. INFRASTRUTTURE NORD

PROGETTO DEFINITIVO

RADDOPPIO LINEA CODOGNO - CREMONA - MANTOVA
TRATTA PIADENA - MANTOVA

STAZIONE DI MANTOVA

TRACCIATO FERROVIARIO

PLANIMETRIA FASE 3

SCALA: 1:1000

COMMESSA	LOTTO	FASE	ENTE	TIPO DOC.	OPERA/DISCIPLINA	PROGR.	REV.
NM25	03	D	26	P7	IF5304	001	A

Rev.	Descrizione	Redatto	Data	Verificato	Data	Approvato	Data	Autorizzato Data
A	EMISSIONE DEFINITIVA	G.GRANDE C.FERRARESI D.DI MAIO	GIUG 2020	A.FORGIONE	GIUG 2020	G.ALLEGRETTI	GIUG 2020	A.MASCI GIUG 2020

Firmato digitalmente da: ALESSANDRO MASCI
Data: 2020.06.30 08:00:00 CET
Firmato digitalmente da: GIUSEPPE ALLEGRETTI
Data: 2020.06.30 08:00:00 CET

FILE: IF5304D26P7GN03MA0001A

n. Elab.: