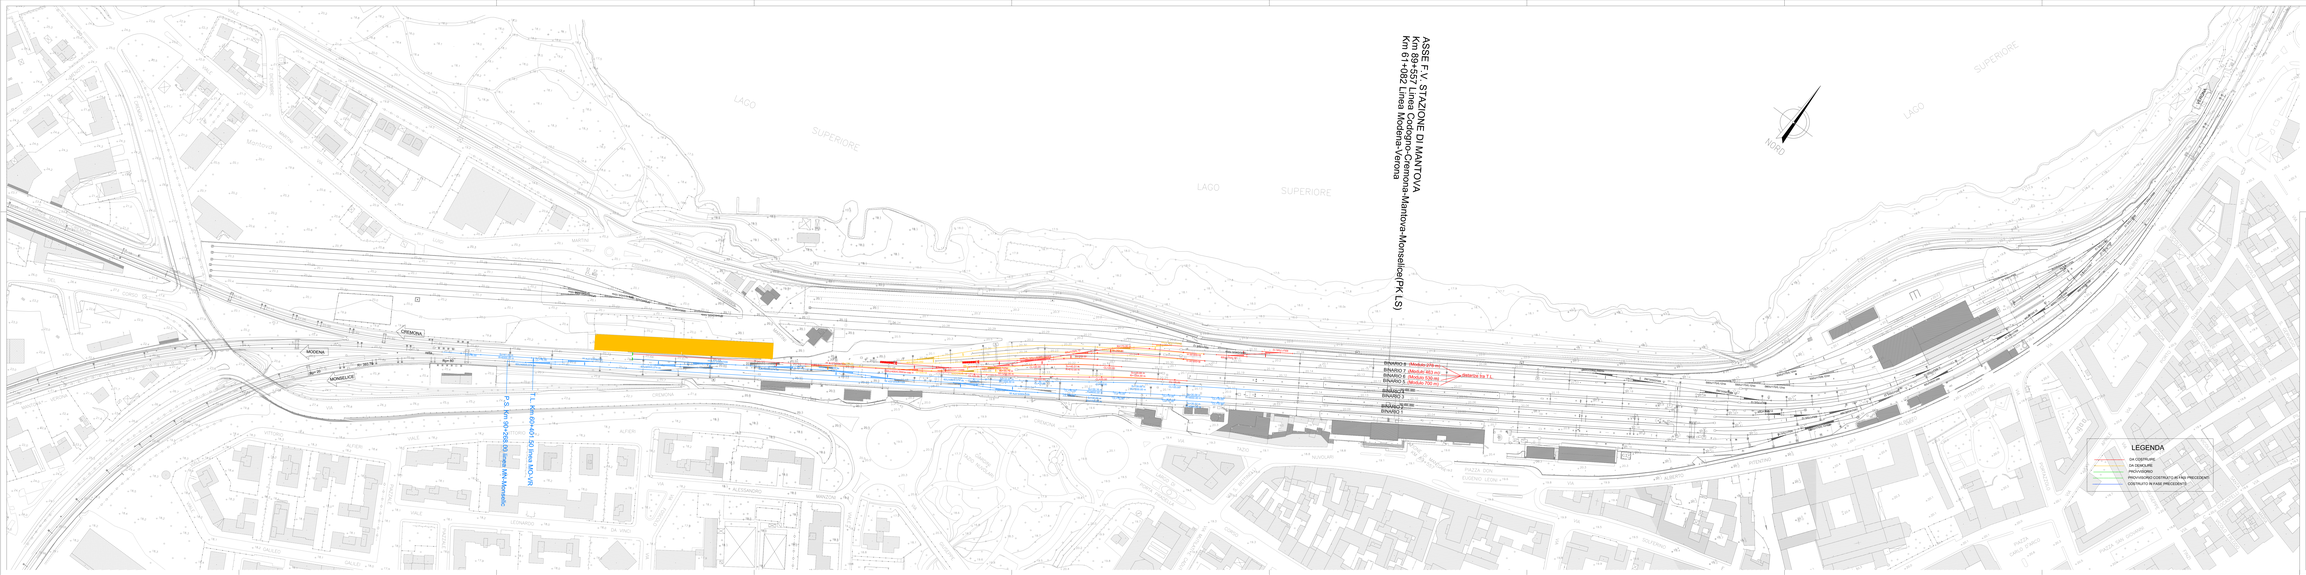


COMMITTENTE:

RFI RETE FERROVIARIA ITALIANA
GRUPPO FERROVIE DELLO STATO ITALIANE

PROGETTAZIONE:

ITALFERR
GRUPPO FERROVIE DELLO STATO ITALIANE

**CUP: J84H17000930009**

**U.O. INFRASTRUTTURE NORD**

**PROGETTO DEFINITIVO**

# RADDOPPIO LINEA CODOGNO - CREMONA - MANTOVA
# TRATTA PIADENA - MANTOVA

STAZIONE DI MANTOVA

TRACCIATO FERROVIARIO

PLANIMETRIA FASE 4

SCALA: 1:1000

| COMMESSA | LOTTO | FASE | ENTE | TIPO DOC. | OPERA/DISCIPLINA | PROGR. | REV. |
|---|---|---|---|---|---|---|---|
| NM25 | 03 | D | 26 | P7 | IF5404 | 001 | A |

| Rev. | Descrizione | Redatto | Data | Verificato | Data | Approvato | Data | Autorizzato Data |
|---|---|---|---|---|---|---|---|---|
| A | EMISSIONE DEFINITIVA | G.GRANDE | Luglio 2020 | A.FORNACIARI | Luglio 2020 | A.FORNACIARI | Luglio 2020 | A.MASCI Luglio 2020 |

File: NM2503D26P7IF5404001A.dwg

n. Elab.: