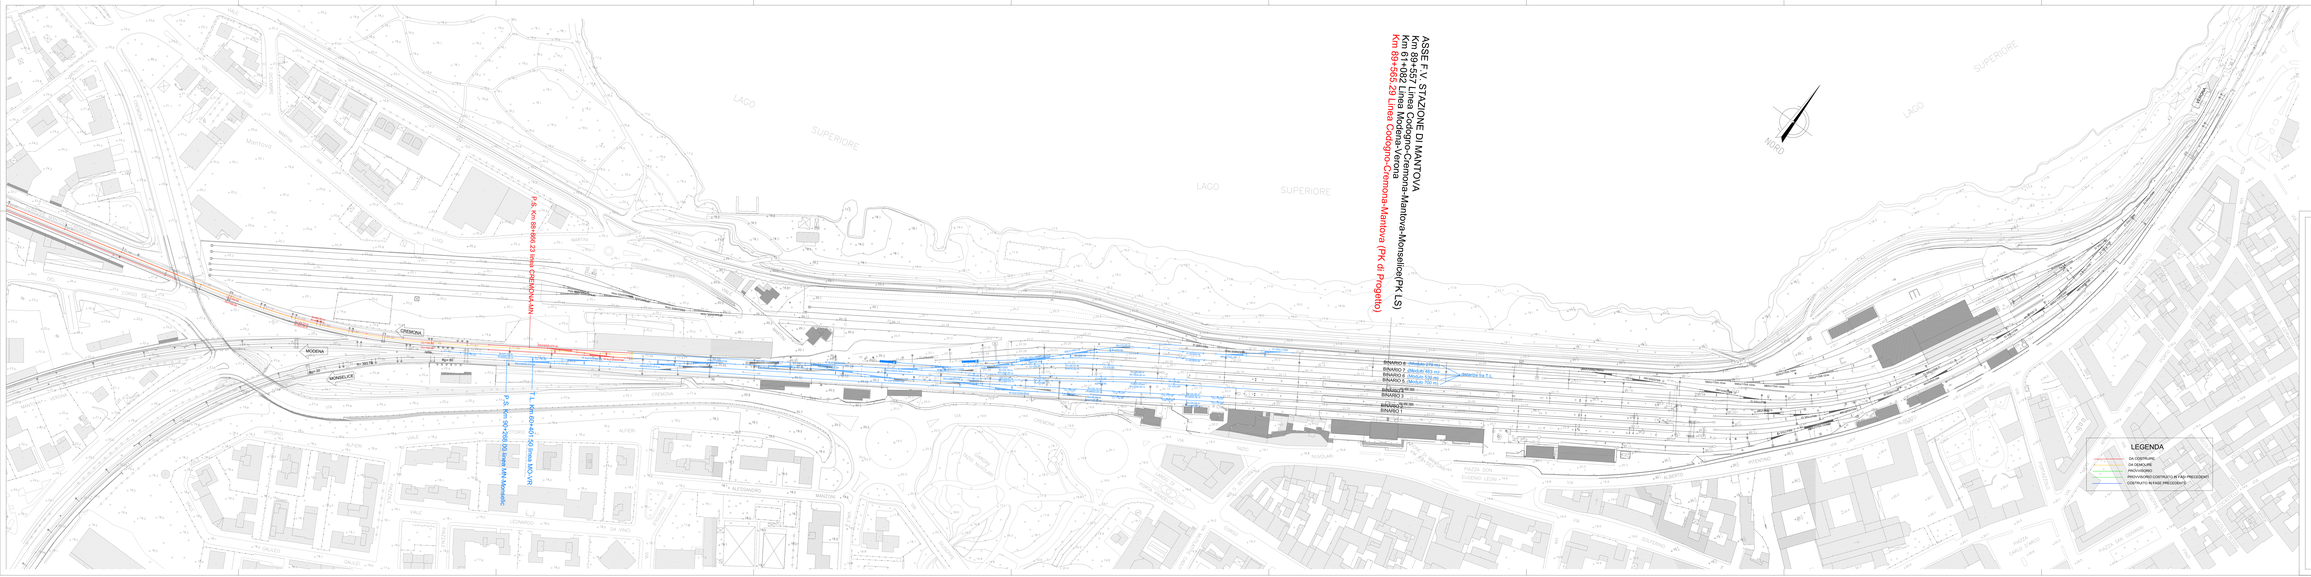

COMMITTENTE:

RFI RETE FERROVIARIA ITALIANA
GRUPPO FERROVIE DELLO STATO ITALIANE

PROGETTAZIONE:

ITALFERR
GRUPPO FERROVIE DELLO STATO ITALIANE

CUP: J84H17000930009

U.O. INFRASTRUTTURE NORD

PROGETTO DEFINITIVO

RADDOPPIO LINEA CODOGNO - CREMONA - MANTOVA
TRATTA PIADENA - MANTOVA

STAZIONE DI MANTOVA

TRACCIATO FERROVIARIO

PLANIMETRIA FASE 5

SCALA: 1:1000

COMMESSA	LOTTO	FASE	ENTE	TIPO DOC.	OPERA/DISCIPLINA	PROGR.	REV.
NM25	03	D	26	P7	IF5504	001	A

Rev.	Descrizione	Redatto	Data	Verificato	Data	Approvato	Data	Autorizzato Data
A	EMISSIONE DEFINITIVA	G.CARBONI Consorzio Iricav Due	Luglio 2020	A.CARAMUTA Italferr	Luglio 2020	G.ALDI ALDIRETTI Italferr	Luglio 2020	A.MORASCI Luglio 2020

File: IM0503D26P7IF5504001A

n. Elab.: