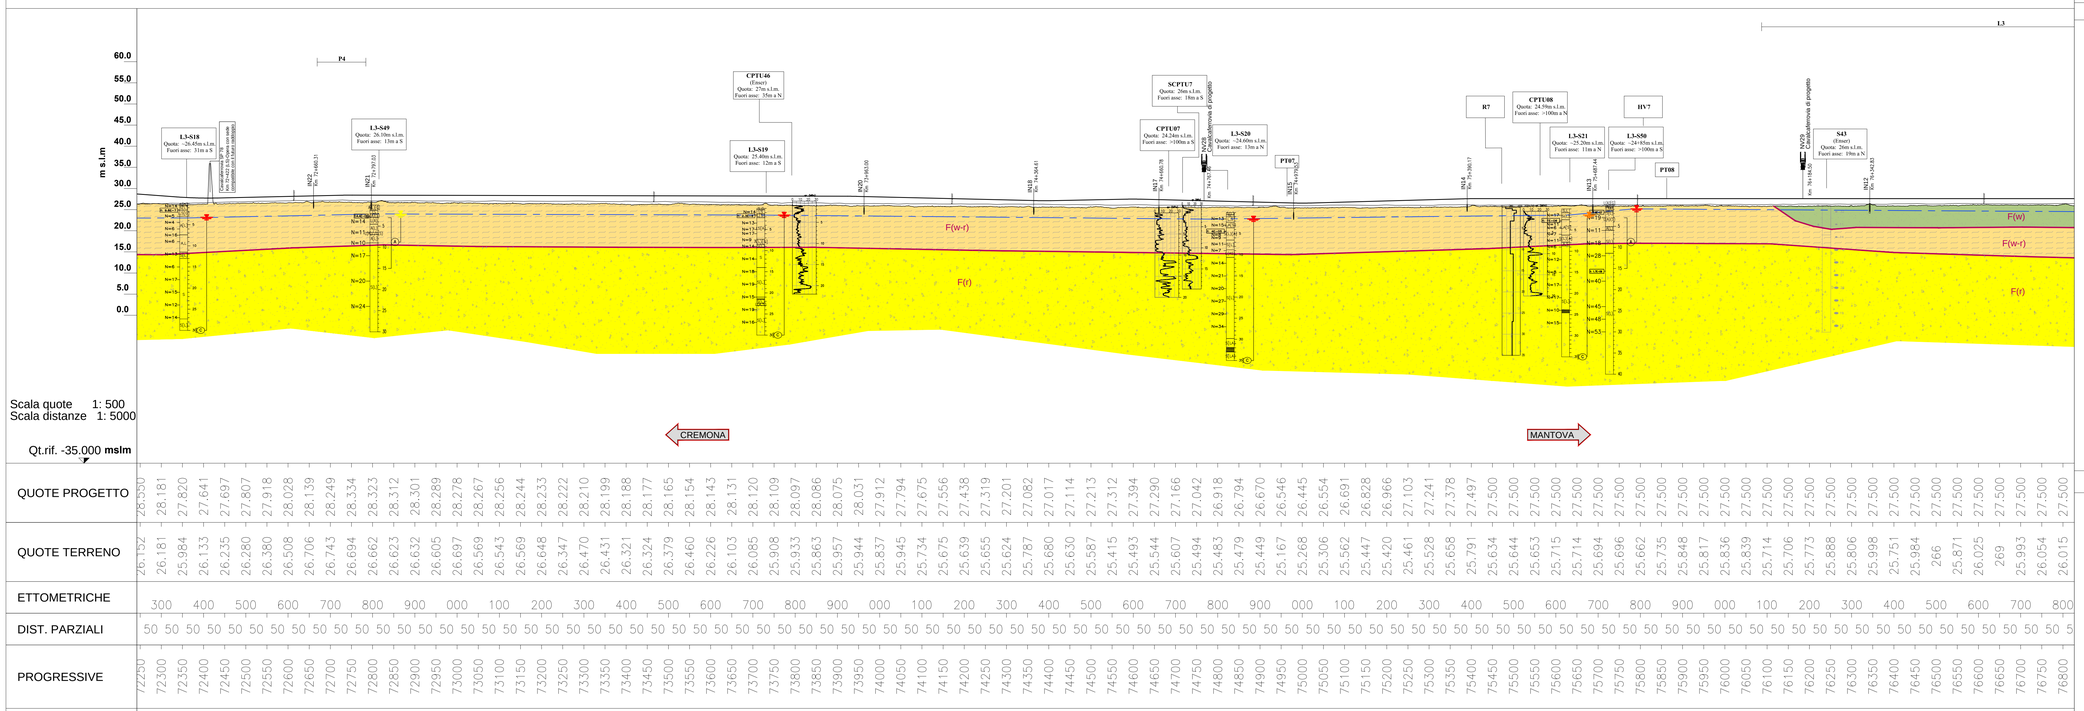

Scala quote 1: 500
Scala distanze 1: 5000

Qt.rif. -35.000 **mslm**

QUOTE PROGETTO	26.350, 28.181, 27.820, 27.641, 27.697, 27.807, 27.918, 28.028, 28.139, 28.249, 28.334, 28.323, 28.312, 28.301, 28.289, 28.278, 28.267, 28.256, 28.244, 28.233, 28.222, 28.210, 28.199, 28.188, 28.177, 28.165, 28.154, 28.143, 28.131, 28.120, 28.109, 28.097, 28.086, 28.075, 28.031, 27.912, 27.794, 27.675, 27.556, 27.438, 27.319, 27.201, 27.082, 27.017, 27.114, 27.213, 27.312, 27.394, 27.290, 27.166, 27.042, 26.918, 26.794, 26.670, 26.546, 26.445, 26.554, 26.691, 26.828, 26.966, 27.103, 27.241, 27.378, 27.497, 27.500, 27.500, 27.500