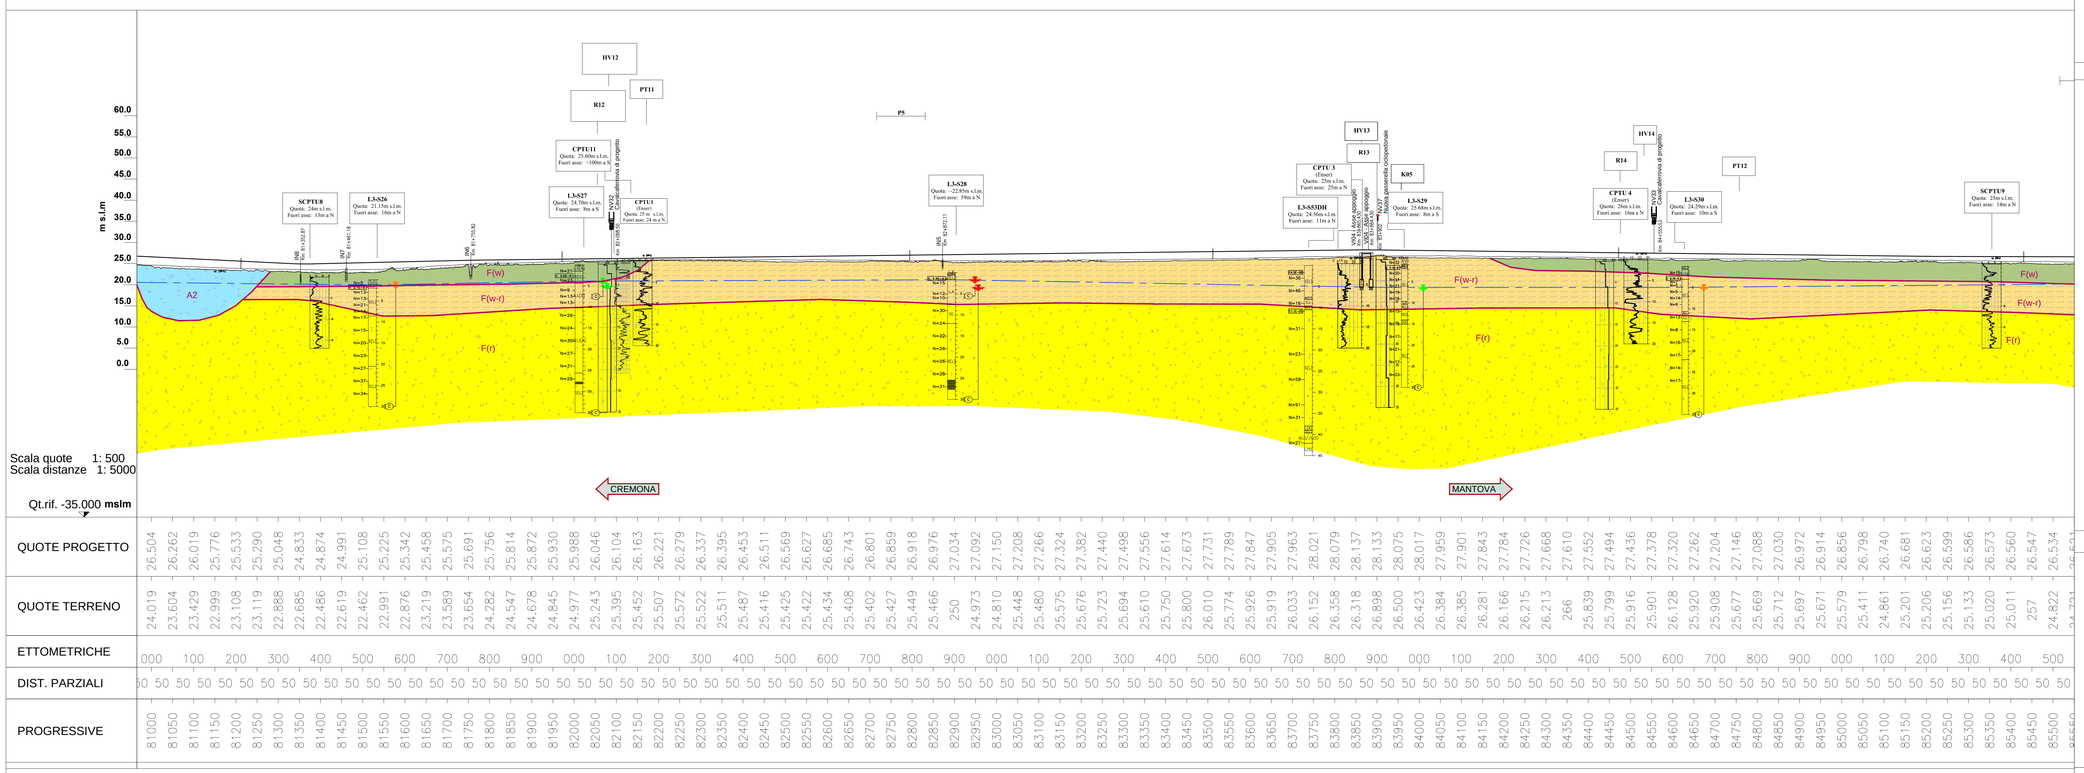
m s.l.m
60.0
55.0
50.0
45.0
40.0
35.0
30.0
25.0
20.0
15.0
10.0
5.0
0.0
Scala quote 1: 500
Scala distanze 1: 5000
Qt.rif. -35.000 mslm
A2
F(w)
F(w-r)
F(r)
SCPTU8
Quote: 24m s.l.m.
Fuori asse: 13m a N
L3-S26
Quote: 21.15m s.l.m.
Fuori asse: 16m a N
L3-S27
Quote: 24.70m s.l.m.
Fuori asse: 8m a S
CPTU11
Quote: 25.60m s.l.m.
Fuori asse: >100m a S
HV12
R12
PTT11
NV02
Ubicazione nuova di progetto
CPTU1
(Enser)
Quote: 25 m s.l.m.
Fuori asse: 24 m a S
P5
L3-S28
Quote: -22.85m s.l.m.
Fuori asse: 59m a N
HV13
R13
CPTU 3
(Enser)
Quote: 25m s.l.m.
Fuori asse: 25m a S
L3-S535DH
Quote: 24.56m s.l.m.
Fuori asse: 11m a N
NV04 - Asse sponsoriz.
NV05 - Asse sponsoriz.
K05
L3-S529
Quote: 23.68m s.l.m.
Fuori asse: 8m a S
HV14
R14
CPTU 4
(Enser)
Quote: 26m s.l.m.
Fuori asse: 19m a N
Ubicazione nuova di progetto
L3-S530
Quote: 24.29m s.l.m.
Fuori asse: 10m a S
PT12
SCPTU9
Quote: 25m s.l.m.
Fuori asse: 14m a N
CREMONA
MANTOVA

| | | |