



BB03A - da Progr. 56+000.00 a Progr. 57+650.00




Bonifica ordigni superficiale	26 343 (mq)
Bonifica ordigni bellici 3 m	7 549 (mq)
Bonifica ordigni bellici 5 m	16 173 (mq)
Bonifica ordigni bellici 7 m	905 (mq)
Scavo Cauvo	9 900 (mq)

BB03B - da Progr. 56+000.00 a Progr. 57+650.00

Bonifica ordigni superficiale	9 064 (mq)
Bonifica ordigni bellici 3 m	6 852 (mq)
Bonifica ordigni bellici 5 m	6 (mq)
Bonifica ordigni bellici 7 m	432 (mq)
Scavo Cauvo	9 900 (mq)

BB04A - da Progr. 57+650.00 a Progr. 57+900.00

Bonifica ordigni superficiale	7 836 (mq)
Bonifica ordigni bellici 3 m	1 966 (mq)
Bonifica ordigni bellici 5 m	5 431 (mq)
Bonifica ordigni bellici 7 m	0 (mq)
Scavo Cauvo	750 (mq)

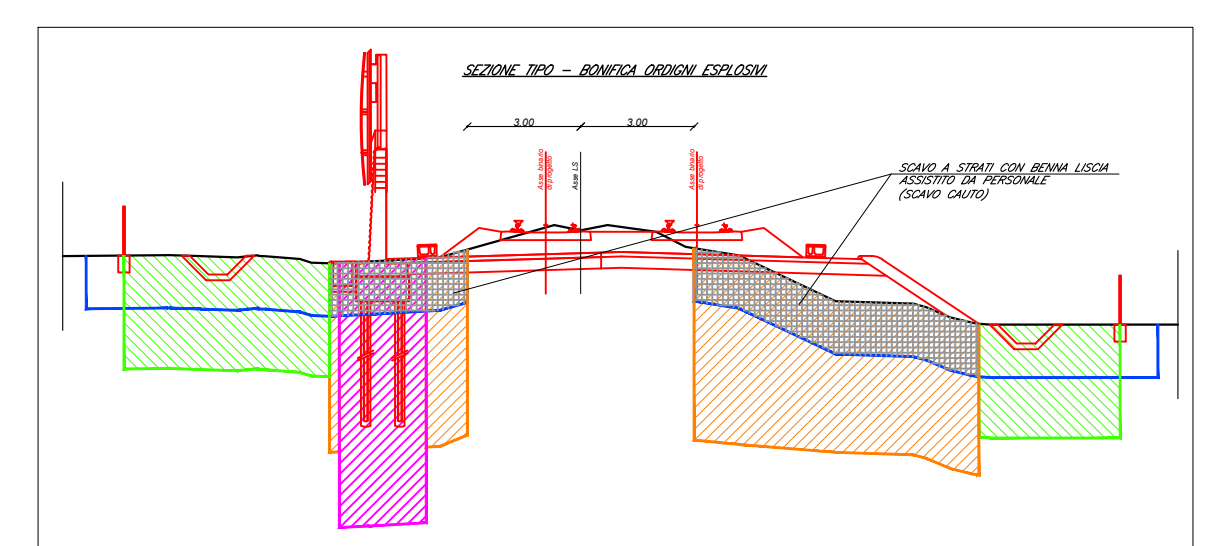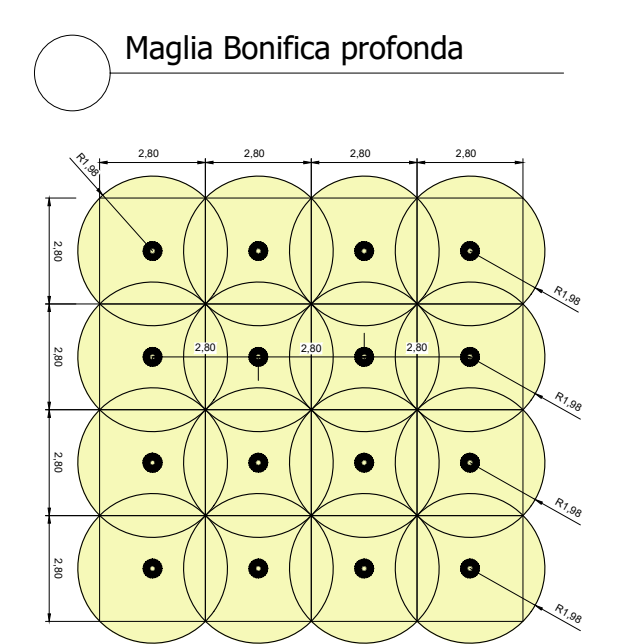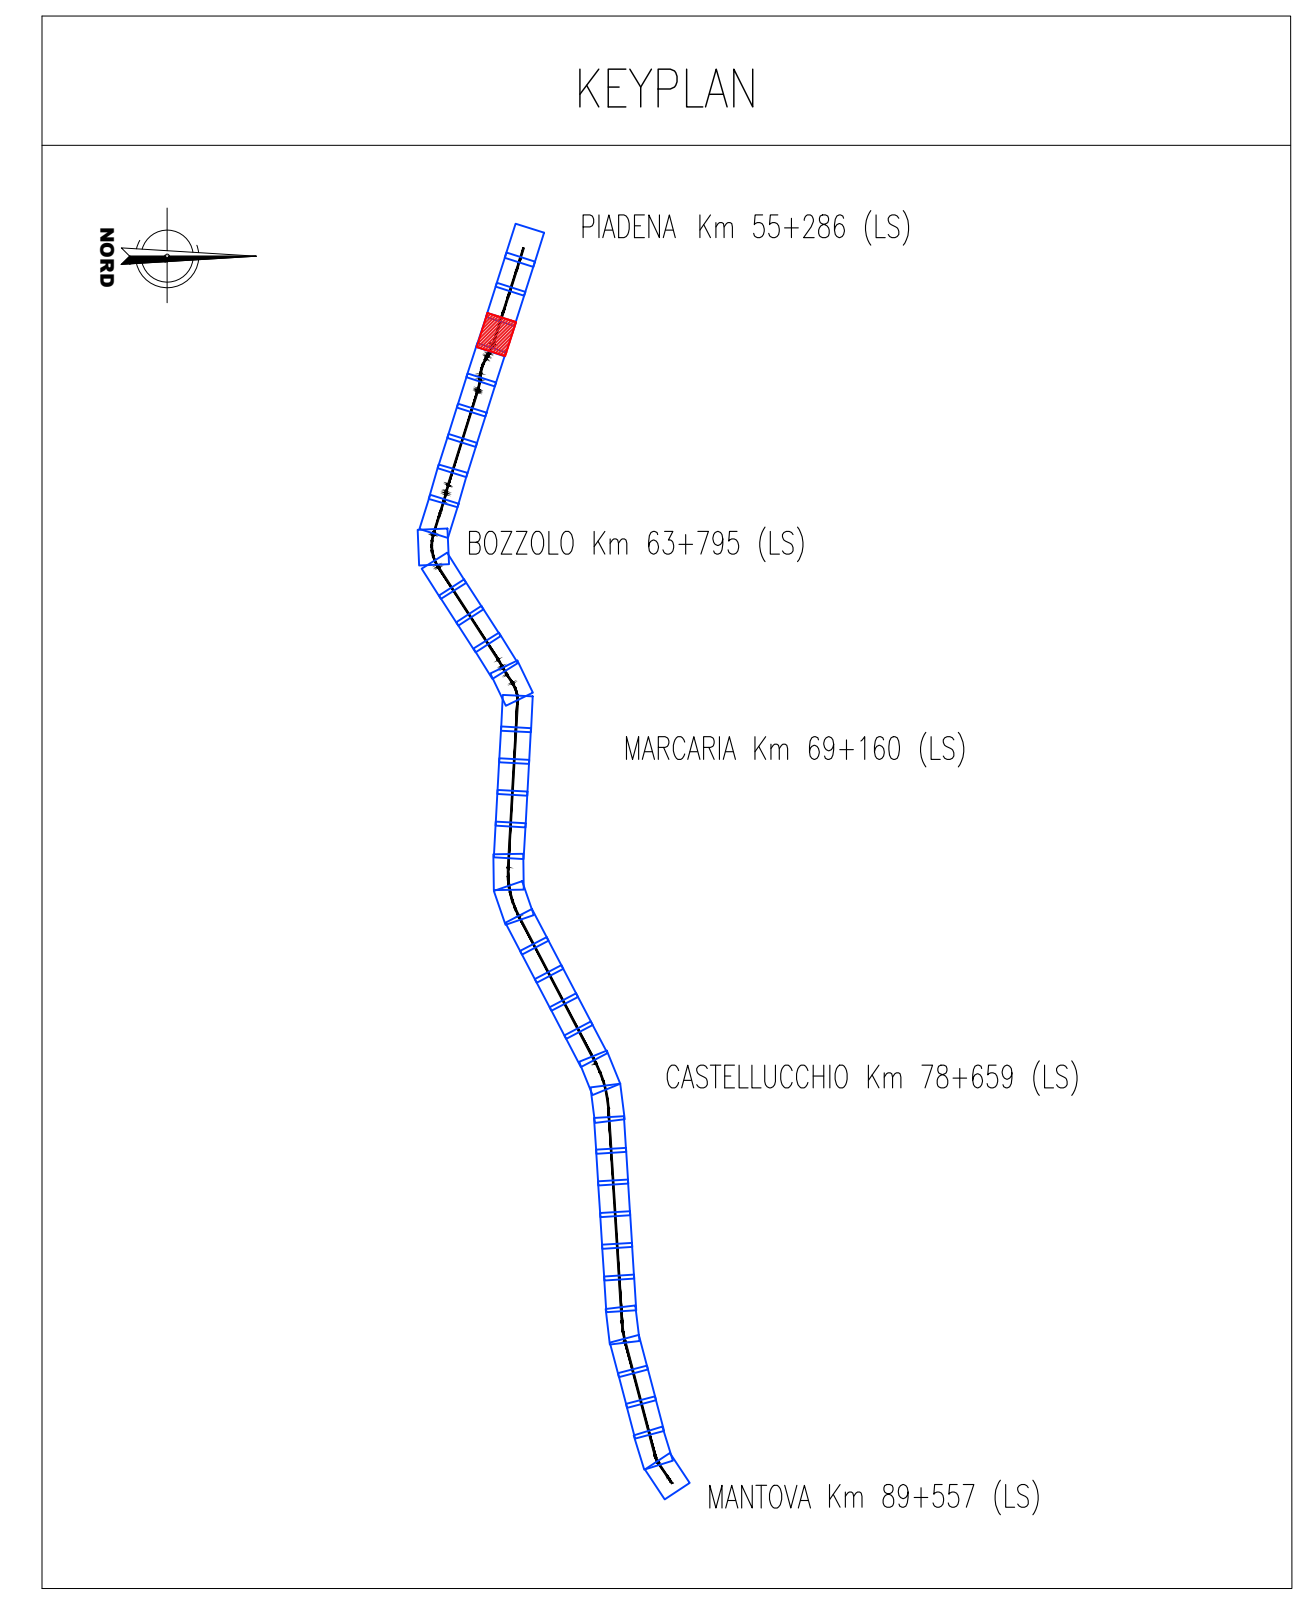

LEGENDA

- AREA BONIFICA ORDIGNI BELLICI SUPERFICIALE
- BONIFICA ORDIGNI BELLICI CON PERFORAZIONI FINO A 3,00 m, MAGLIA 2,80 x 2,80 m, PREVA BONIFICA SUPERFICIALE
- BONIFICA ORDIGNI BELLICI CON PERFORAZIONI FINO A 5,00 m, MAGLIA 2,80 x 2,80 m, PREVA BONIFICA SUPERFICIALE
- BONIFICA ORDIGNI BELLICI CON PERFORAZIONI FINO A 7,00 m, MAGLIA 2,80 x 2,80 m, PREVA BONIFICA SUPERFICIALE

NOTA:
Le ipotesi di ingombro del sedime principale autostradale e delle opere viarie minori correlate alla nuova tratta autostradale sono desumibili da Progetto Definitivo "Autostrada regionale integrazione del sistema transpadano direttrice Cremona - Mantova tratto Cremona - Mantova sud" fornito a data di base.

COMMITTENTE: **RFI** RETE FERROVIARIA ITALIANA GRUPPO FERROVIE DELLO STATO ITALIANE

PROGETTAZIONE: **ITALFERR** GRUPPO FERROVIE DELLO STATO ITALIANE

CUP: J84H17000930009

U.O. INFRASTRUTTURE NORD

PROGETTO DEFINITIVO

RADDOPPIO LINEA COGNOGNO - CREMONA - MANTOVA

TRATTA PIADENA - MANTOVA

INFRASTRUTTURA FERROVIARIA

Planimetria BST Tav. 4

SCALA: 1:1000

Rev.	Descrizione	Redatto	Data	Verificato	Data	Approvato	Data	Autorizzato Data
A	Emissione Esecutiva	[Firma]	Aprile 2020	[Firma]	Aprile 2020	[Firma]	Aprile 2020	

File: NM503D28P7B8000001-42A.dwg n. Elab.: