
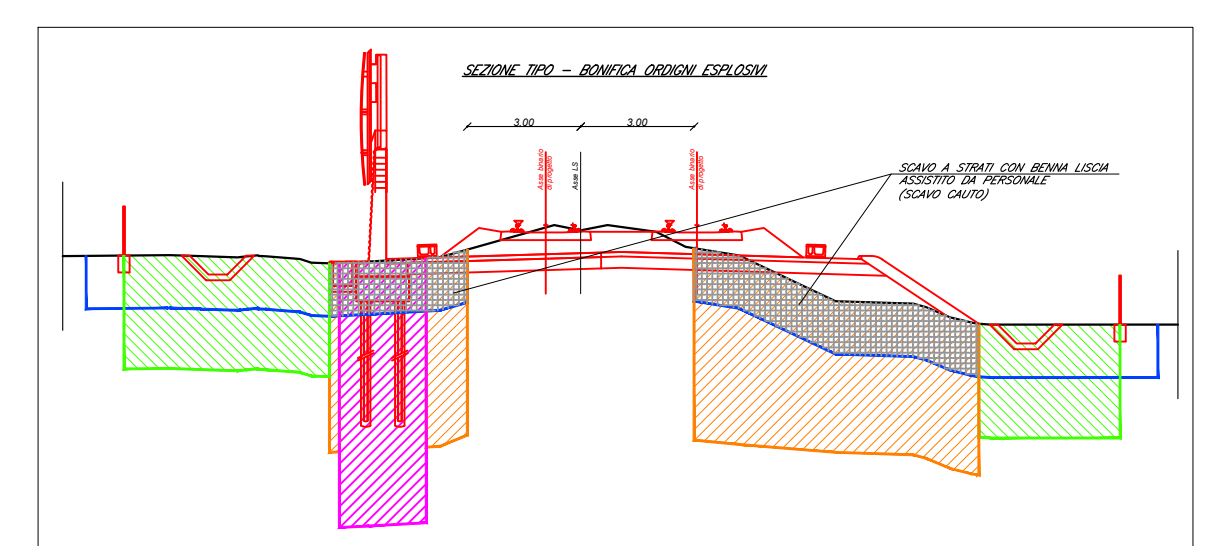
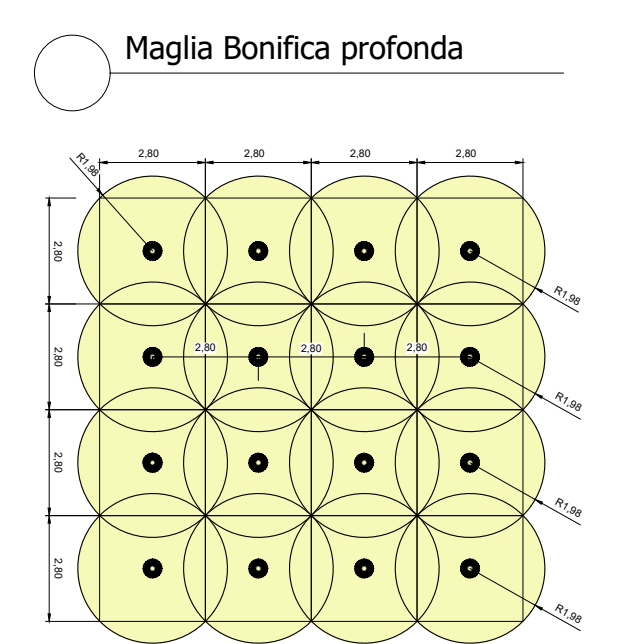
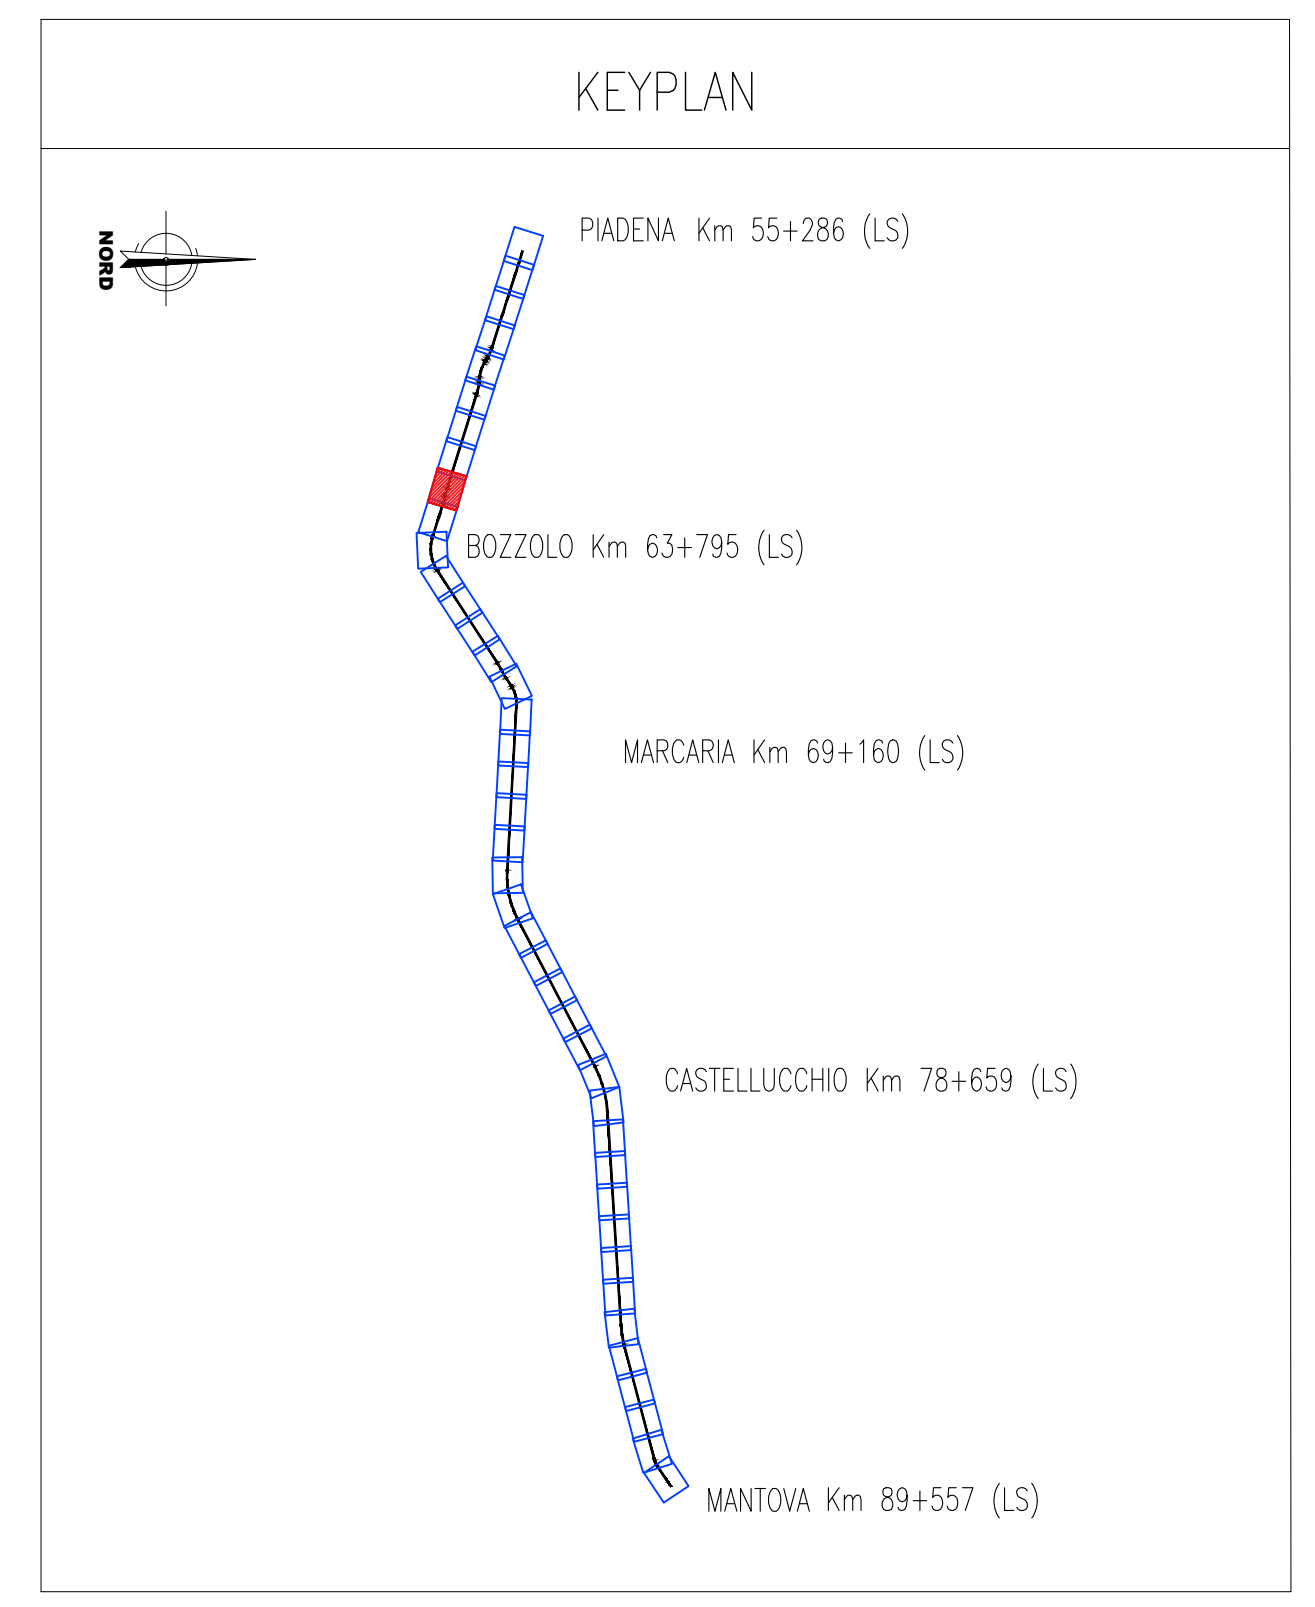


PROVINCIA: CREMONA  
COMUNE: CALVATONE

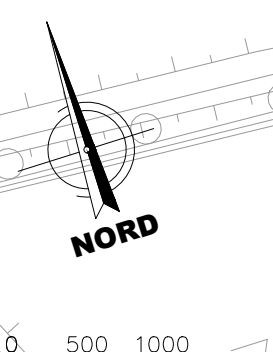

**LEGENDA**

- AREA BONIFICA ORDIGNI BELlici SUPERFICIALE
- BONIFICA ORDIGNI BELlici CON PERFORAZIONI FINO A 3,00 m, MAGLIA 2,80 x 2,80 m, PREVA BONIFICA SUPERFICIALE
- BONIFICA ORDIGNI BELlici CON PERFORAZIONI FINO A 5,00 m, MAGLIA 2,80 x 2,80 m, PREVA BONIFICA SUPERFICIALE
- BONIFICA ORDIGNI BELlici CON PERFORAZIONI FINO A 7,00 m, MAGLIA 2,80 x 2,80 m, PREVA BONIFICA SUPERFICIALE

**NOTA:**  
Le ipotesi di ingombro del sedime principale autostradale e delle opere minori correlate alla nuova tratta autostradale sono desumibili da Progetto Definitivo "Autostrada regionale integrazione del sistema transpadano direttrice Cremona - Mantova tratto Cremona - Mantova sud" fornito a data di base.

COMMITTENTE: **RFI** RETE FERROVIARIA ITALIANA GRUPPO FERROVIE DELLO STATO ITALIANE

PROGETTAZIONE: **ITALFERR** GRUPPO FERROVIE DELLO STATO ITALIANE

CUP: J84H17000930009

**U.O. INFRASTRUTTURE NORD**

**PROGETTO DEFINITIVO**

**RADDOPPIO LINEA CODOGNO - CREMONA - MANTOVA**  
**TRATTA PIADENA - MANTOVA**

INFRASTRUTTURA FERROVIARIA  
Planimetria BST Tav. 8

SCALA: 1:1000

COMMESSA	LOTTO	FASE	ENTE	TIPO DOC.	OPERA/DISCIPLINA	PROGR.	REV.
NM25	03	D	26	P7	BB0000	008	A

Rev.	Descrizione	Redatto	Data	Verificato	Data	Approvato	Data	Autorizzato Data
A	Emissione Esecutiva	[Firma]	Aprile 2020	[Firma]	Aprile 2020	[Firma]	Aprile 2020	

File: NM2503D2P7BB000001-42A.dwg n. Elab.