

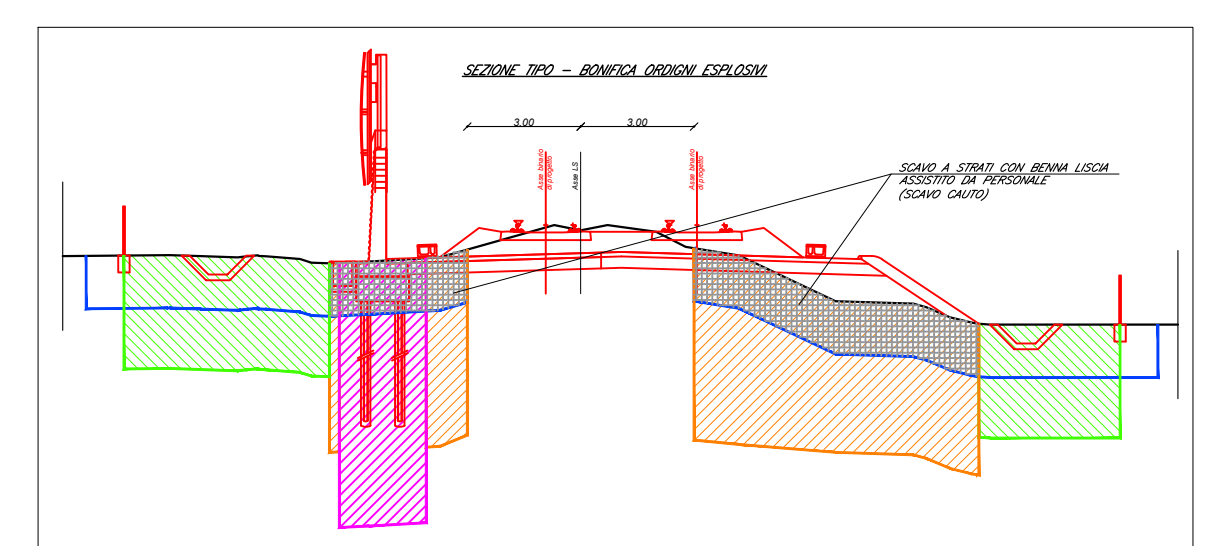


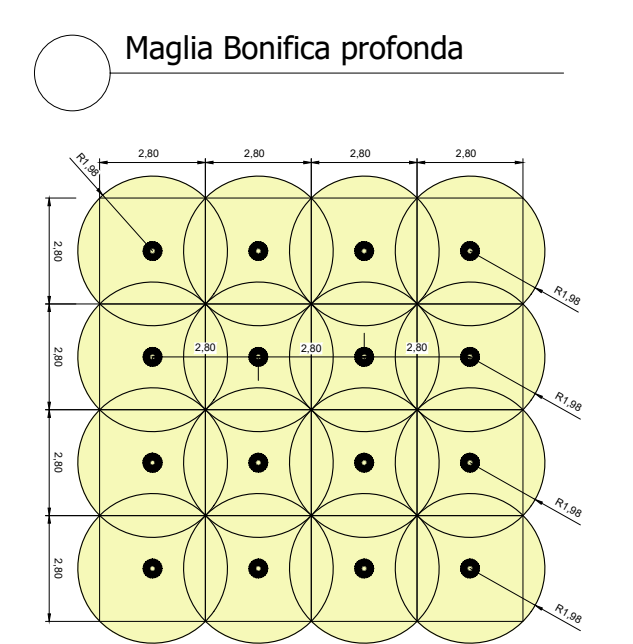

BB06A - da Progr. 61+750.00 a Progr. 62+150.00	
Bonifica ordigni superficiale	6 057 (mq)
Bonifica ordigni bellici 3 m	1 869 (mq)
Bonifica ordigni bellici 5 m	3 625 (mq)
Bonifica ordigni bellici 7 m	84 (mq)
Scavo Cauto	2 400 (mq)

BB06B - da Progr. 61+750.00 a Progr. 62+150.00	
Bonifica ordigni superficiale	2 853 (mq)
Bonifica ordigni bellici 3 m	1 905 (mq)
Bonifica ordigni bellici 5 m	370 (mq)
Bonifica ordigni bellici 7 m	52 (mq)
Scavo Cauto	2 400 (mq)

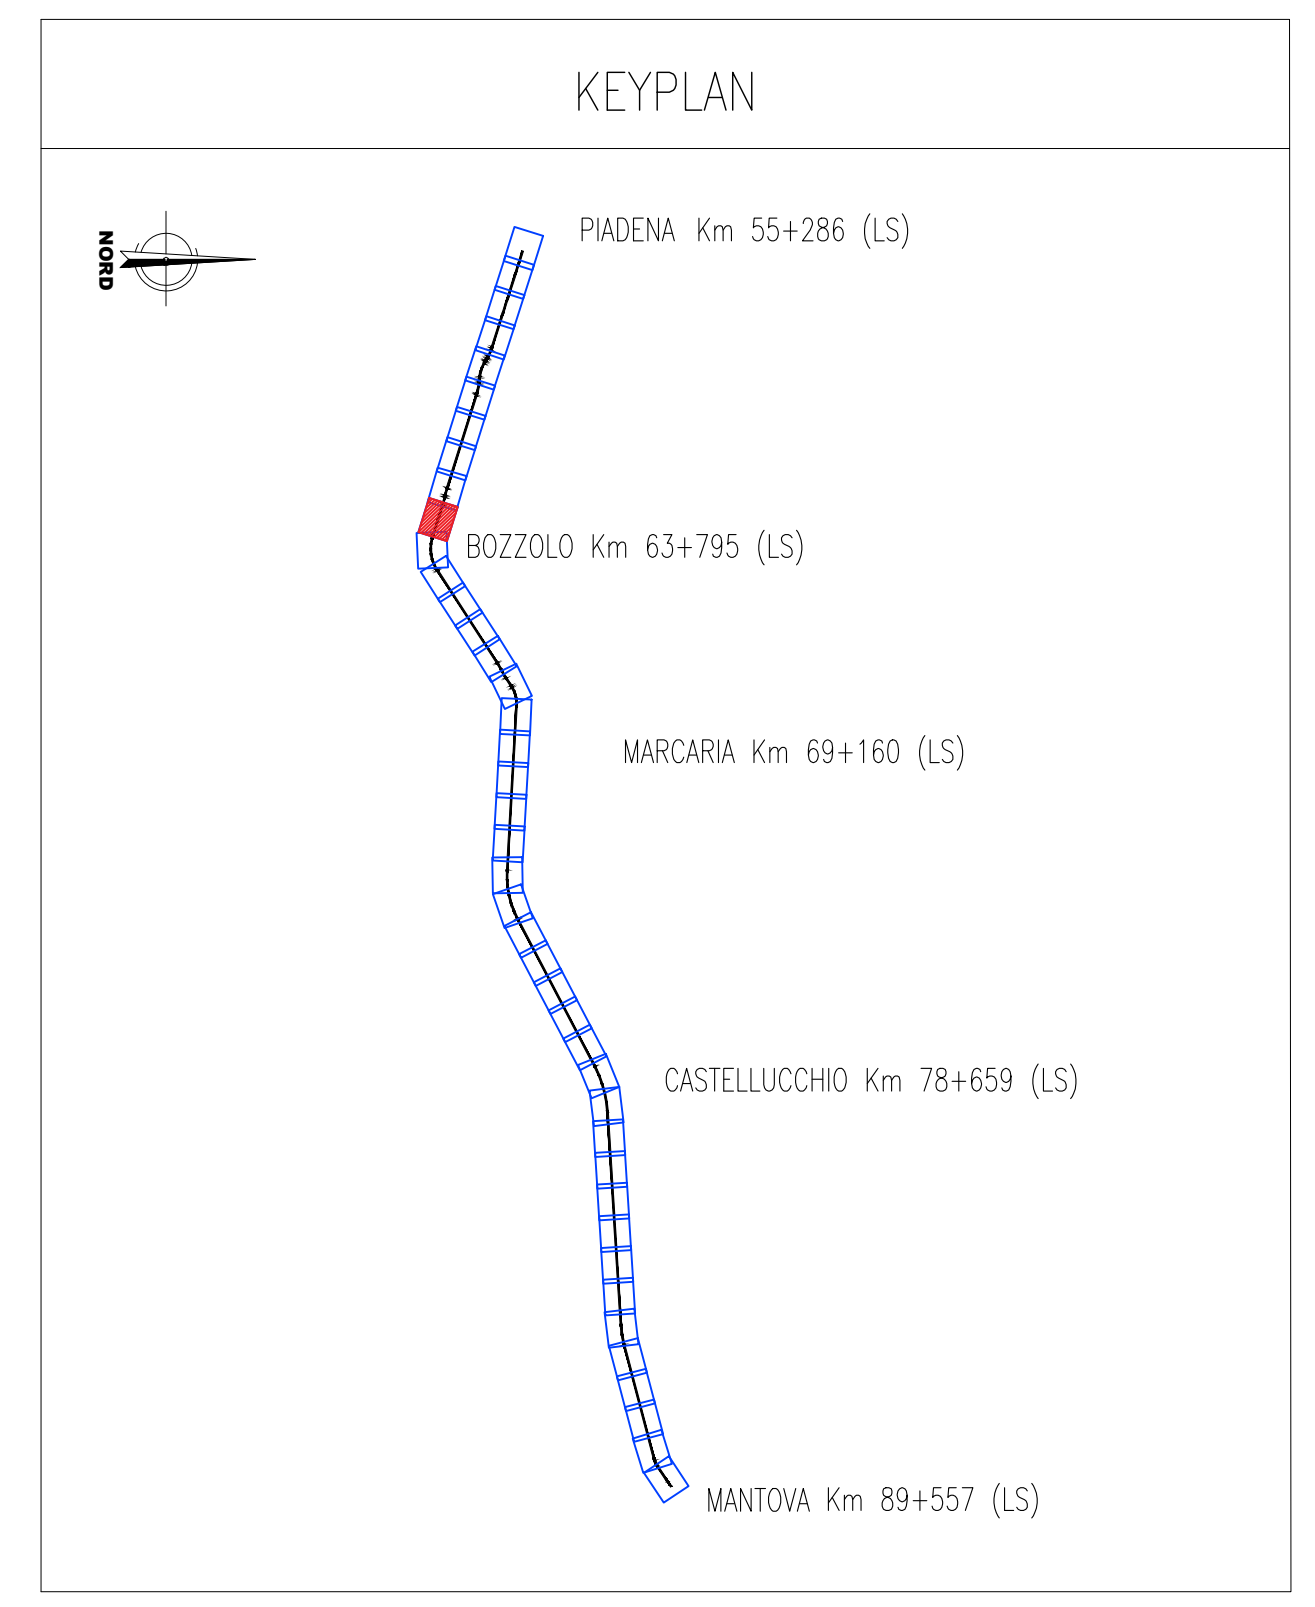

**LEGENDA**

- AREA BONIFICA ORDIGNI BELLCI SUPERFICIALE
- BONIFICA ORDIGNI BELLCI CON PERFORAZIONI FINO A 3,00 m, MAGLIA 2,80 x 2,80 m, PREVA BONIFICA SUPERFICIALE
- BONIFICA ORDIGNI BELLCI CON PERFORAZIONI FINO A 5,00 m, MAGLIA 2,80 x 2,80 m, PREVA BONIFICA SUPERFICIALE
- BONIFICA ORDIGNI BELLCI CON PERFORAZIONI FINO A 7,00 m, MAGLIA 2,80 x 2,80 m, PREVA BONIFICA SUPERFICIALE

**NOTA:**  
Le ipotesi di ingombro del sedime principale autostradale e delle opere viarie minori correlate alla nuova tratta autostradale sono desumibili da Progetto Definitivo "Autostrada regionale integrazione del sistema transpadano direttica Cremona - Mantova tratto Cremona - Mantova sud" fornito a data di base.

COMMITTENTE: **RFI** RETE FERROVIARIA ITALIANA GRUPPO FERROVIE DELLO STATO ITALIANE

PROGETTAZIONE: **ITALFERR** GRUPPO FERROVIE DELLO STATO ITALIANE

CUP: J84H17000930009

**U.O. INFRASTRUTTURE NORD**

**PROGETTO DEFINITIVO**

**RADDOPPIO LINEA COGOGNO - CREMONA - MANTOVA TRATTA PIADENA - MANTOVA**

INFRASTRUTTURA FERROVIARIA  
Planimetria BST Tav. 9

SCALA: 1:1000

COMMESSA LOTTO FASE ENTE TIPO DOC. OPERA/DISCIPLINA PROGR. REV.

NM25 03 D 26 P7 BB0000 009 A

Rev.	Descrizione	Redatto	Data	Verificato	Data	Approvato	Data	Autorizzato Data
A	Emissione Esecutiva	[Firma]	Aprile 2020	[Firma]	Aprile 2020	[Firma]	Aprile 2020	

File: NM503020P7BB000001-42A.dwg n. Elab.